




ZMENY A DOPLNKY č. 8 ÚPN SÚ MOLDAVA NAD BODVOU

NÁVRH

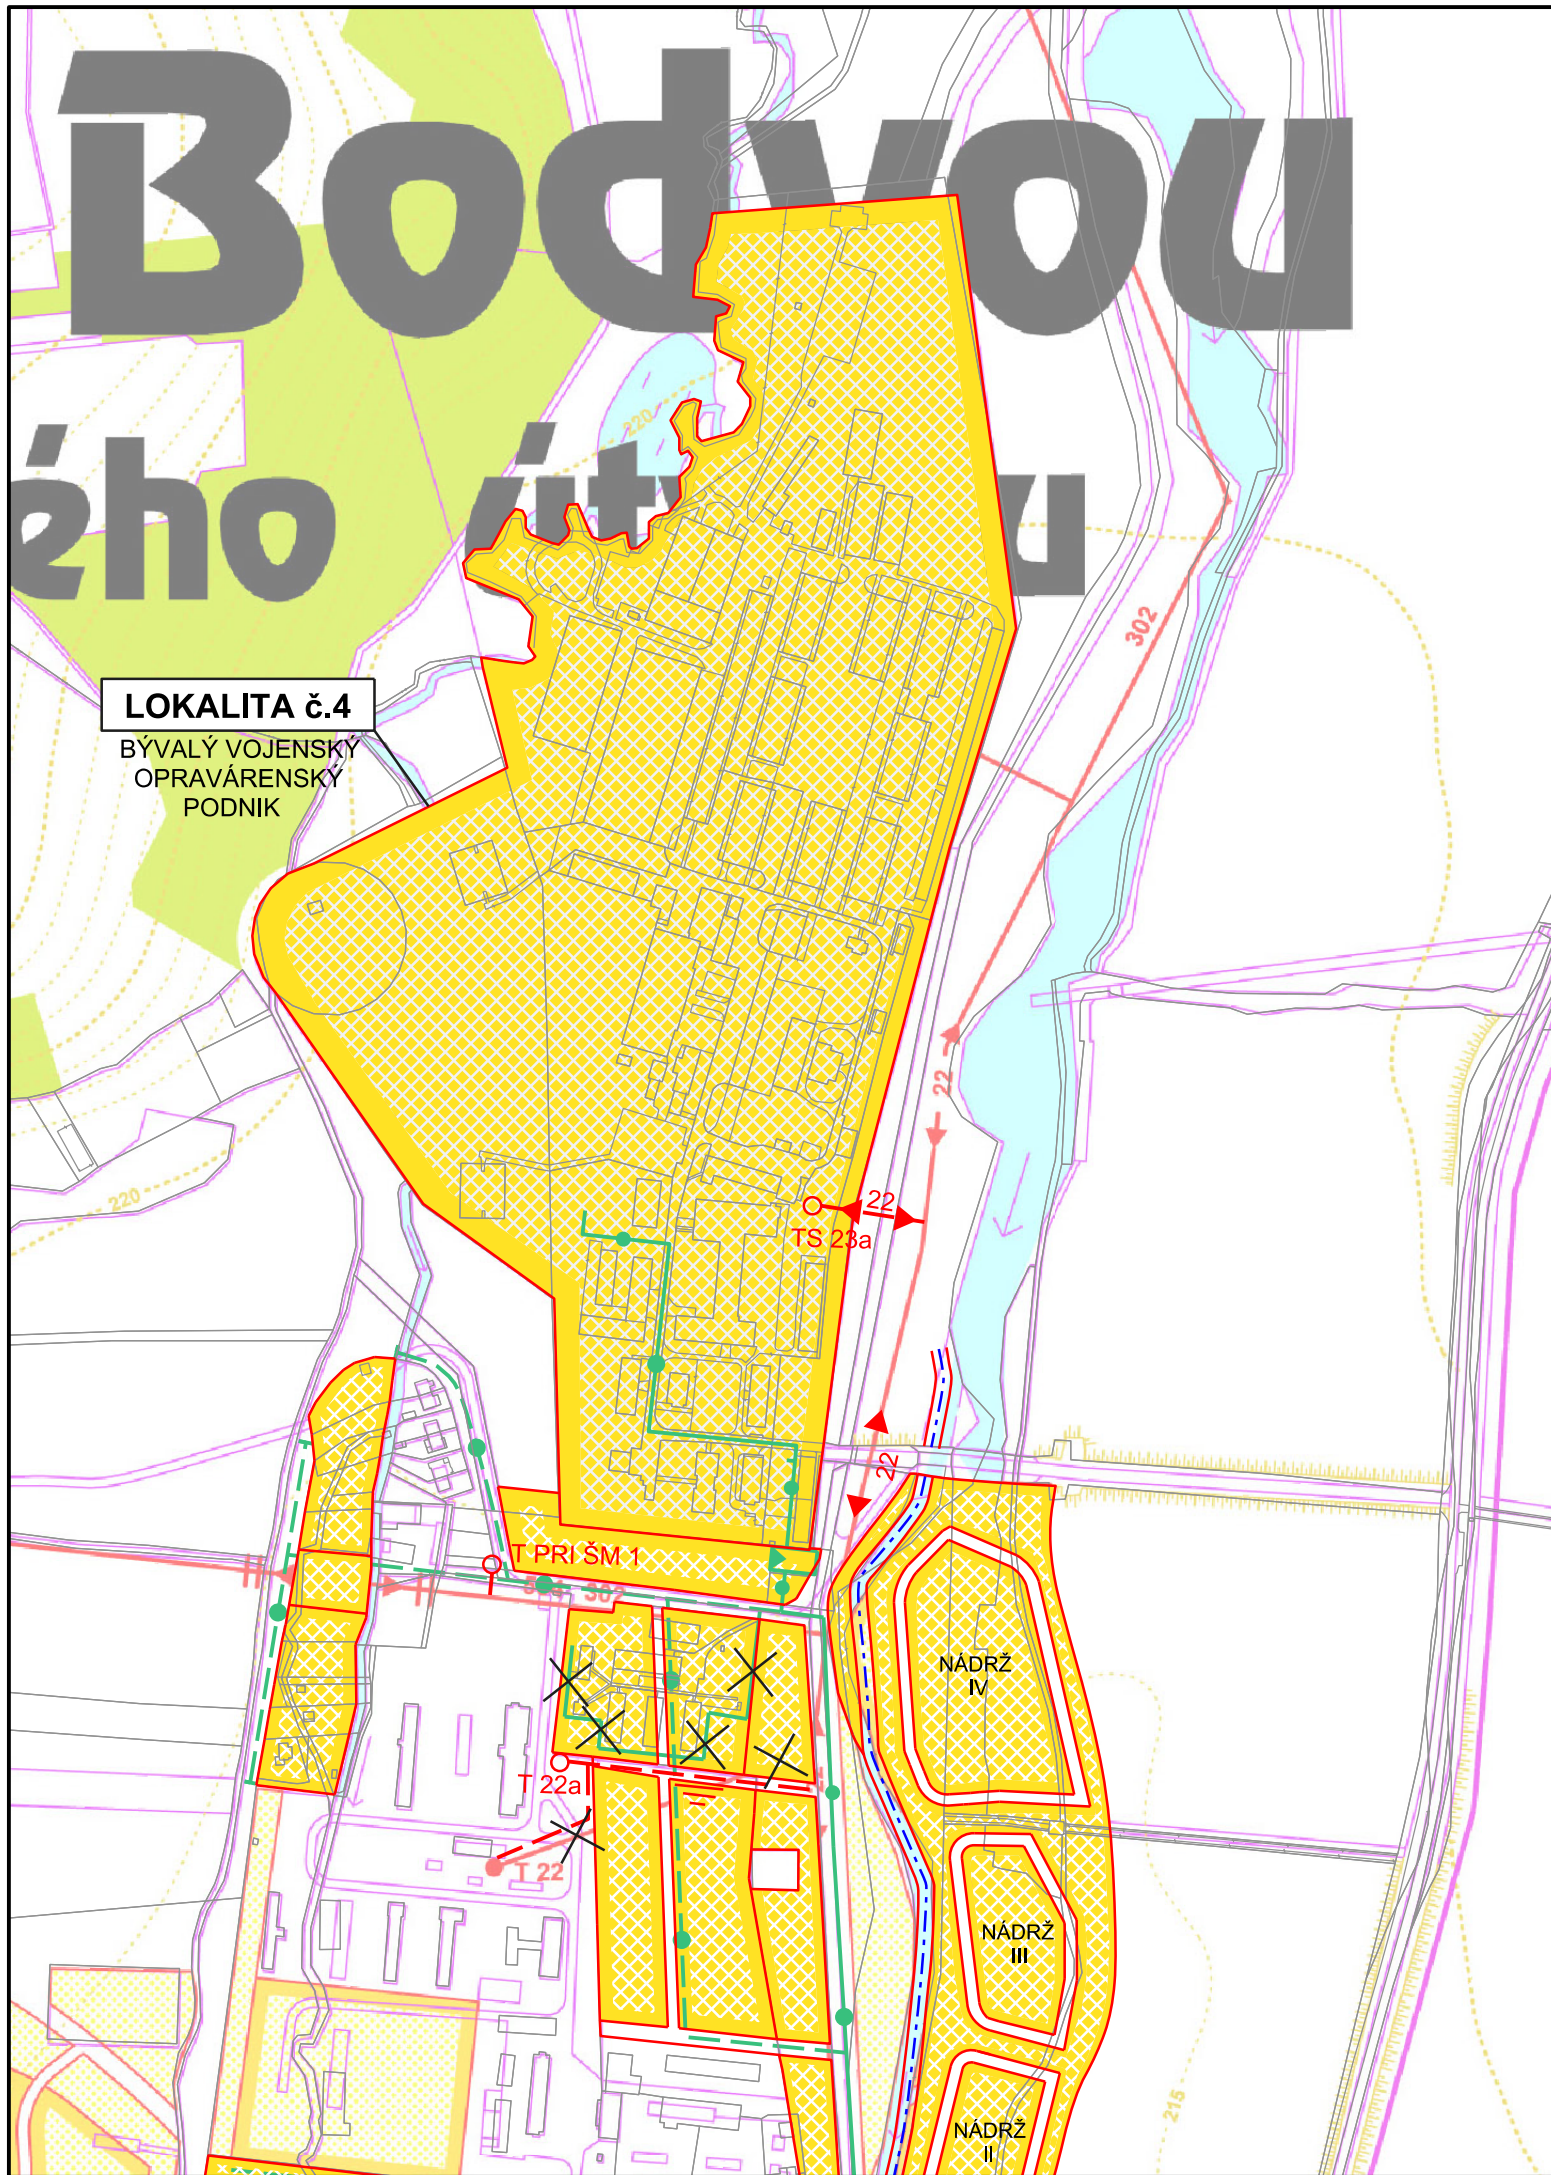

M 1 : 5 000

LEGENDA:

Stav	Návrh	
		22 kV vedenie
		kábelové 22 kV vedenie
		murované a stožiarové trafostanice
		STL plynovod
		regulačná stanica VTL / STL
		plochy navrhovanej výstavby
		zrušenie trás rozvodov

Osoba s odbornou spôsobilosťou pre obstarávanie ÚPP a ÚPD Ing. Martin HUDEC, registračné číslo 275

URBAN studio s.r.o.	URBANIZMUS-ÚZEMNÝ PLÁN-EKOLÓGIA-ŽIVOTNÉ PROSTREDIE Košice, Letná ul. č. 45, www.urban.sk, urban@urban.sk	dátum spracovania: 2021
názov dokumentácie:	ZMENY A DOPLNKY č. 8 ÚPN SÚ MOLDAVA NAD BODVOU NÁVRH	5/3
názov výkresu:	NÁVRH TECHNICKEJ VYBAVENOSTI ÚZEMIA, ENERGETIKA, Lokalita "4"	
hlavný riešiteľ: ING. ARCH. D. HUDEC	projektanti: ING. F. PRIŠČÁK	
ARCHIGRAPH	grafika: BC. LUCIA VERBOVÁ ARCHITEKTONICKO-GRAFICKÉ ŠTÚDIO, Letná 45, 041 91 Košice	mierka: 1:5000