


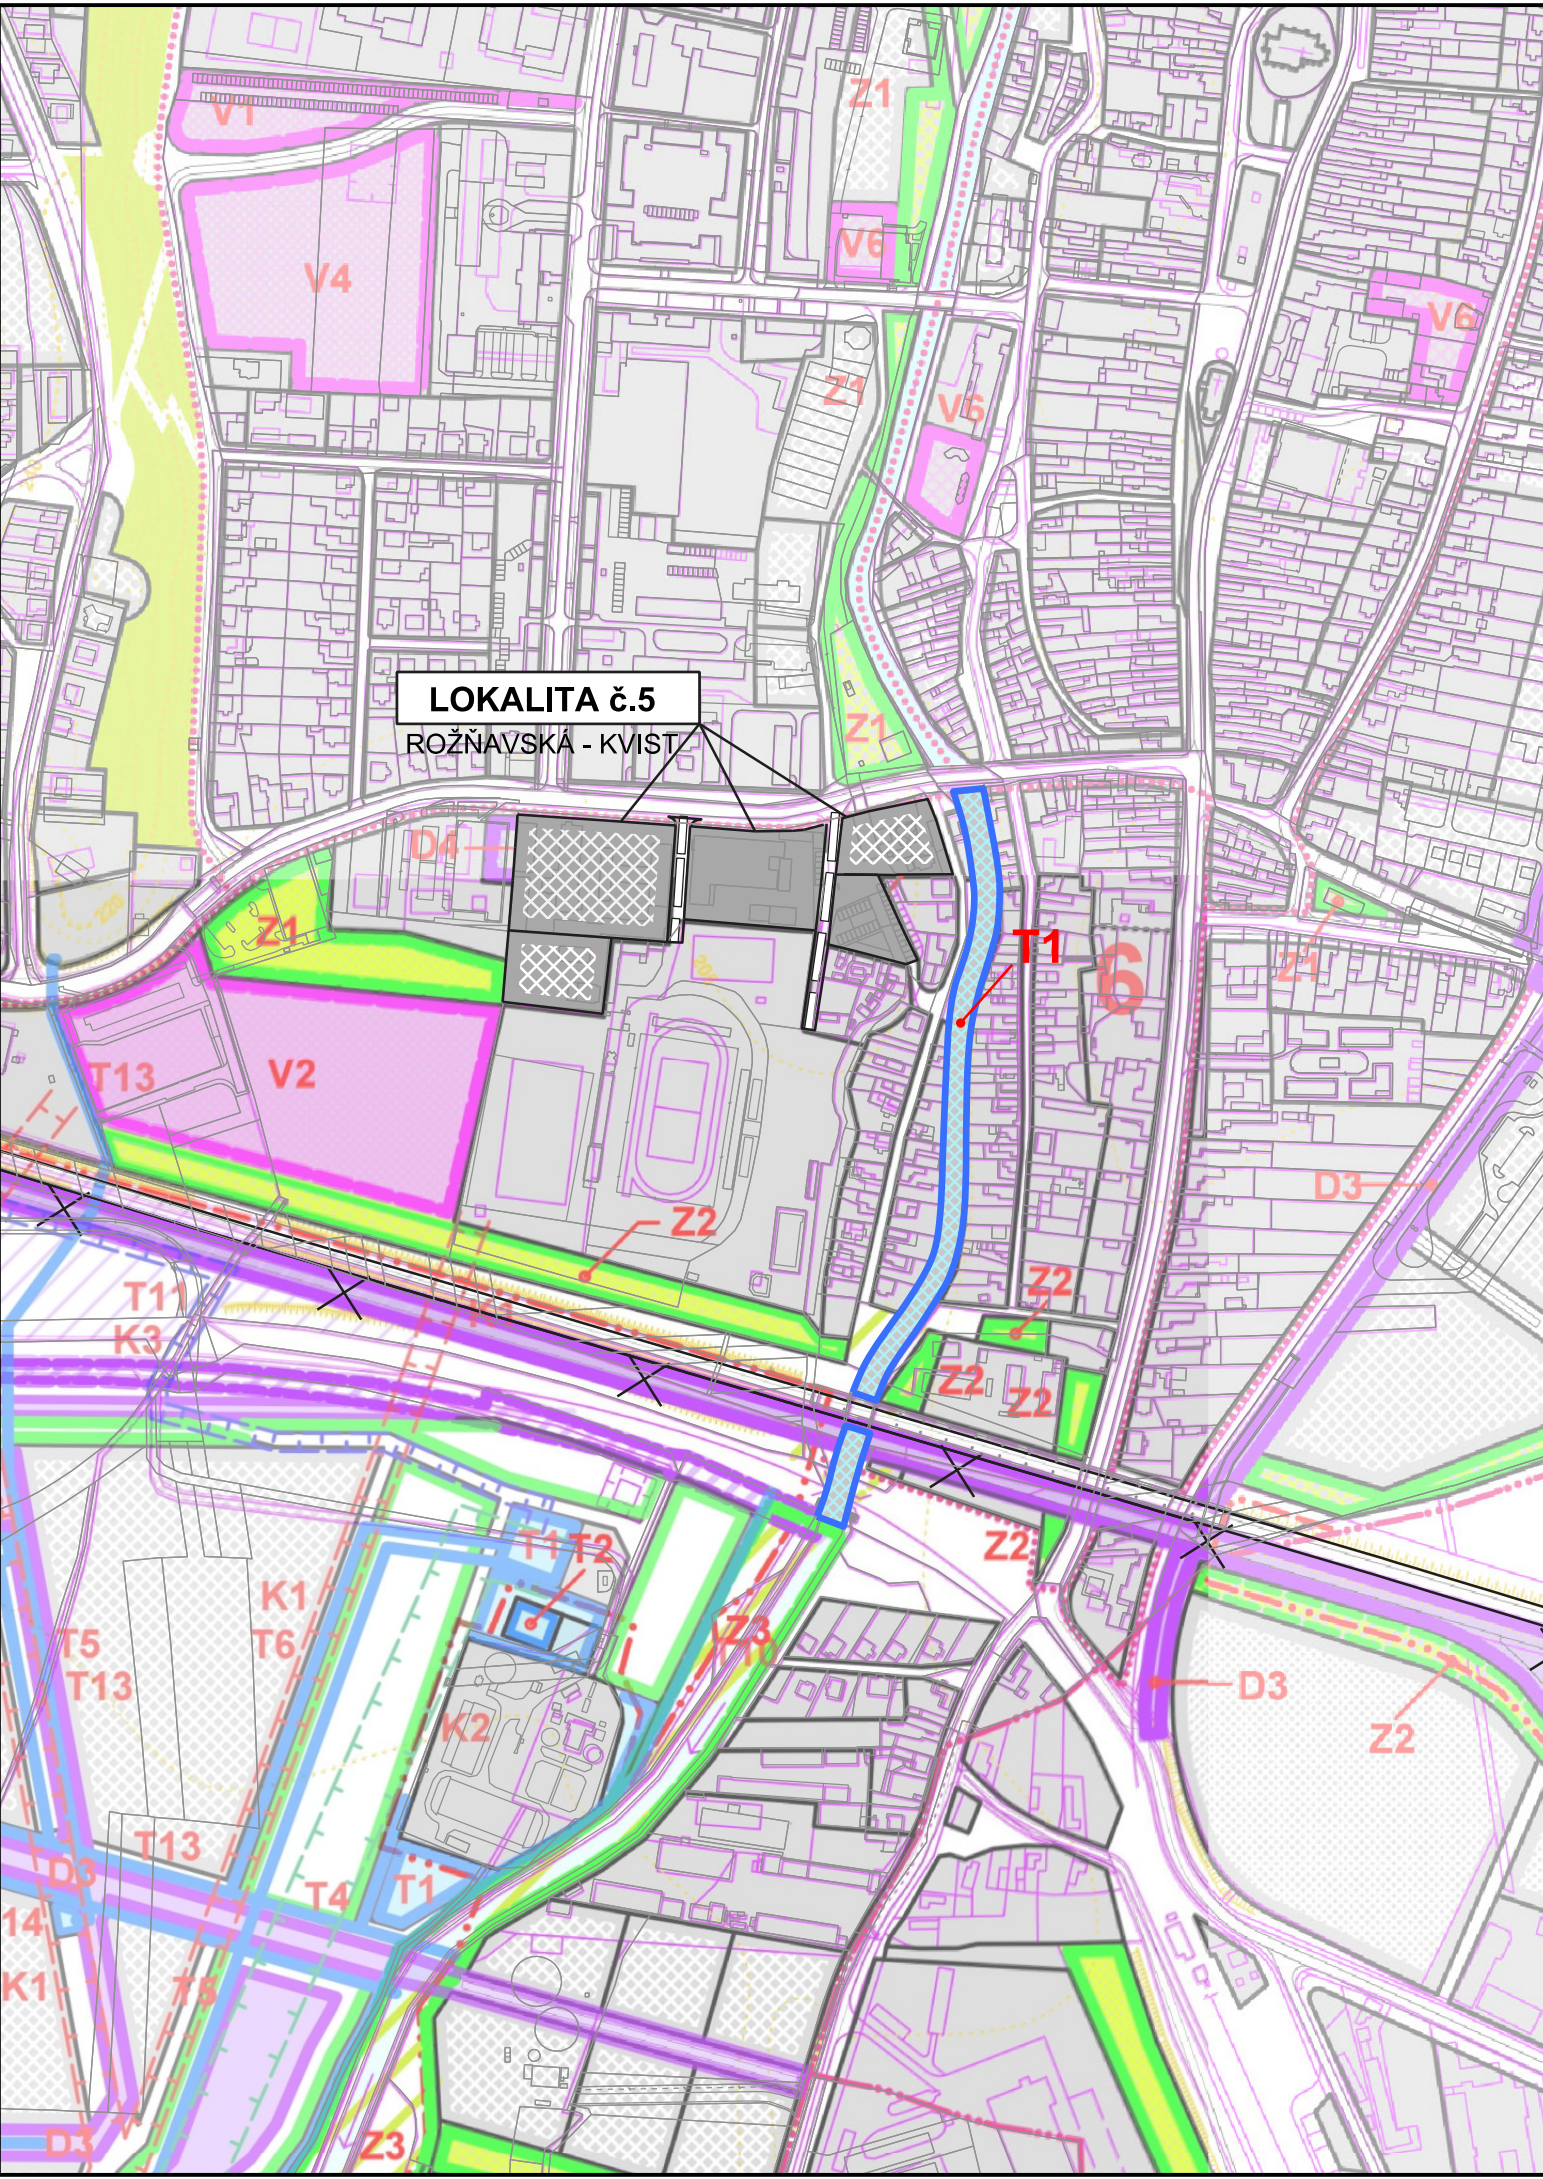



ZMENY A DOPLNKY č. 8 ÚPN SÚ MOLDAVA NAD BODVOU

NÁVRH  
M 1 : 5 000

LEGENDA:

- Stav

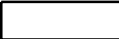Návrh
- 

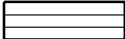

D - STAVBY PRE DOPRAVU A DOPRAVNÉ ZARIADENIA VEREJNOPROSPEŠNÉHO CHARAKTERU
do verejnoprospešných stavieb sú zaradené všetky navrhované spojovacie, prístupové, obslužné a pešie komunikácie a verejné priestranstvá, ako sú uvedené vo výkrese č.3
- 



T - VYBRANÉ ZARIADENIA TECHNICKEJ VYBAVENOSTI CELOMESTSKÉHO CHARAKTERU
T1 - vodohospodárske protipovodňové zariadenia
okrem toho sú do verejnoprospešných stavieb zaradené všetky navrhované líniové vedenia technickej vybavenosti, ako sú uvedené vo výkrese č.4 a 5 a ochranné opatrenia na vodných tokoch
- 



RIEŠENÉ LOKALITY V ZaD č.8 ÚPN SÚ MOLDAVA NAD BODVOU
- 



ZRUŠENIE VEREJNOPROSPEŠNÝCH STAVIEB

Osoba s odbornou spôsobilosťou pre obstarávanie ÚPP a ÚPD Ing. Martin HUDEC, registračné číslo 275

URBAN studio s.r.o.	URBANIZMUS-ÚZEMNÝ PLÁN-EKOLÓGIA-ŽIVOTNÉ PROSTREDIE Košice, Letná ul. č. 45, www.urban.sk, urban@urban.sk	dátum spracovania: 2021
názov dokumentácie:	ZMENY A DOPLNKY č. 8 ÚPN SÚ MOLDAVA NAD BODVOU NÁVRH	
názov výkresu:	NÁVRH VEREJNOPROSPEŠNÝCH STAVIEB Lokalita "5"	
hlavný riešiteľ: ING. ARCH. D. HUDEC	projektanti: ING. ARCH. D. HUDEC	
ARCHIGRAPH	grafika: BC. LUCIA VERBOVÁ ARCHITEKTONICKO-GRAFICKÉ ŠTÚDIO, Letná 45, 041 91 Košice	mierka: 1:5000