

ZMENY A DOPLNKY č. 8 ÚPN SÚ MOLDAVA NAD BODVOU


NÁVRH



M 1 : 5 000

LEGENDA:

Stav	Návrh	
		lokality navrhované na vyňatie v I. etape
		lokality navrhované na vyňatie
		kód BPEJ
		skupina BPEJ
		nepoľnohospodárska pôda
		orná pôda
		trvalo trávnaté porasty
		záhrady
		zrušenie OP hospodárskeho dvora a čísel lokalít

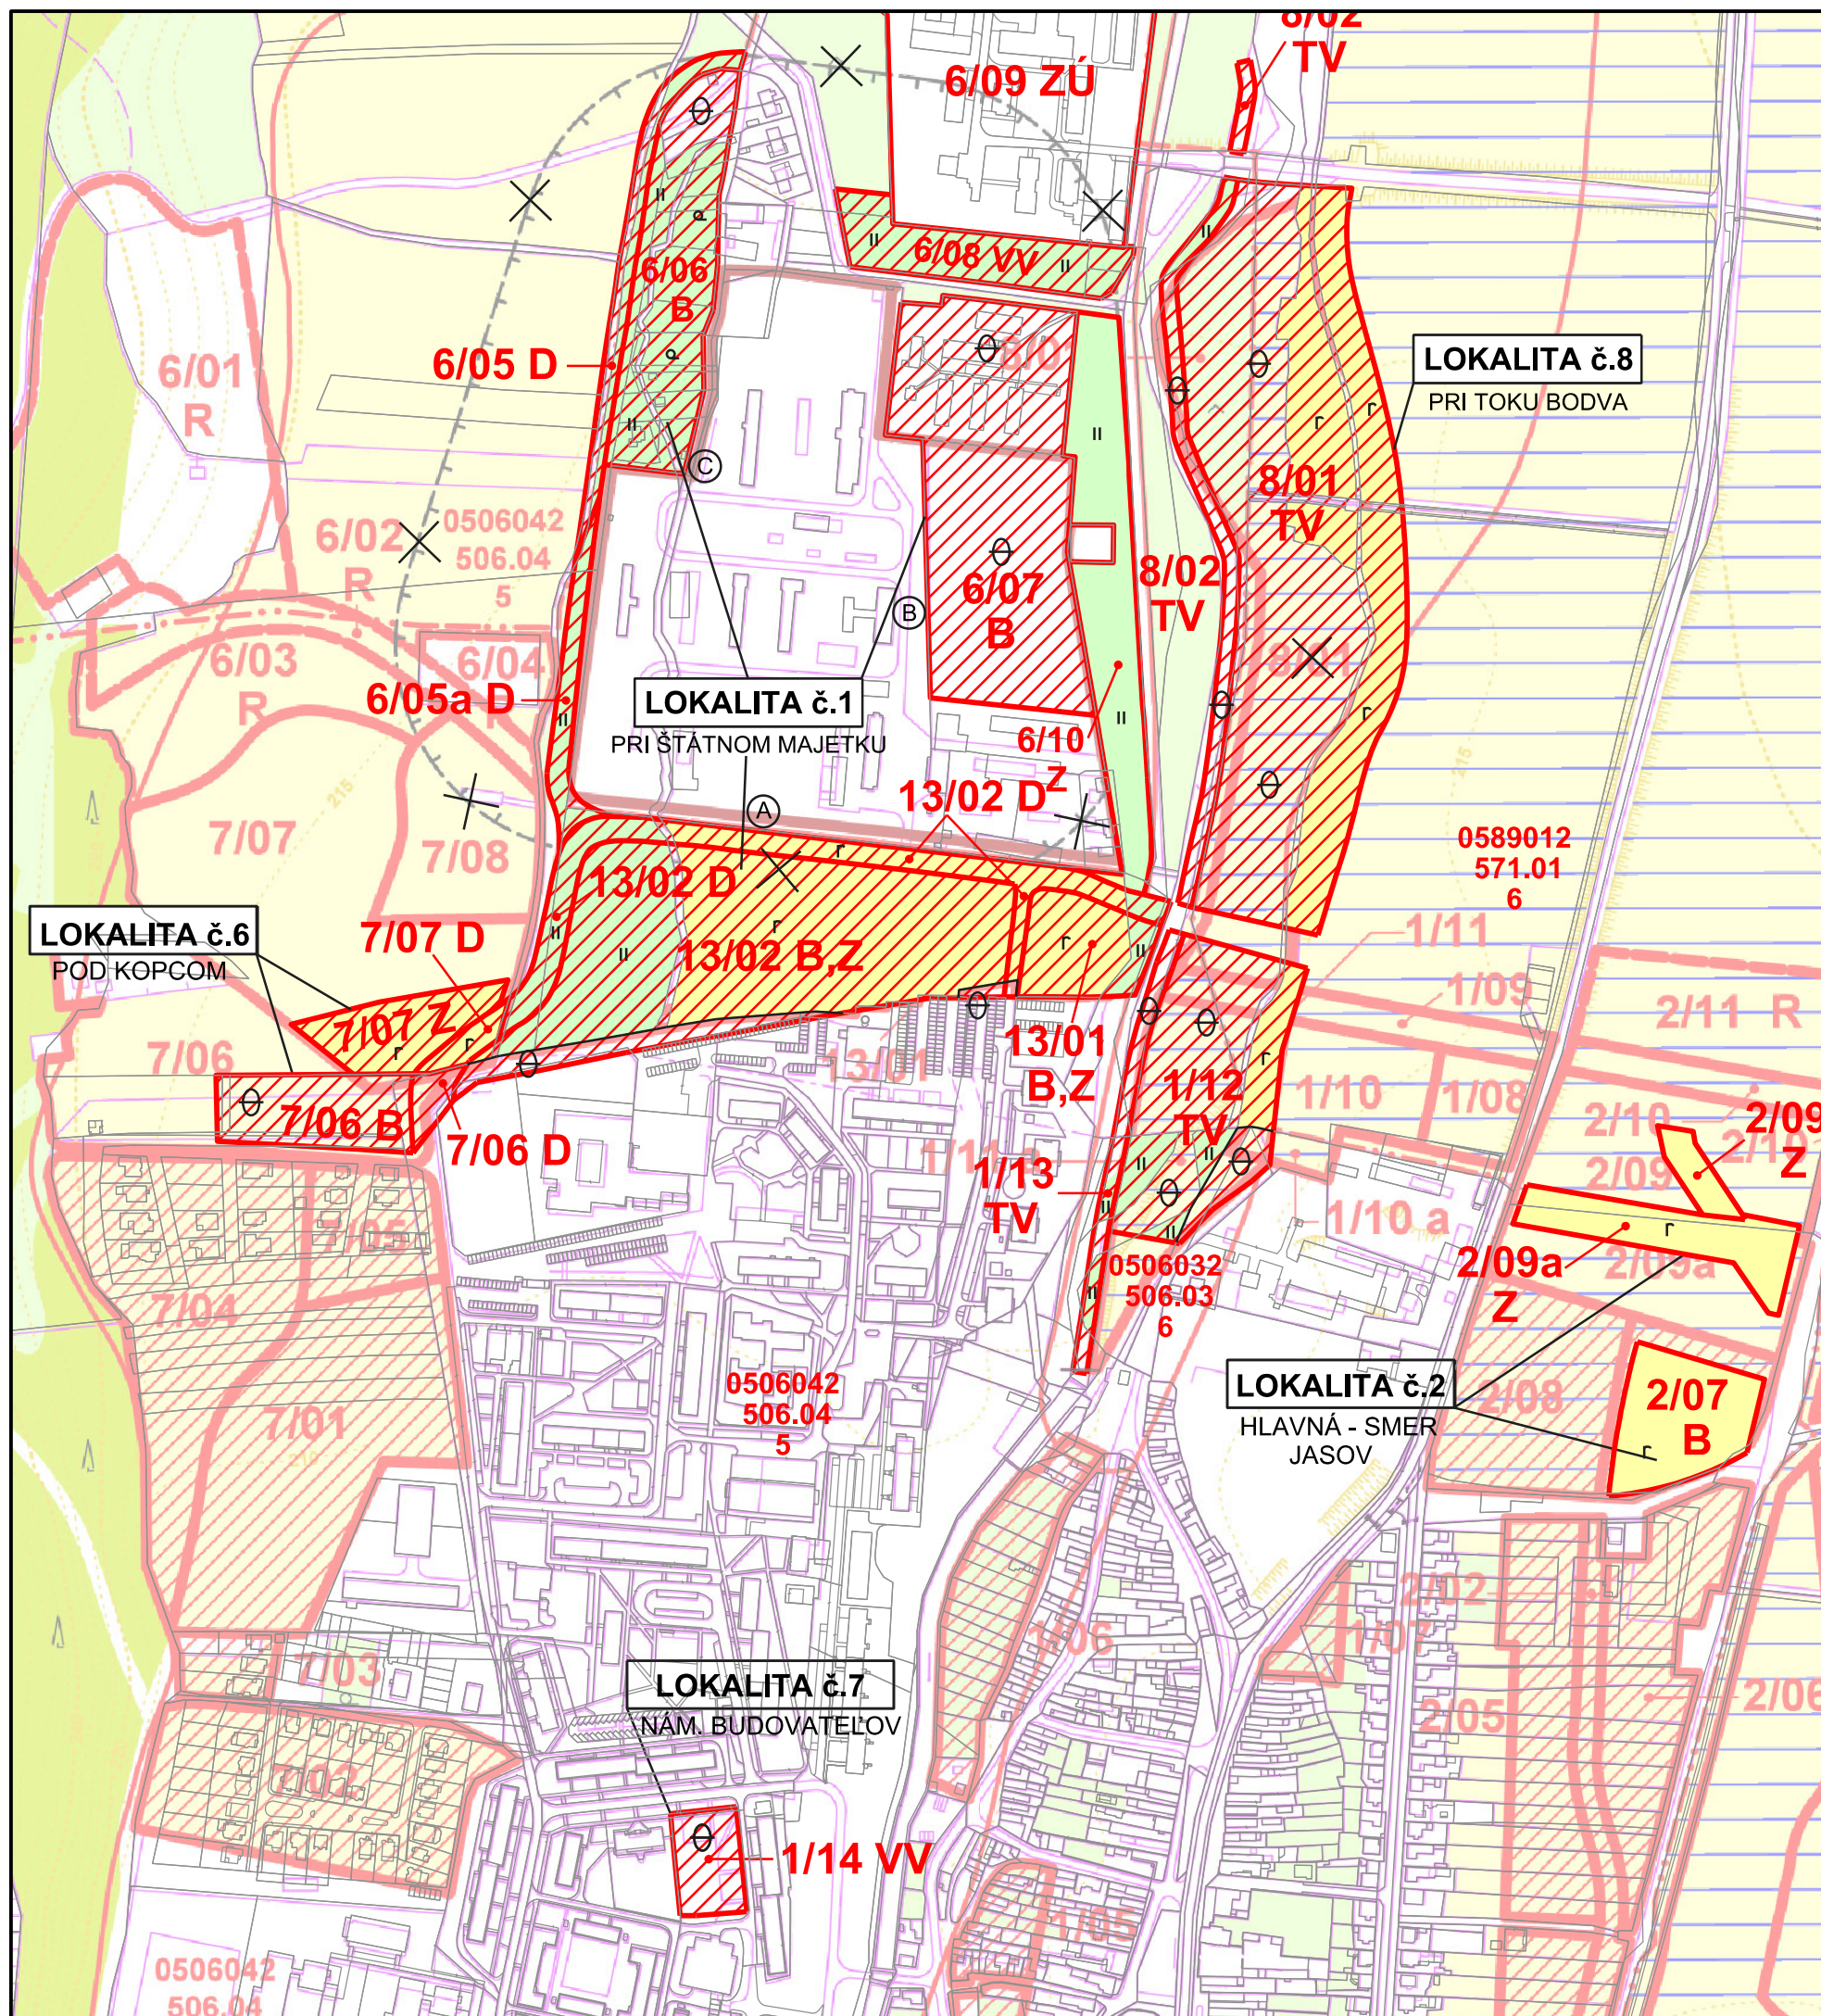

Osoba s odbornou spôsobilosťou pre obstarávanie ÚPP a ÚPD Ing. Martin HUDEC, registračné číslo 275

URBAN studio s.r.o.	URBANIZMUS-ÚZEMNÝ PLÁN-EKOLÓGIA-ŽIVOTNÉ PROSTREDIE Košice, Letná ul. č. 45, www.urban.sk, urban@urban.sk	dátum spracovania: 2021
názov dokumentácie:	ZMENY A DOPLNKY č. 8 ÚPN SÚ MOLDAVA NAD BODVOU NÁVRH	7/11
názov výkresu:	VYHODNOTENIE ZÁBEROV PPF Lokalita "1", "2", "6", "7" a "8"	
hlavný riešiteľ: ING. ARCH. D. HUDEC	projektanti: ING. ARCH. D. HUDEC	
ARCHIGRAPH	grafika: BC. LUCIA VERBOVÁ ARCHITEKTONICKO-GRAFICKÉ ŠTÚDIO, Letná 45, 041 91 Košice	mierka: 1:5000