


ÚZEMNÝ PLÁN OBCE

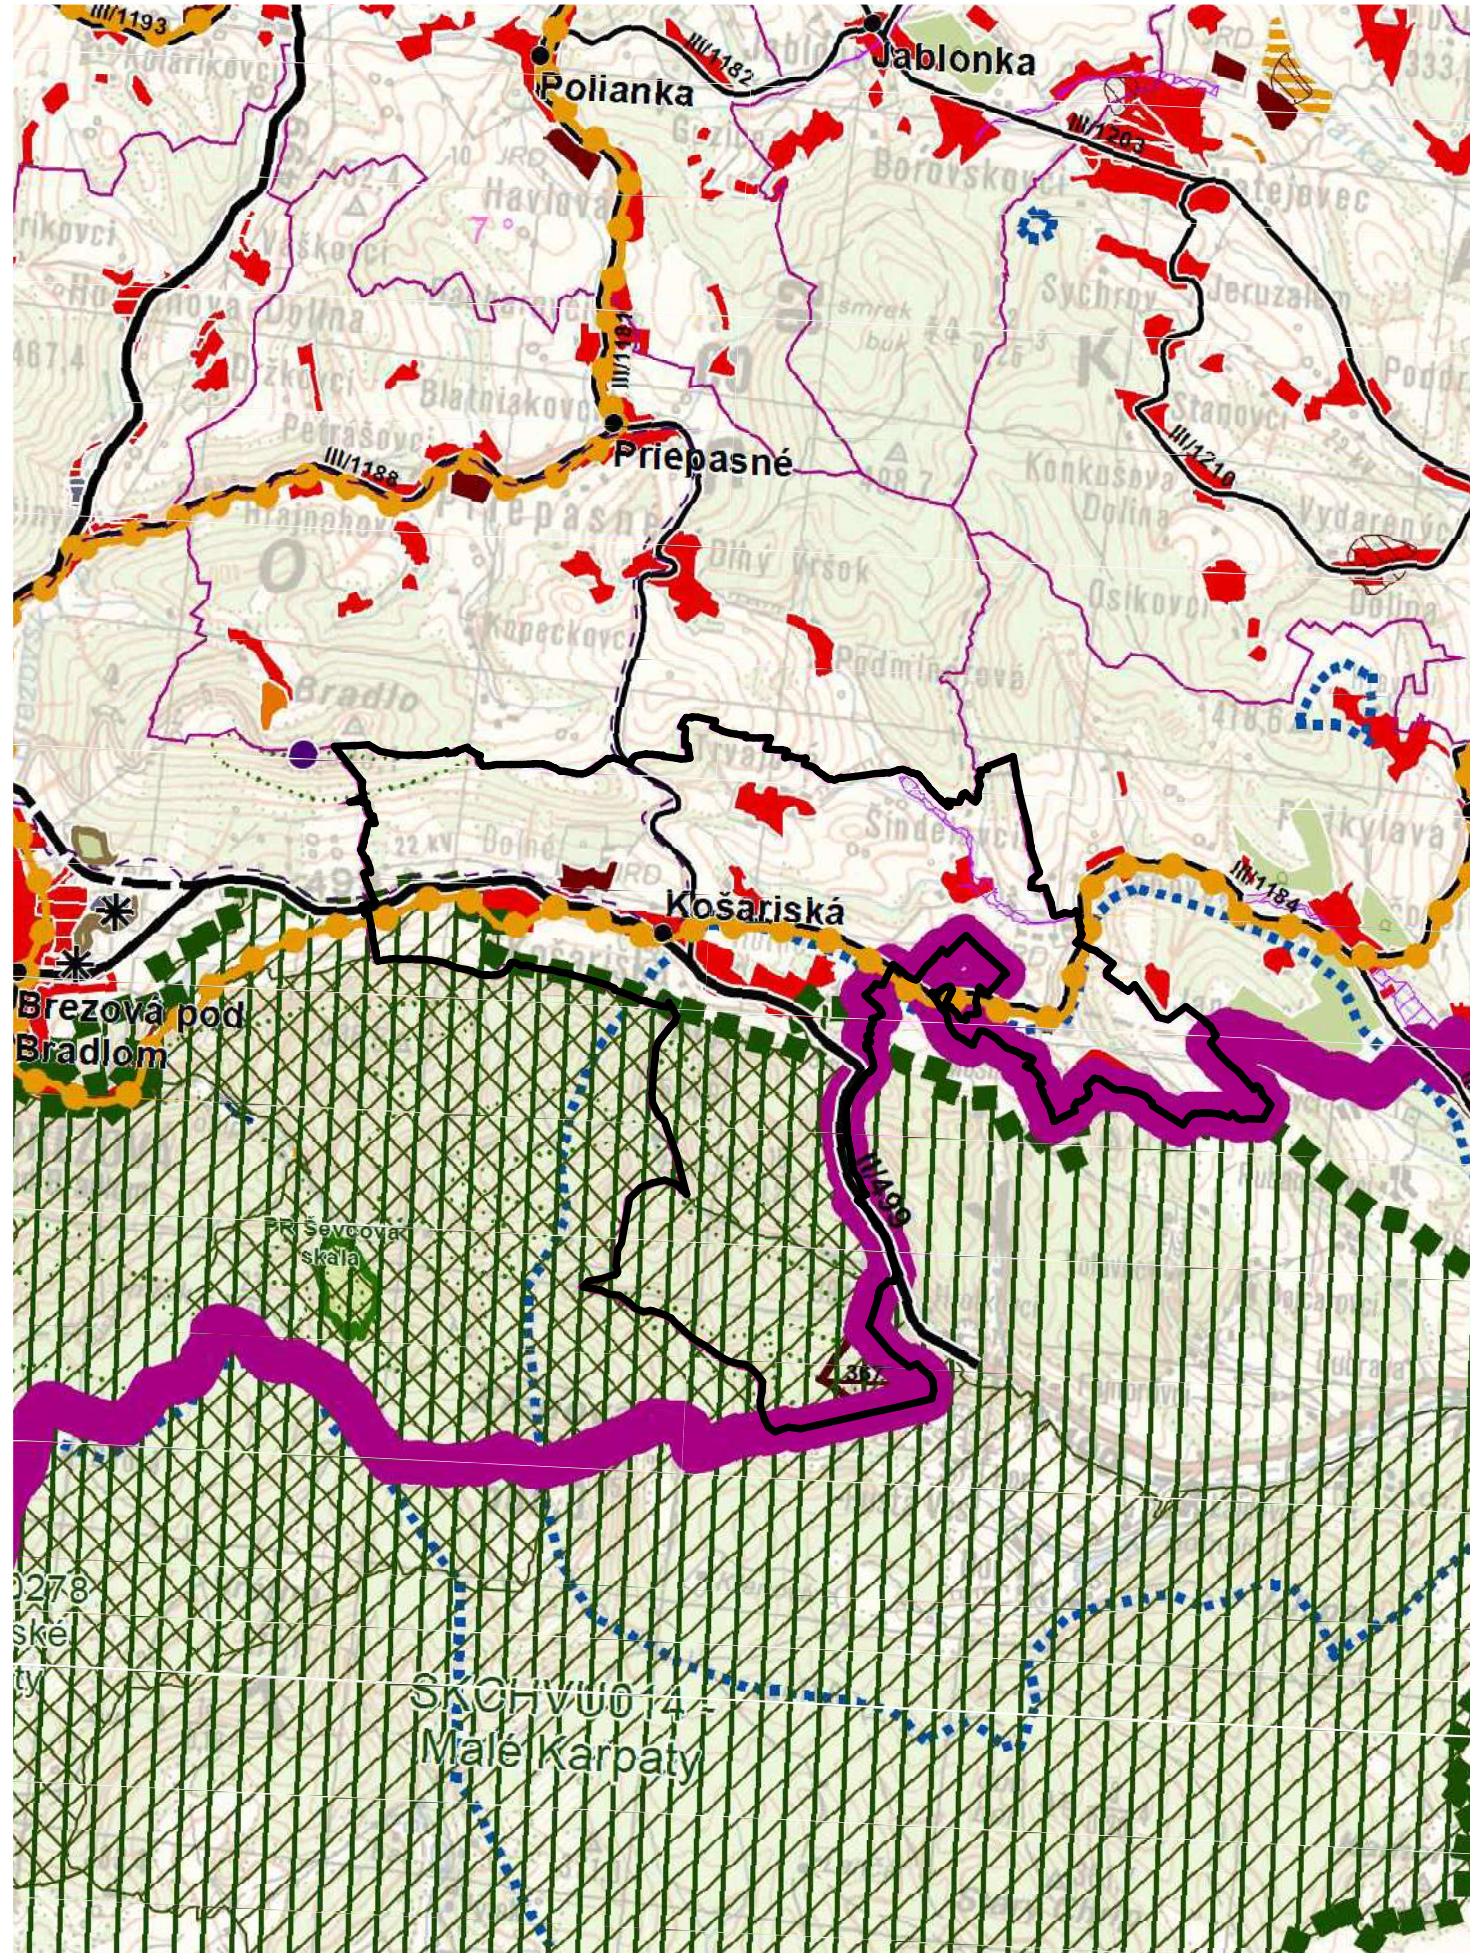

štátna hranica hranica kraja hranica okresu hranica obce mesto obec plochy obytné stav návrh výhľad plochy poľnohospodárskej výroby stav návrh plochy priemyselnej výroby, skladov stav návrh výhľad plochy osobitného určenia - stav plochy rekreácie, cestovného ruchu a športu stav návrh výhľad rekreačné priestory - stav rekreačná zeleň lesopark - stav lesopark - návrh plochy záhradkárskej osady - stav plochy záhradkárskej osady - návrh špeciálne kultúry stav - ovocné sady - záhrady - vinice - chmeľnice plochy kúpeľných zariadení plochy kúpeľných zariadení - stav hranica kúpeľného územia - stav príemyselné parky celoštátneho významu - návrh regionálneho významu - návrh agropark návrh ochranné pásma fariem stav ochranné lesy stav pamiatkové územia mestská pamiatková rezervácia - stav pamiatková zóna - stav pamiatková zóna - stav pamiatková zóna - návrh národné kultúrne pamiatky (NKP) stav (vybrané) ochranné pásmo NKP chránená vodohospodárska oblasť (CHVO) stav ochranné pásmo vodárenských zdrojov stav ochranné pásmo prírodných liečivých zdrojov a zdrojov prírodných minerálnych vôd I. stupeň, stav II. stupeň, stav III. stupeň, stav vodné nádrže výhľad polder stav	stav rýchlostné cesty stav návrh výhľad diaľničný prívádzáč stav návrh výhľad cesty I. triedy stav návrh výhľad cesty II. triedy stav návrh návrh štvorpruh výhľad cesty III. triedy stav návrh výhľad mimoúrovňovné križovatky diaľnica a rýchlostných ciest stav návrh výhľad ciest I. triedy stav návrh výhľad vysokokorychlostná železničná trať (VRT) stav výhľad železničné trate medzinárodné stav návrh železničné trate nadregionálne stav železničné trate regionálne stav vybrané železničné stanice stav hraničné priechody hraničný priechod cestný - stav hraničný priechod železničný - stav vodné cesty AGN výhľad prístavy AGN výhľad prístav športový výhľad terminál kombinovanej dopravy výhľad plochy letísk stav nadregionálne letiská pre medzin. dopravu stav návrh regionálne aeroklubové letiská stav letiská pre letecké práce stav ochranné pásmo letísk so zákazom stavieb - stav s výškovým obmedzením - stav ostatné - stav	cyklistická a cykloturistická sieť cyklistická komunikácia, stav cyklistická komunikácia, návrh koridor cyklistickej komunikácie, výhľad cyklotrasa, stav cyklotrasa, návrh cyklotrasa, výhľad veľkoplošné chránené územia chránená krajinná oblasť (CHKO) maloplošné chránené územia stav stav NATURA 2000 chránené vtáčie územia (CHVÚ) - stav územia európskeho významu (ÚEV) - stav mokrade mokrade národného významu - stav mokrade regionálneho významu - stav mokrade regionálneho významu - stav chránené ložiskové územia (CHLÚ) stav dobyvacie priestory (DP) ťažné ložiská - stav neťažné ložiská - stav ložiská nevyhradených nerastov (LNN) stav poddoložené územia stav zosuvné územia svahové deformácie - stav staré banské diela stav ložiská rašeliný stav environmentálne záťaž stav zdroje znečisťovania ovzdušia stav spaľovne odpadov stav zariadenia na spulspaľovanie odpadov stav skládky odpadov stav haldy z úpravy a sprac. rúd (mimo areály) stav odkaliská stav elektrické stanice VZN/VVN stav návrh - rekonštrukcia (prechod na vyššiu transformáciu) výhľad elektrické vedenia ZVN stav návrh výhľad plynovody VVTL stav seizmická stav záplavová čiara Q100 stav
---	--	--

$$M = 1:50000$$