


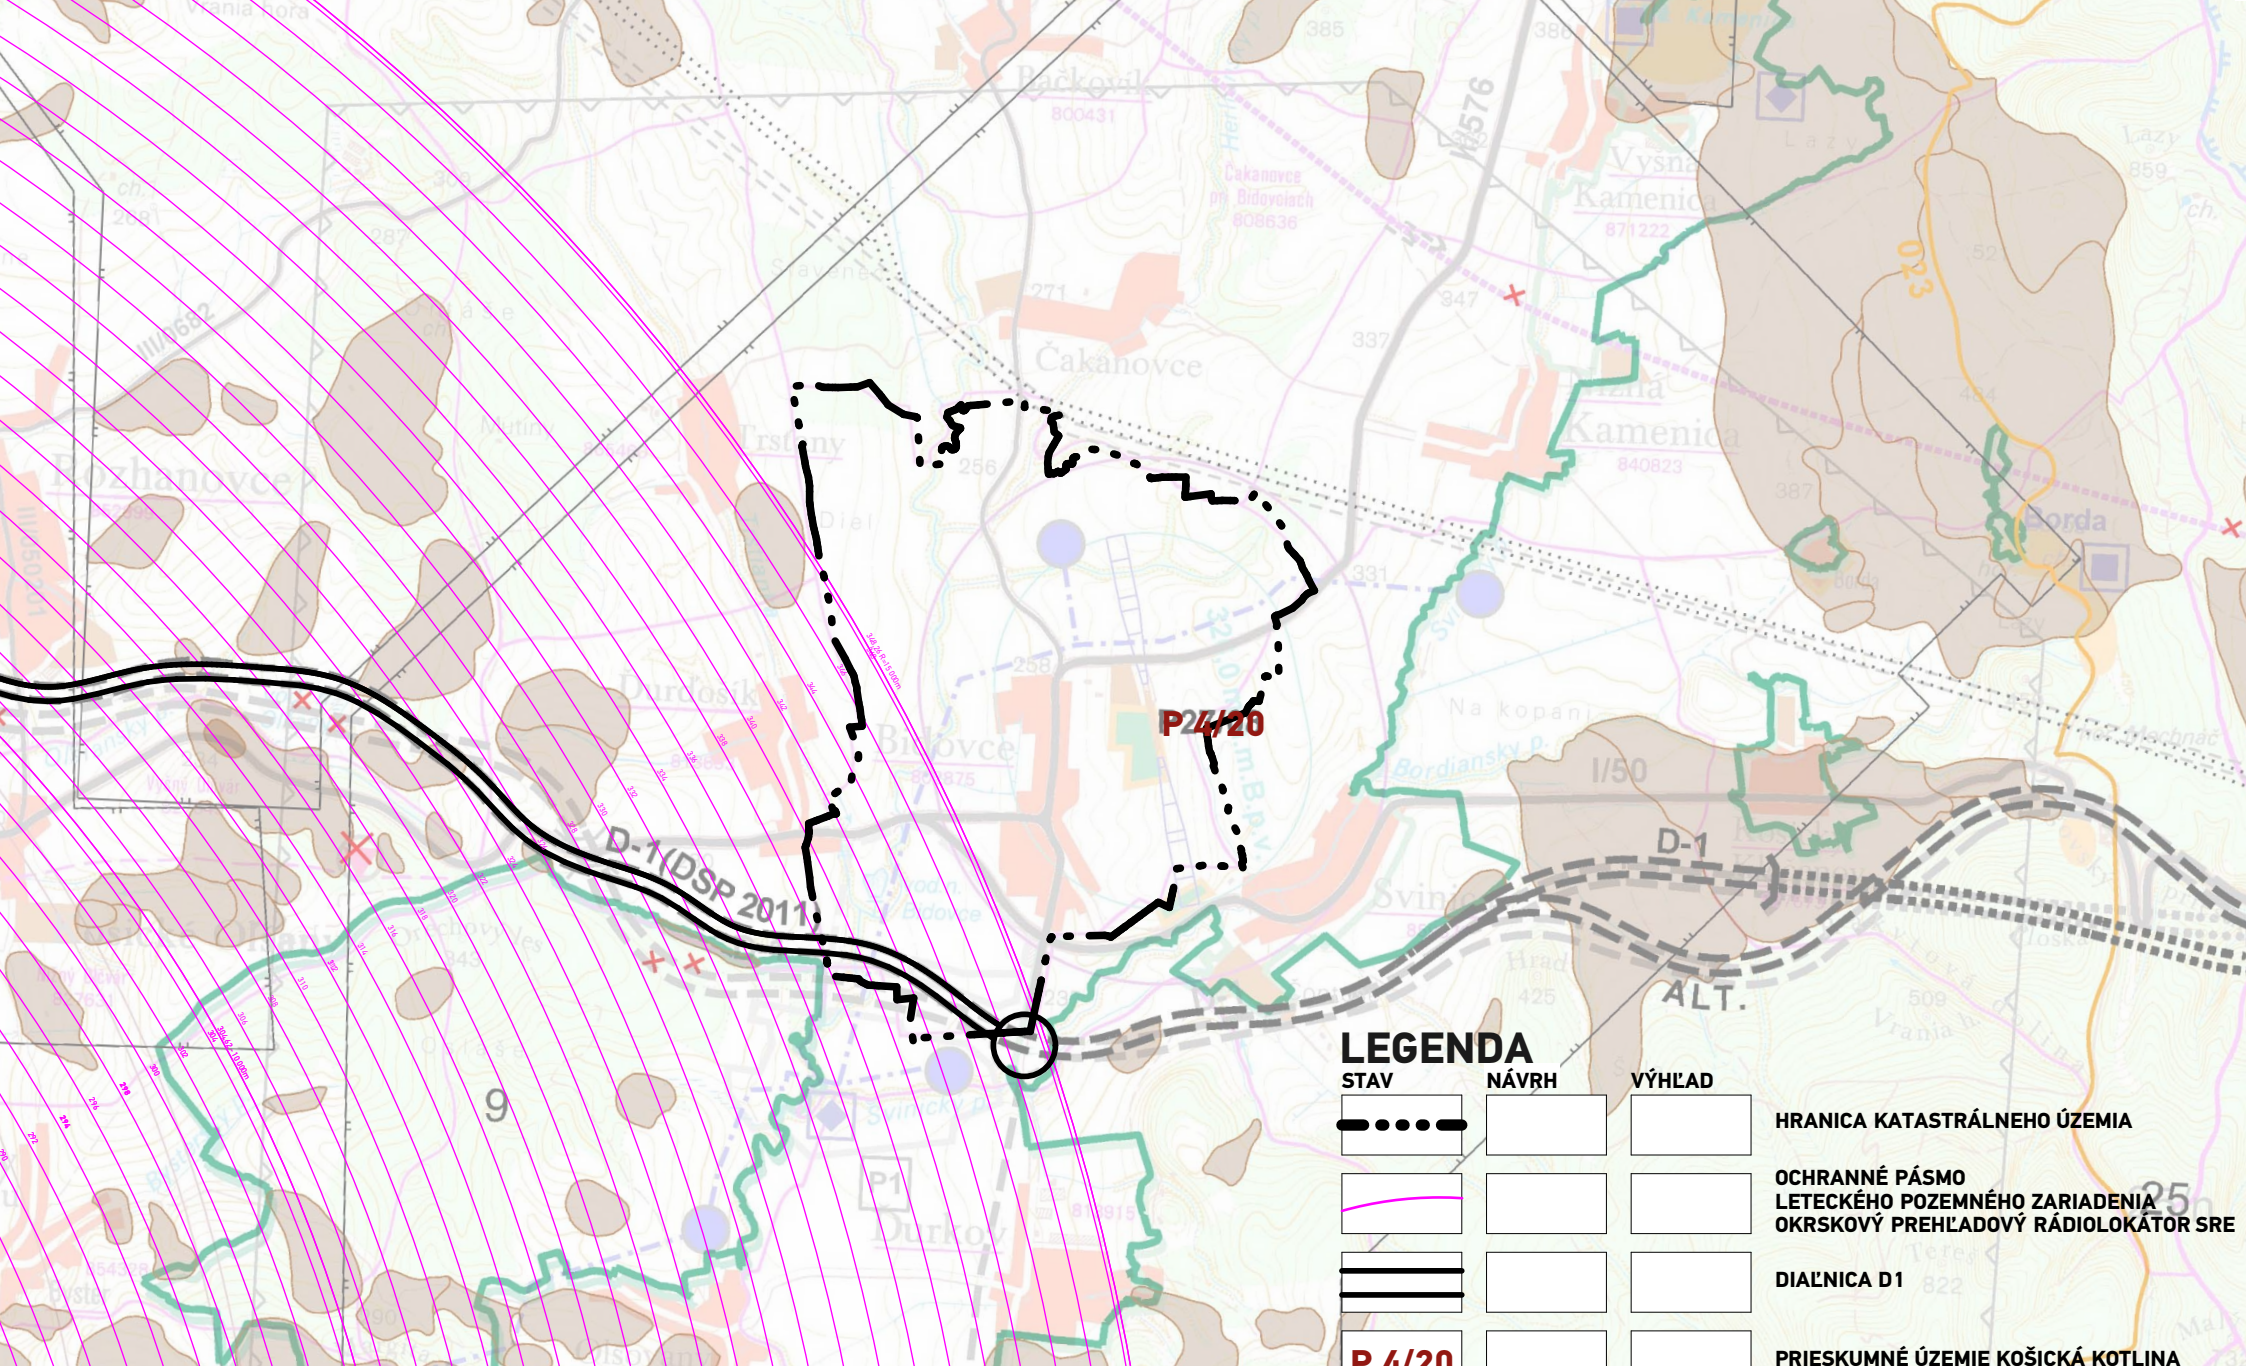

LEGENDA

STAV	NÁVRH	VÝHLAD	
			HRANICA KATASTRÁLNEHO ÚZEMIA
			OCHRANNÉ PÁSMO LETECKÉHO POZEMNÉHO ZARIADENIA OKRSKOVÝ PREHLADOVÝ RÁDIOLOKÁTOR SRE
			DIAĽNICA D1
			P 4/20
			PRIESKUMNÉ ÚZEMIE KOŠICKÁ KOTLINA

Zmeny a doplnky č.04 ÚPN-O BIDOVCE

SCHVALOVACÍ ORGÁN: **OBCENÉ ZASTUPITELSTVO BIDOVCE**
ČÍSLO UZNESENIA SCHVALUJÚCEHO ÚPN-O - Zač č.04:
DÁTUM SCHVÁLENIA:

ING. PAVOL AZARI
STAROSTA OBCE
BIDOVCE



PEČIATKA

SCHVALOVACIA DOLŽKA

atrium
ARCHITEKTI
Architektonické
štúdio Atrium s.r.o.
Mlynská 27, 040 01 Košice
T: +421 55 6231 587
info@atriumarchitekti.sk
www.atriumarchitekti.sk

NÁZOV VÝKRESU: Výkres širších vzťahov		
Č. LOK./NÁZOV PRE ZAD:	lok. č.5 "V záhradách"	lok. č.10 "Pri Ďurďošiku"
lok. č.1 "Osada (Konopiská)"	lok. č.6 "Na Svinicu (Viničky)"	
lok. č.2 "Pod záhradami"	lok. č.7 "Chlebovsko"	
lok. č.3 "Konopiská"	lok. č.8 "Pri diaľnici"	
lok. č.4 "Pri pálenici"	lok. č.9 "Pri rybníku (Západ)"	

1 : 50 000

DÁTUM: 12/2023

Číslo výkresu:

1a