





PEČIATKA

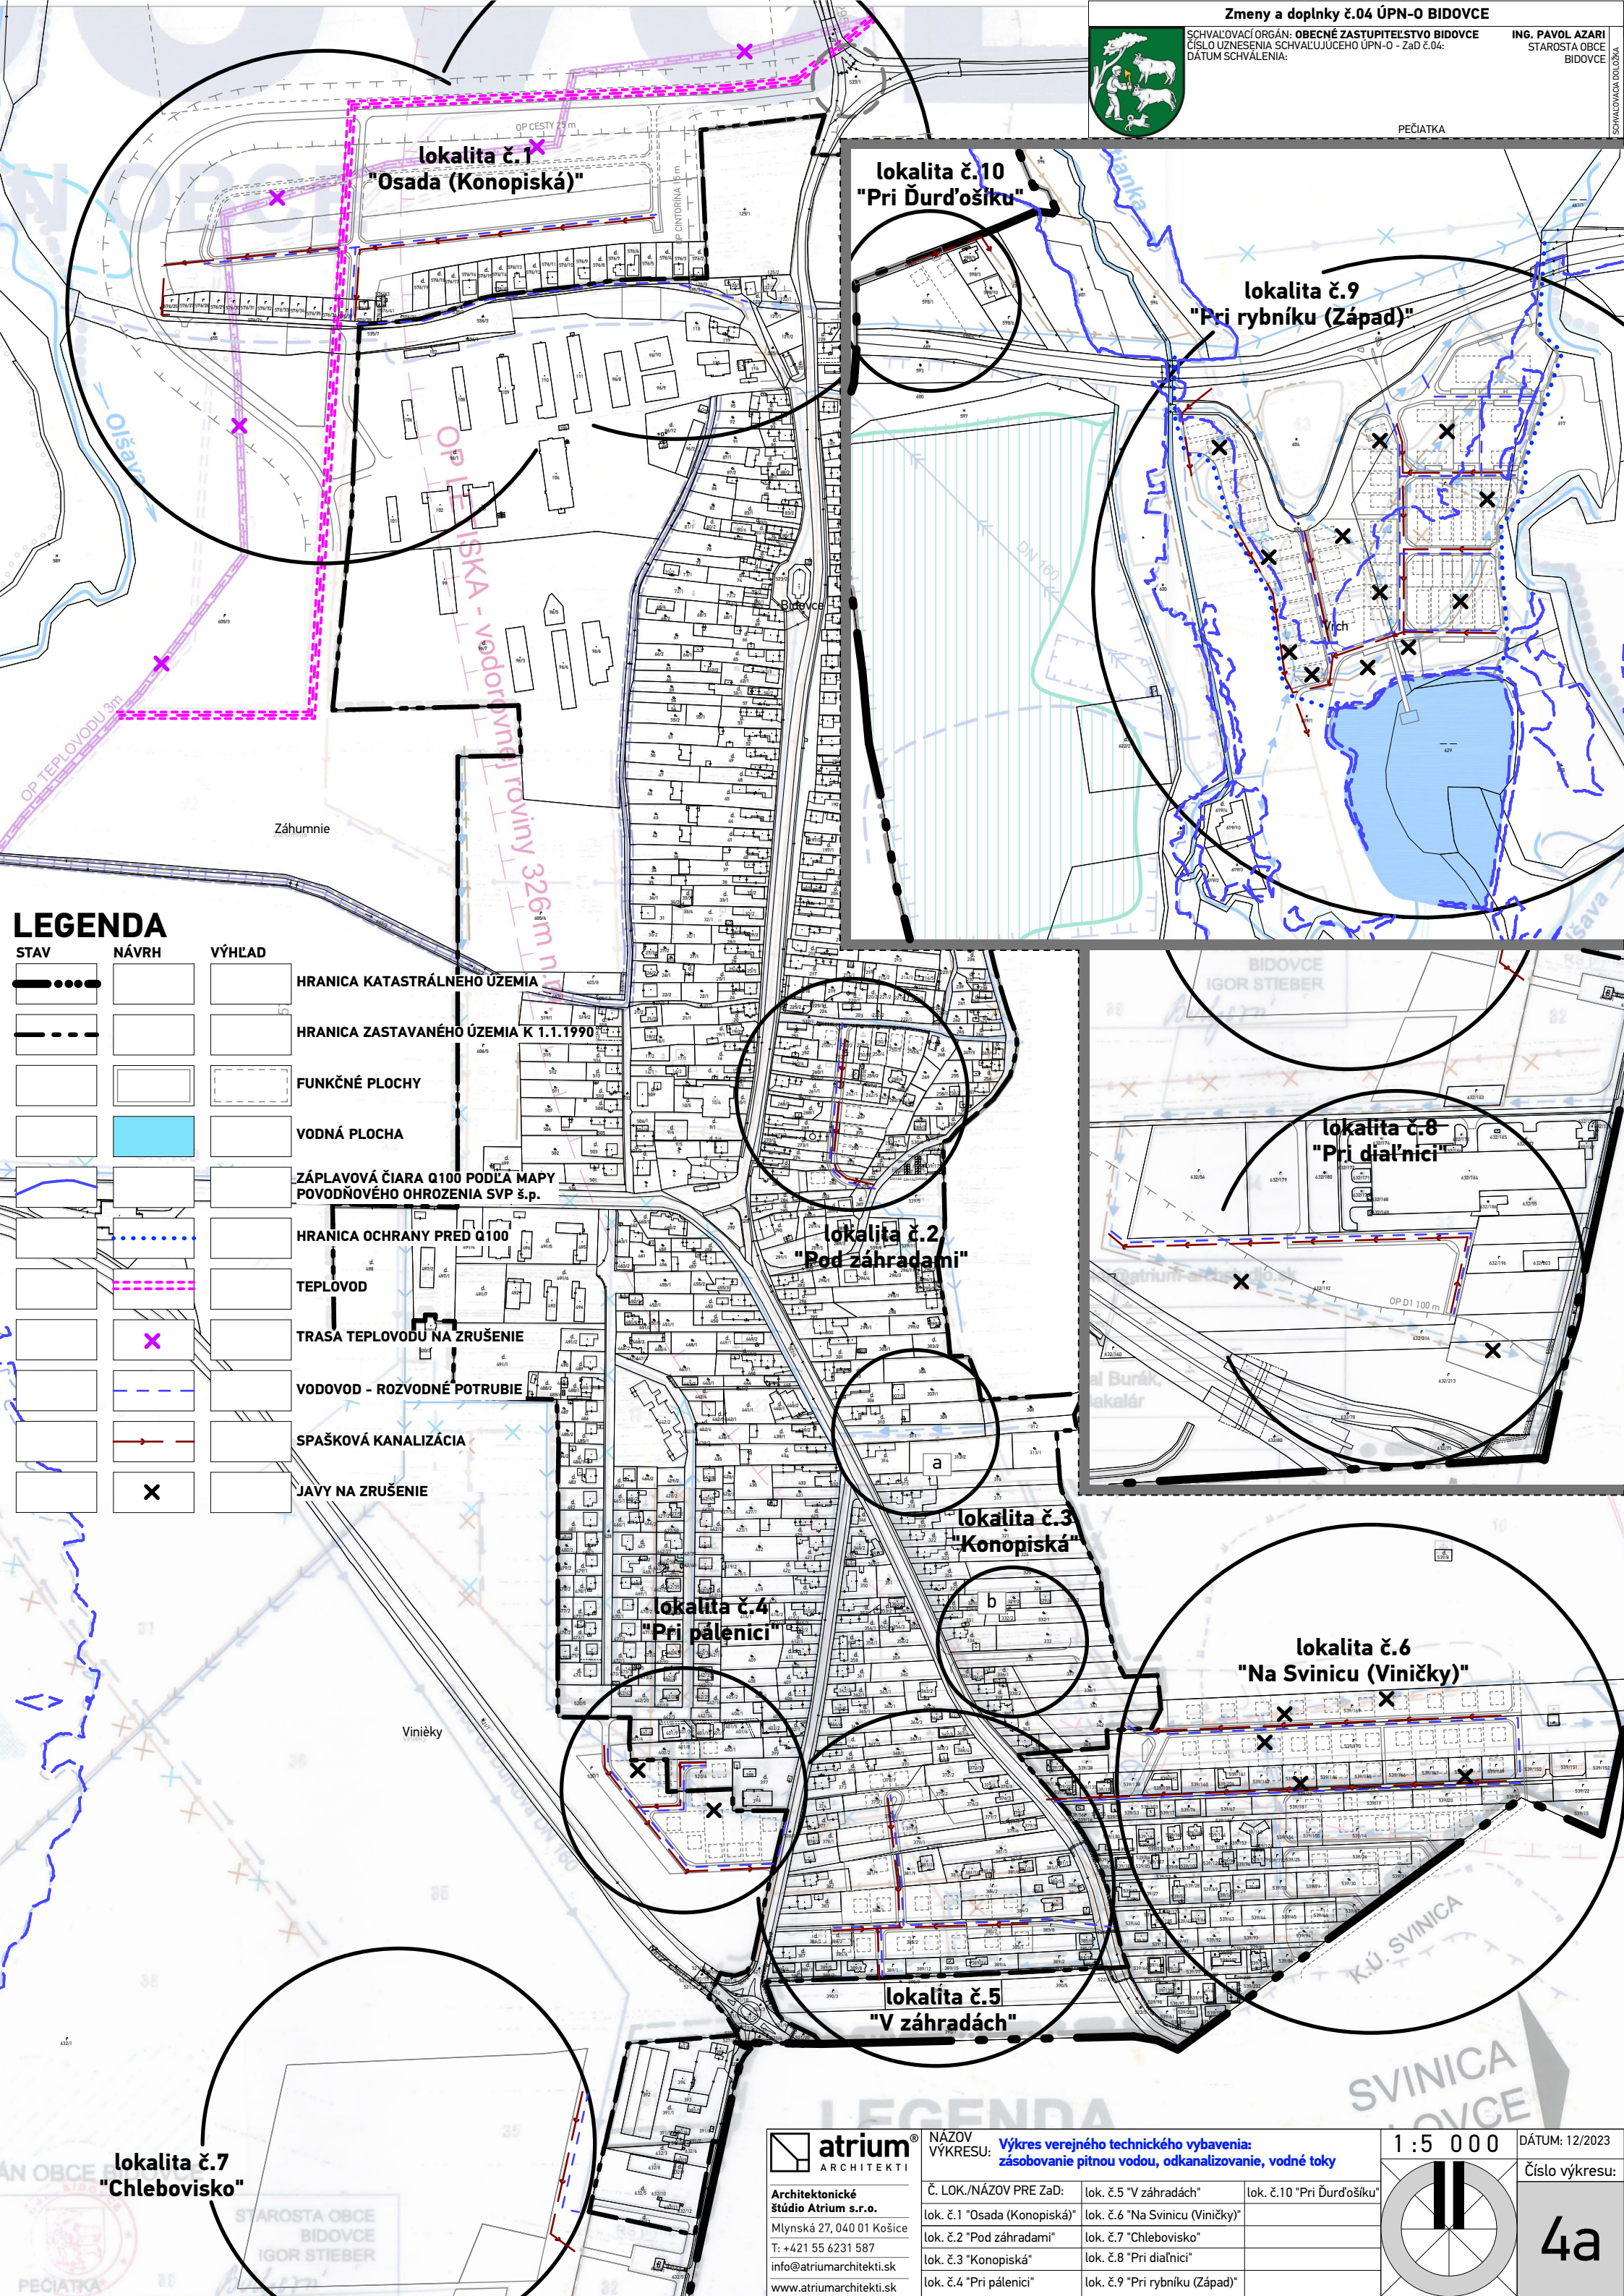

LEGENDA

STAV	NÁVRH	VÝHLAD	
			HRANICA KATASTRÁLNEHO ÚZEMIA
			HRANICA ZASTAVANÉHO ÚZEMIA K 1.1.1990
			FUNKČNÉ PLOCHY
			VODNÁ PLOCHA
			ZÁPLAVOVÁ ČIARA Q100 PODĽA MAPY POVODŇOVÉHO OHROZENIA SVP š.p.
			HRANICA OCHRANY PRED Q100
			TEPLOVOD
			TRASA TEPLOVODU NA ZRUŠENIE
			VODOVOD - ROZVODNÉ POTRUBIE
			SPAŠKOVÁ KANALIZÁCIA
			JAVY NA ZRUŠENIE

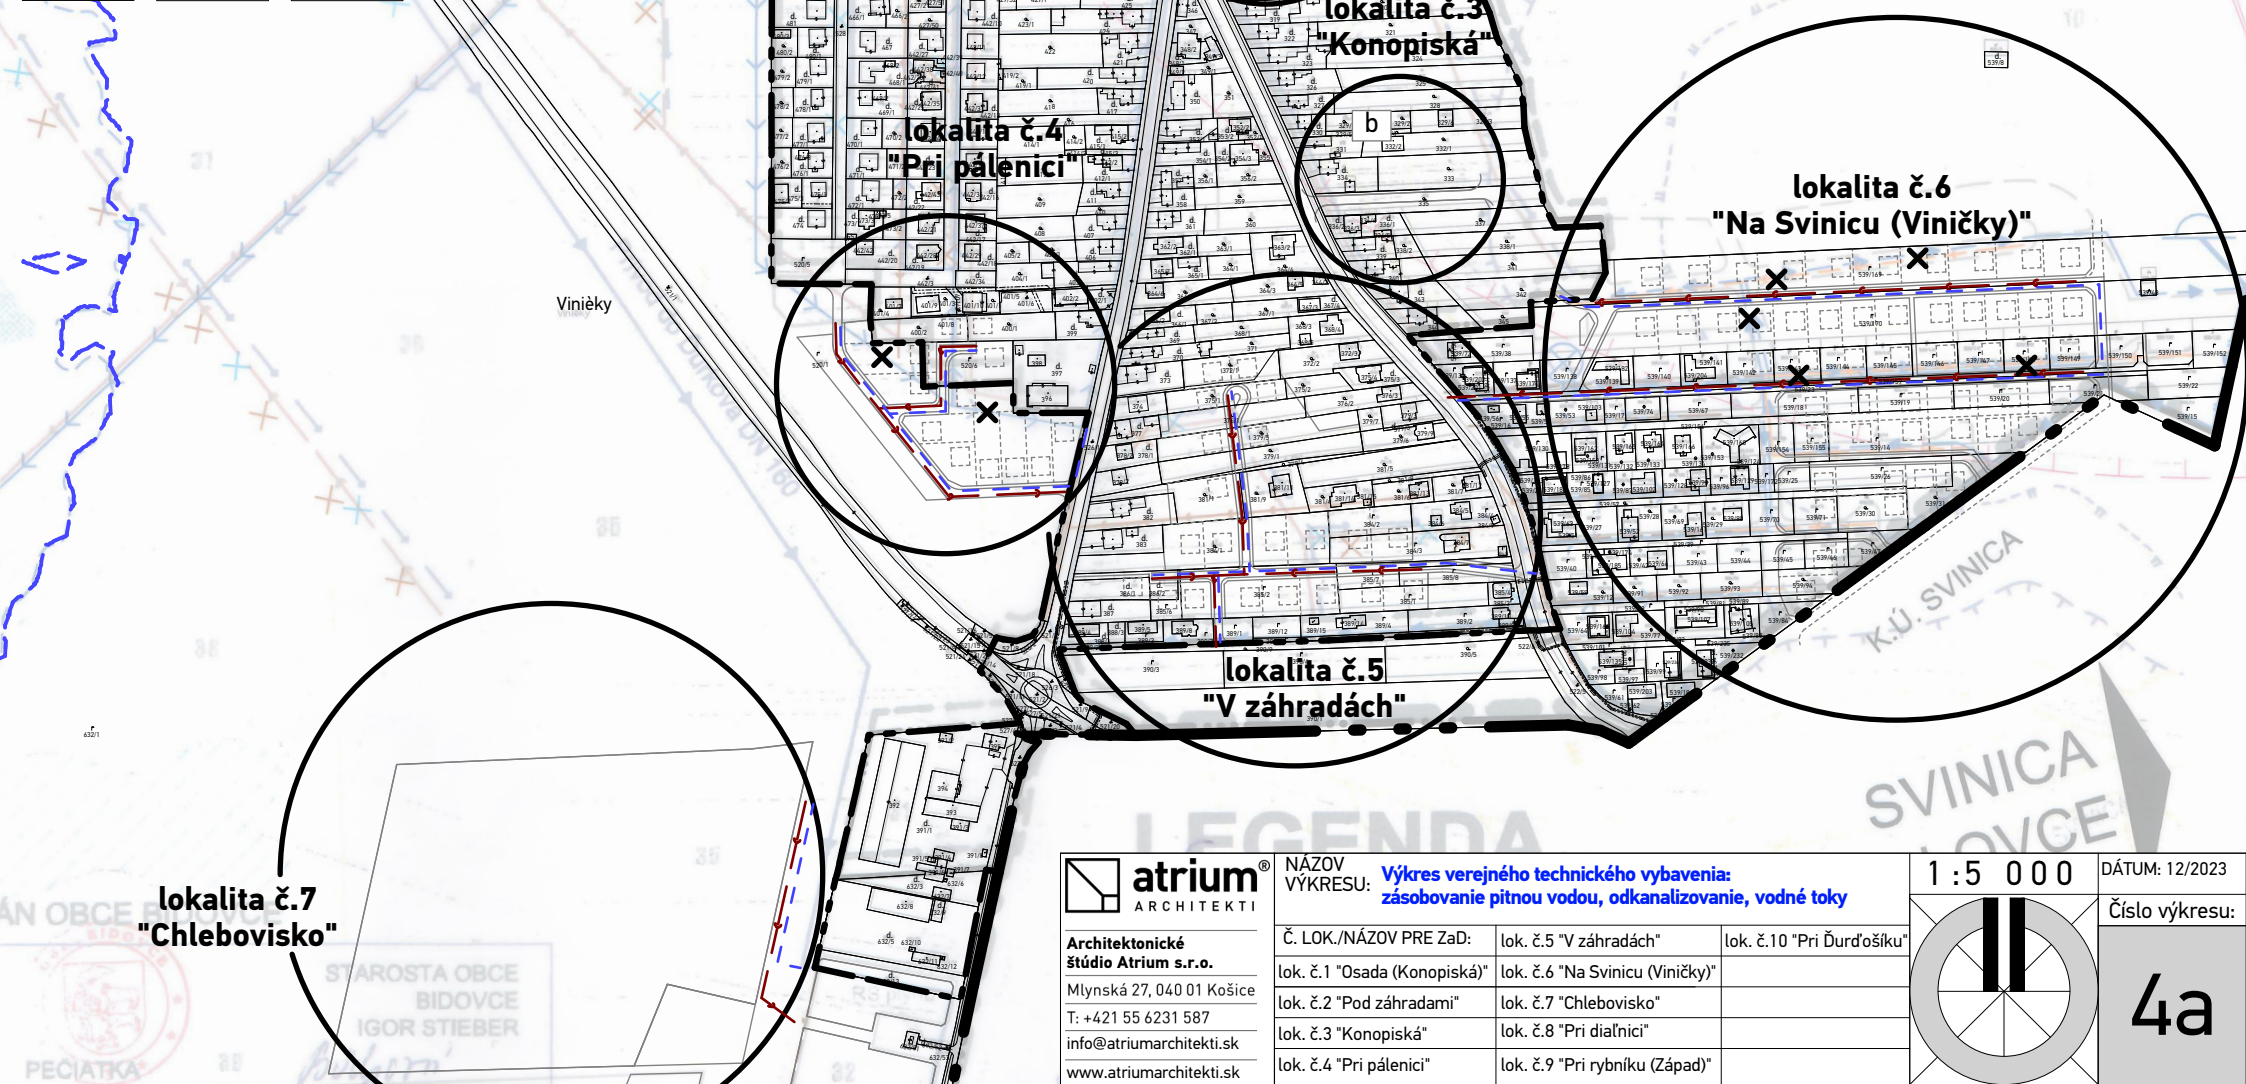


Architektonické
štúdio Atrium s.r.o.
Mlynská 27, 040 01 Košice
T: +421 55 6231 587
info@atriumarchitekti.sk
www.atriumarchitekti.sk

NÁZOV
VÝKRESU: Výkres verejného technického vybavenia:
zásobovanie pitnou vodou, odkanalizovanie, vodné toky

Č. LOK./NÁZOV PRE ZaD:	lok. č.5 "V záhradách"	lok. č.10 "Pri Ďurďošiku"
lok. č.1 "Osada (Konopiská)"	lok. č.6 "Na Svinicu (Viničky)"	
lok. č.2 "Pod záhradami"	lok. č.7 "Chlebovsko"	
lok. č.3 "Konopiská"	lok. č.8 "Pri diaľnici"	
lok. č.4 "Pri pálenici"	lok. č.9 "Pri rybníku (Západ)"	

1 : 5 0 0 0

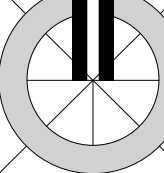

DÁTUM: 12/2023

Číslo výkresu:

4a