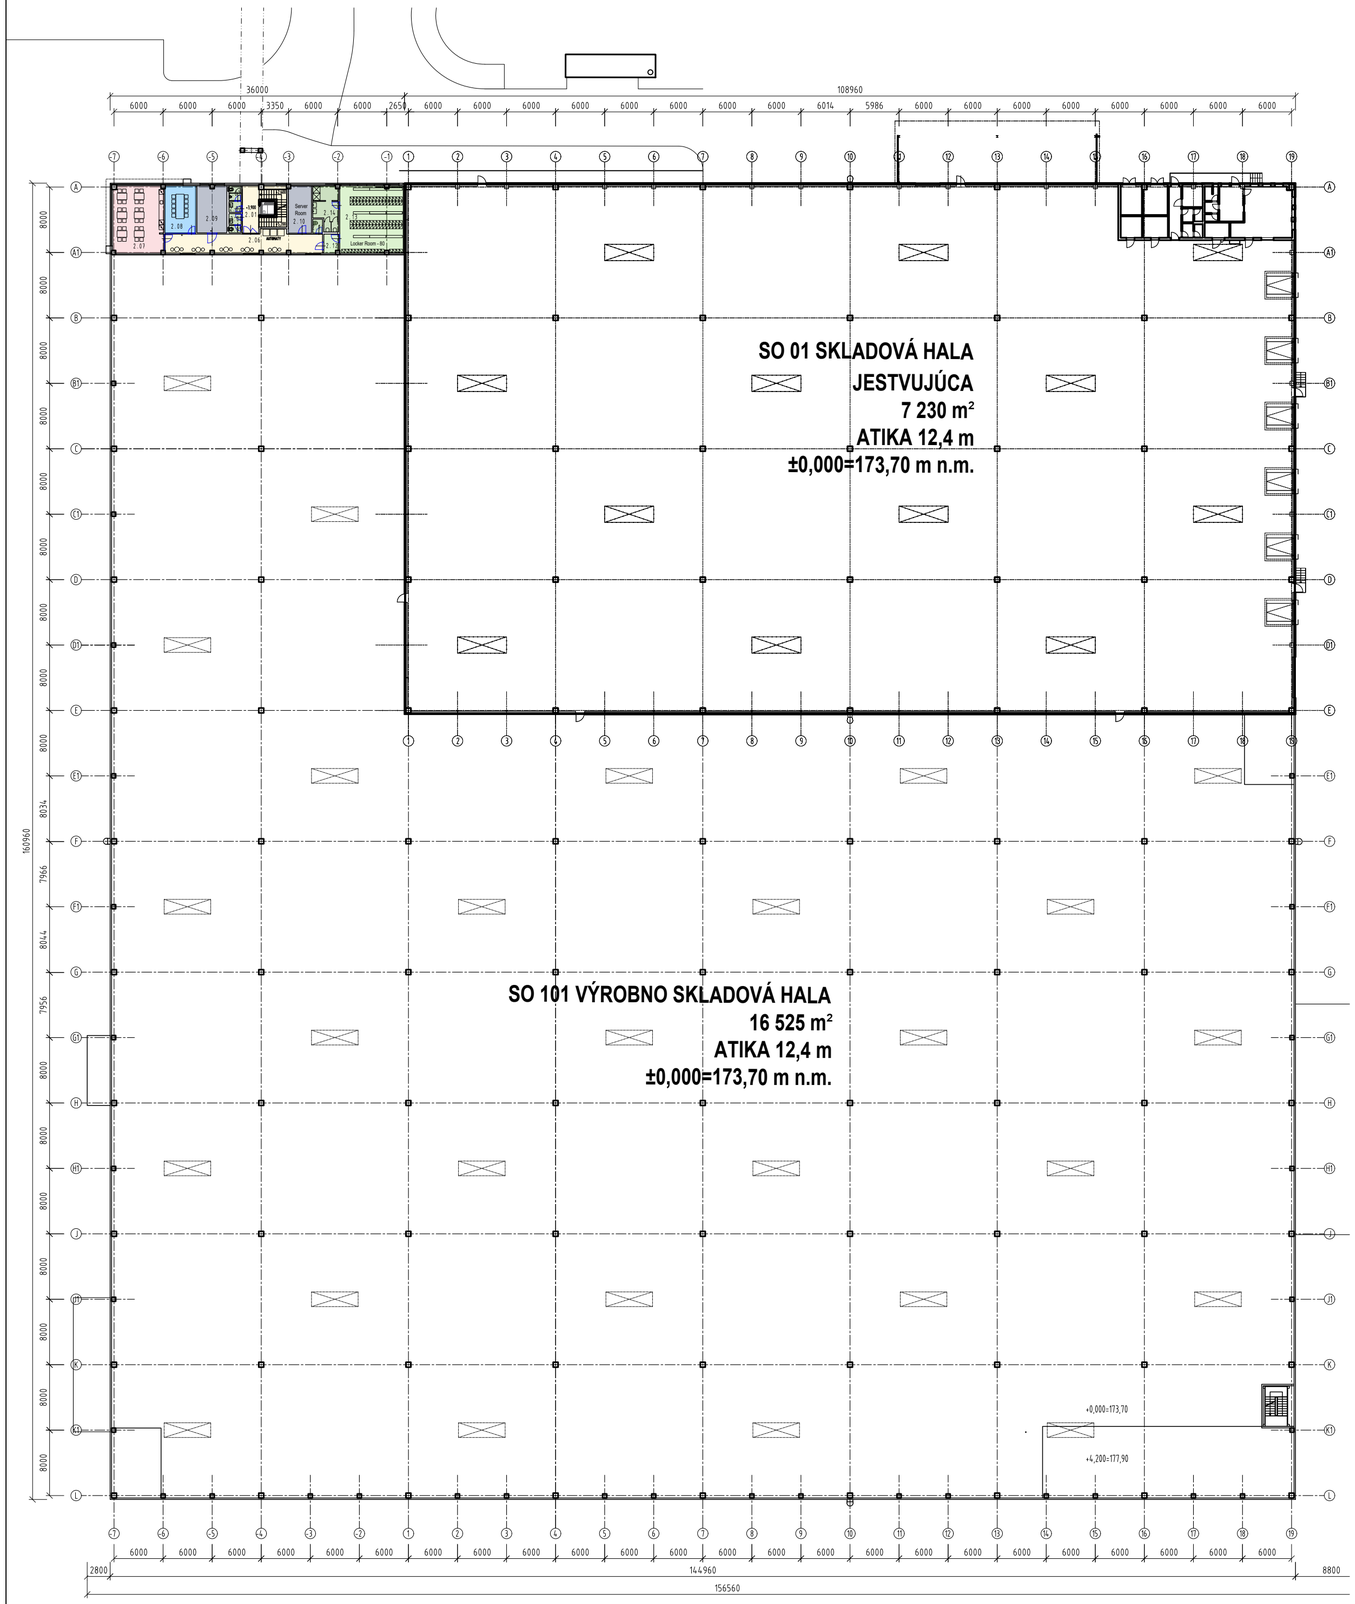

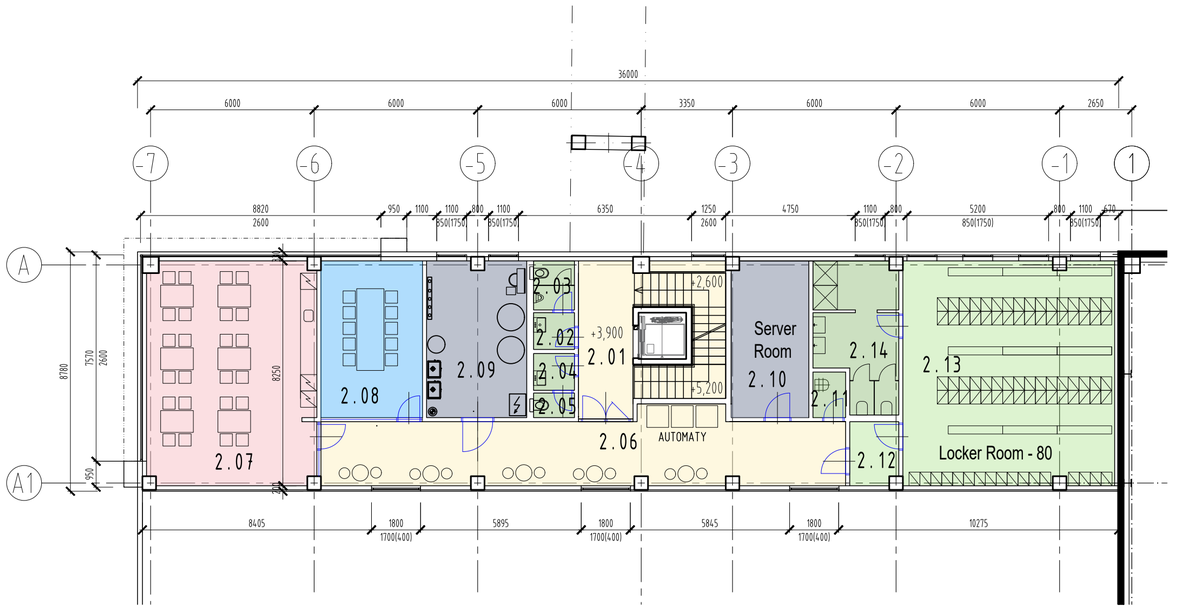

LEGENDA:

- VÝROBNO SKLADOVÁ HALA
- CHODBY
- MIESTNOSŤ 1.POMOCI
- TOALETY A UMYVÁRNE
- ŠATNE
- KANCELÁRIE
- TECHNICKÉ ZÁZEMIE
- DENNÁ MIESTNOSŤ

LEGENDA MIESTNOSTÍ 2.NP_SO 101		
ČÍSLO	NÁZOV MIESTNOSTI	PLOCHA (m²)
2.01	SCHODISKOVÁ HALA	23,99
2.02	PREDSIEŇ WC MUŽI	2,03
2.03	WC MUŽI	2,70
2.04	PREDSIEŇ WC ŽENY	2,03
2.05	WC ŽENY	1,35
2.06	CHODBA	46,82
2.07	DENNÁ MIESTNOSŤ	50,91
2.08	ZASADACIA MIESTNOSŤ	21,42
2.09	PLYNOVÁ KOTOLŇA	20,96
2.10	SERVEROVÁ MIESTNOSŤ	16,28
2.11	UPRATOVAČKA	2,00
2.12	PREDSIEŇ ŠATNE 1	4,11
2.13	ŠATŇA 1	63,75
2.14	HYGIENA ŠATNE 1	15,12
	SPOLU	273,47

PRÍLOHA Č. 5

+0,000 = 173,70 m.n.m.

NAVRHOVATEĽ	REDE-PROJECT s.r.o. Koprivnická 9/G, 841 02 BRATISLAVA tel. 02 43427500, email: stolicny@rede.sk		
GENERÁLNY PROJEKTANT	REDE-PROJECT s.r.o. Koprivnická 9/G, 841 02 BRATISLAVA tel. 02 43427500, email: stolicny@rede.sk		
AUTORI PROJEKTU	Ing. arch. Martin Stoličný, Ing. arch. Lenka Chrobáková		
STUPEŇ DOKUMENTÁCIE	Projekt pre územné rozhodnutie		
NÁZOV A MIESTO STAVBY	VÝROBNO SKLADOVÁ HALA MALÝ KRTÍŠ Priemyselný park, 990 01 Malý Krtíš, Slovensko	DÁTUM	01/2024
		FORMÁTY	6 A4
		MIERKA	1 : 500, 1 : 150
ZODP. PROJEKTANT	Ing. arch. Lucia Véghová	VÝKRES	PARÉ
OBSAH VÝKRESU	SO 101 PÔDORYS 2.NP	A02	