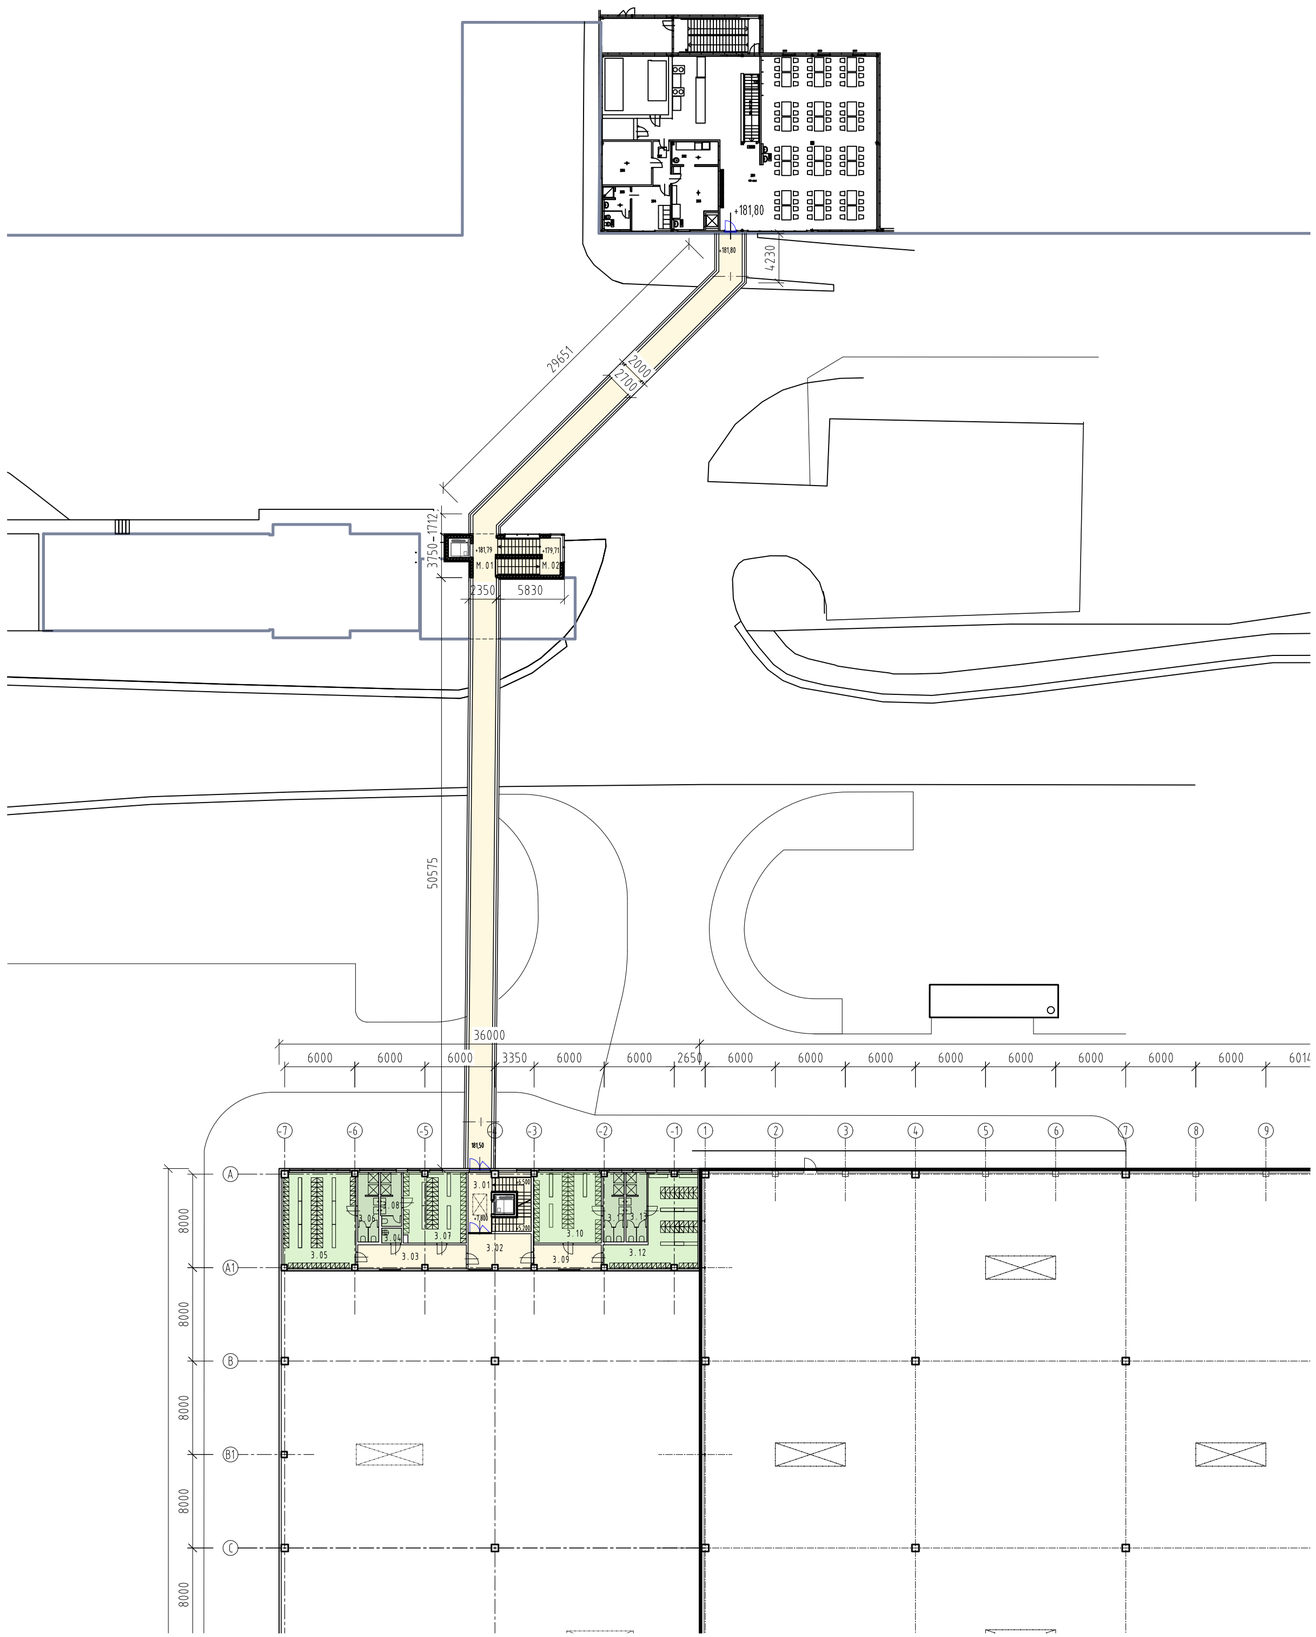

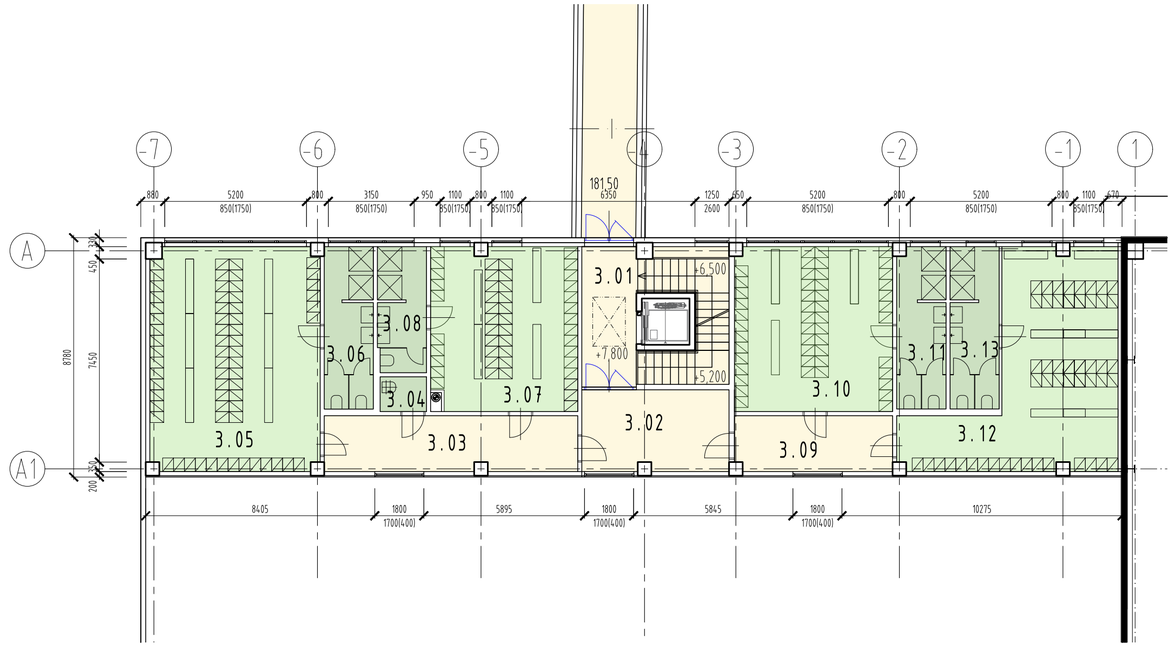

LEGENDA:

- VÝROBNO SKLADOVÁ HALA
- CHODBY
- MIESTNOSŤ 1.POMOCI
- TOALETY A UMYVÁRNE
- ŠATNE
- KANCELÁRIE
- TECHNICKÉ ZÁZEMIE
- DENNÁ MIESTNOSŤ

LEGENDA MIESTNOSTÍ 3.NP_SO 101		
ČÍSLO	NÁZOV MIESTNOSTI	PLOCHA (m^2)
3.01	SCHODISKOVÁ HALA	22,68
3.02	CHODBA	16,03
3.03	CHODBA	18,89
3.04	UPRATOVAČKA	2,17
3.05	ŠATŇA 2	50,99
3.06	HYGIENA ŠATNE 2	10,61
3.07	ŠATŇA 3	32,09
3.08	HYGIENA ŠATNE 3	8,13
3.09	CHODBA	11,79
3.10	ŠATŇA 4	34,99
3.11	HYGIENA ŠATNE 4	10,55
3.12	ŠATŇA 5	42,58
3.13	HYGIENA ŠATNE 5	10,61
	SPOLU	272,10

LEGENDA MIESTNOSTÍ 3.NP_SO 102		
ČÍSLO	NÁZOV MIESTNOSTI	PLOCHA (m^2)
M.01	MOST	177,99
M.02	SCHODISKO	16,41
	SPOLU	194,40

PRÍLOHA Č. 6

+0,000 = 173,70 m.n.m.

NAVRHOVATEĽ	REDE-PROJECT s.r.o. Koprivnická 9/G, 841 02 BRATISLAVA tel. 02 43427500, email: stolicny@rede.sk		
GENERÁLNY PROJEKTANT	REDE-PROJECT s.r.o. Koprivnická 9/G, 841 02 BRATISLAVA tel. 02 43427500, email: stolicny@rede.sk		
AUTORI PROJEKTU	Ing. arch. Martin Stoličný, Ing. arch. Lenka Chrobáková		
STUPEŇ DOKUMENTÁCIE	Projekt pre územné rozhodnutie		
NÁZOV A MIESTO STAVBY	VÝROBNO SKLADOVÁ HALA MALÝ KRTÍŠ Priemyselný park, 990 01 Malý Krtíš, Slovensko	DÁTUM	01/2024
		FORMÁTY	6 A4
		MIERKA	1 : 350, 1 : 150
ZODP. PROJEKTANT	Ing. arch. Lucia Véghová	VÝKRES	PARÉ
OBSAH VÝKRESU	SO 101, SO 102 PÔDORYS 3.NP	A03	