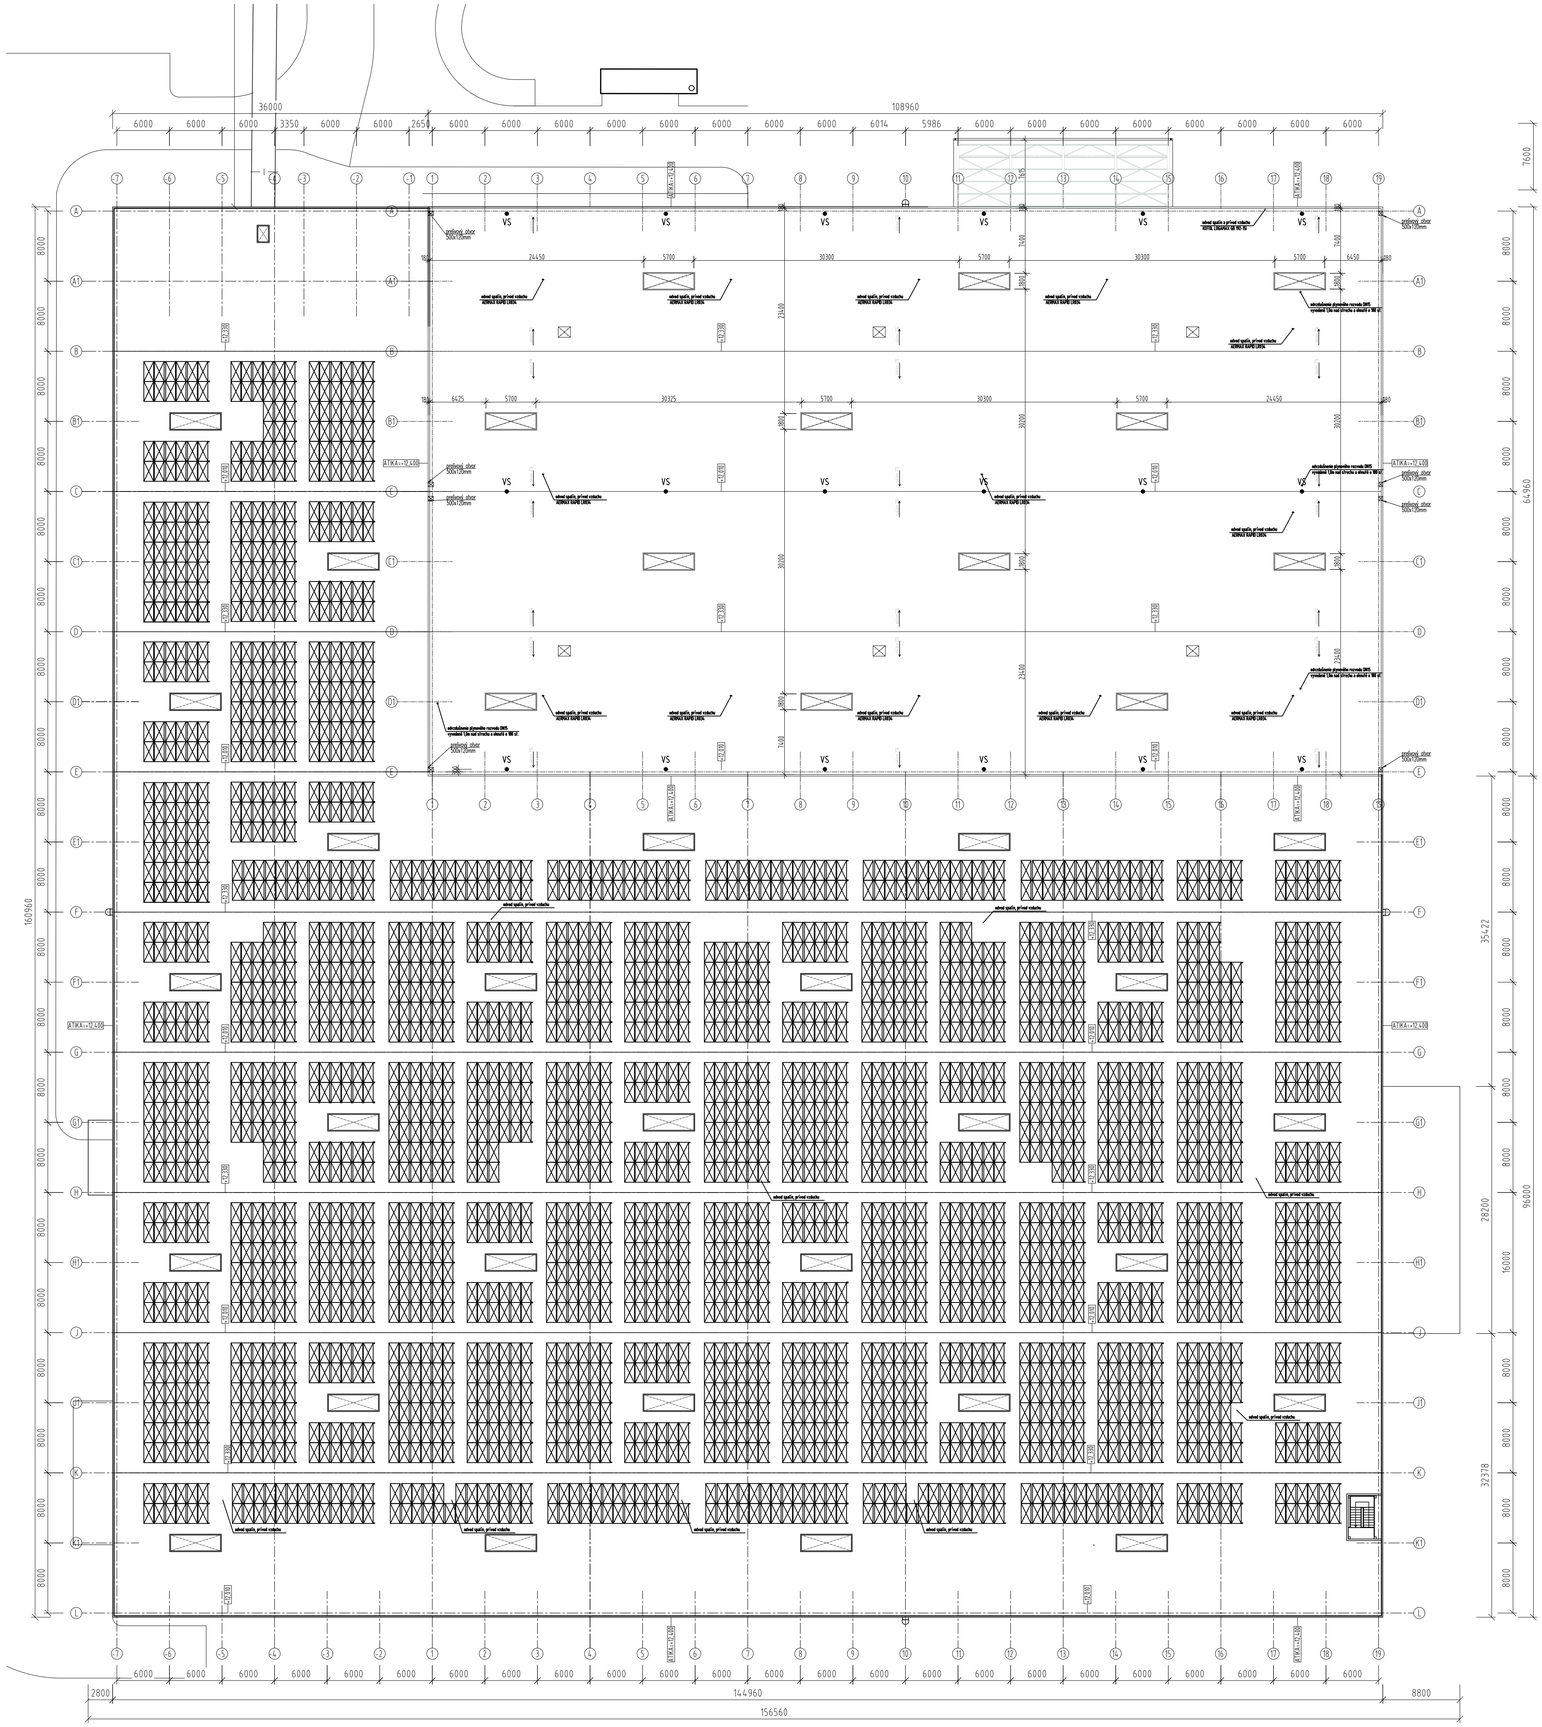

LEGENDAM ZARIADENÍ NA SRECHE:

FOTOVOLTICKÉ PANELY

VZDUCHOTECHNICKÉ JEDNOTKY

HALA VETRANIE
HOVAL RoofVent RG-9Z-RY

VS STREŠNÁ VPUST - PODTLAKOVÉ ODVODNENIE STRECHY

Vh VETRACIA HLAVICA HL810 - ZTI

PRÍLOHA Č. 7

+0,000 = 173,70 m.n.m.

NAVRHOVATEĽ	REDE-PROJECT s.r.o. Koprivnická 9/G, 841 02 BRATISLAVA tel. 02 43427500, email: stolicny@rede.sk		
GENERÁLNY PROJEKTANT	REDE-PROJECT s.r.o. Koprivnická 9/G, 841 02 BRATISLAVA tel. 02 43427500, email: stolicny@rede.sk		
AUTORI PROJEKTU	Ing. arch. Martin Stoličný, Ing. arch. Lenka Chrobáková		
STUPEŇ DOKUMENTÁCIE	Projekt pre územné rozhodnutie		
NÁZOV A MIESTO STAVBY	VÝROBNO SKLADOVÁ HALA MALÝ KRTÍŠ Priemyselný park, 990 01 Malý Krtíš, Slovensko	DÁTUM	01/2024
		FORMÁTY	8 A4
		MIERKA	1 : 350
ZODP. PROJEKTANT	Ing. arch. Lucia Véghová	VÝKRES	PARÉ
OBSAH VÝKRESU	SO 101 PÔDORYS STRECHY	A04	