SEVERNÝ POHĽAD



JUZNY POHĽAD

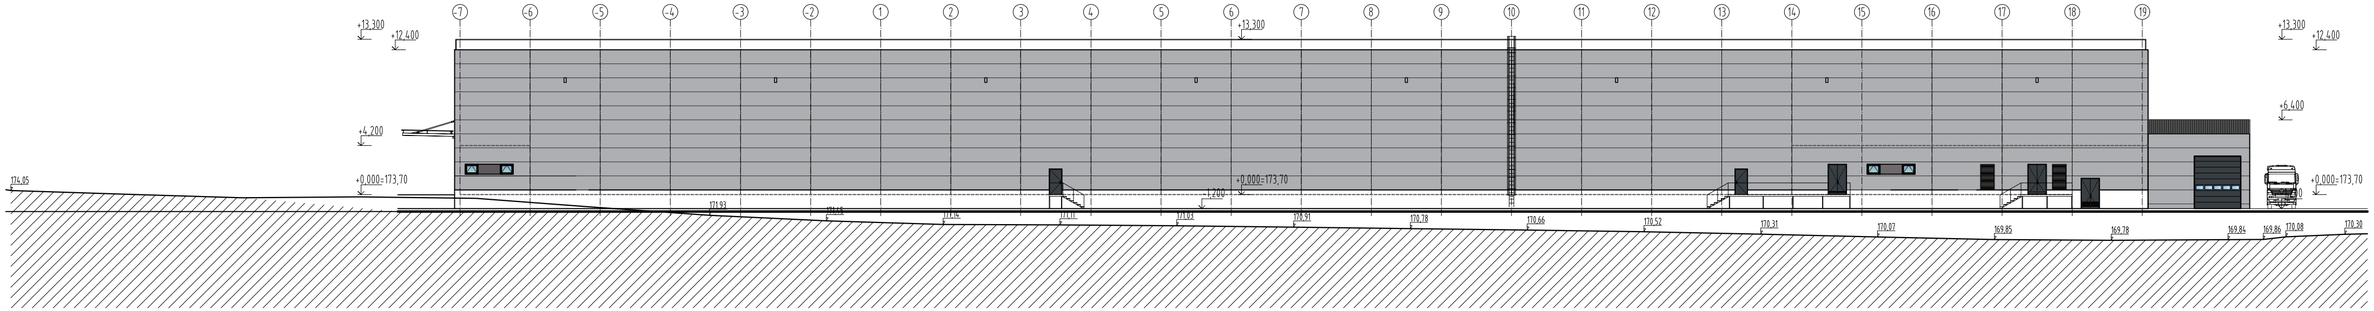

LEGENDA

1.) HALA - SENDVIČOVÝ PANEL S MINERÁLNOU VLNOU HR. 180 MM, PROFILÁCIA M, FARBA TMAVÁ STRIEBORNÁ RAL 9007
2.) OPLÁŠTENIE MOSTA - SENDVIČOVÝ PANEL S MINERÁLNOU VLNOU HR. 180 MM, POVRCH - HLADKÝ PLECH, FARBA ANTRACITOVÁ RAL 7016
3.) SOKEL - BETONOVÝ SENDVIČOVÝ S VLOŽENOU TEPELNOU IZOLÁCIOU
4.) OPLÁŠTENIE PORTÁLU - HLADKÝ AL. PLECH , FARBA ANTRACITOVÁ RAL 7016
5.) OPLÁŠTENIE PORTÁLU Z VNÚTORNEJ STRANY, OPLÁŠTENIE MOSTA ZO SPODU HLADKÝ AL. PLECH, FARBA ŽLTÁ
6.) VÝPLNE OTVOROV (OKNÁ, DVERE, PRESKLENÁ FASÁDA) - HLINÍKOVÉ ALEBO PLASTOVÉ, Z INTERIÉRU FARBA BIELA , Z EXTERIÉRU TMAVÁ SIVÁ - ANTRACITOVÁ
7.) DVERE NA HALE - HLINÍKOVÉ, FARBA TMAVÁ SIVÁ - ANTRACITOVÁ
8.) BRÁNY NA HALE - SEKČNÉ, ZATEPLENÉ, S PÁSOVÝM PRESKLENÍM, FARBA TMAVÁ SIVÁ - ANTRACITOVÁ
9.) OCEĽOVÉ KONŠTRUKCIE EXTERIÉROVÉ - ŽIAROVO ZINKOVANÉ

PRÍLOHA Č.9

+0,000 = 173,70 m.n.m.

NAVRHOVATEĽ	REDE-PROJECT s.r.o. Koprivnická 9/G, 841 02 BRATISLAVA tel. 02 43427500, email: stolicny@rede.sk		
GENERÁLNY PROJEKTANT	REDE-PROJECT s.r.o. Koprivnická 9/G, 841 02 BRATISLAVA tel. 02 43427500, email: stolicny@rede.sk		
AUTORI PROJEKTU	Ing. arch. Martin Stoličný, Ing. arch. Lenka Chrobáková		
STUPEŇ DOKUMENTÁCIE	Projekt pre územné rozhodnutie		
NÁZOV A MIESTO STAVBY	VÝROBNO SKLADOVÁ HALA MALÝ KRTÍŠ Priemyselný park, 990 01 Malý Krtíš, Slovensko	DÁTUM	01/2024
		FORMÁTY	3 A4
		MIERKA	1 : 350
ZODP. PROJEKTANT	Ing. arch. Lucia Véghová	VÝKRES	PARÉ
OBSAH VÝKRESU	SO 101 POHĽADY SEVERNÝ A JUŽNÝ	A06	