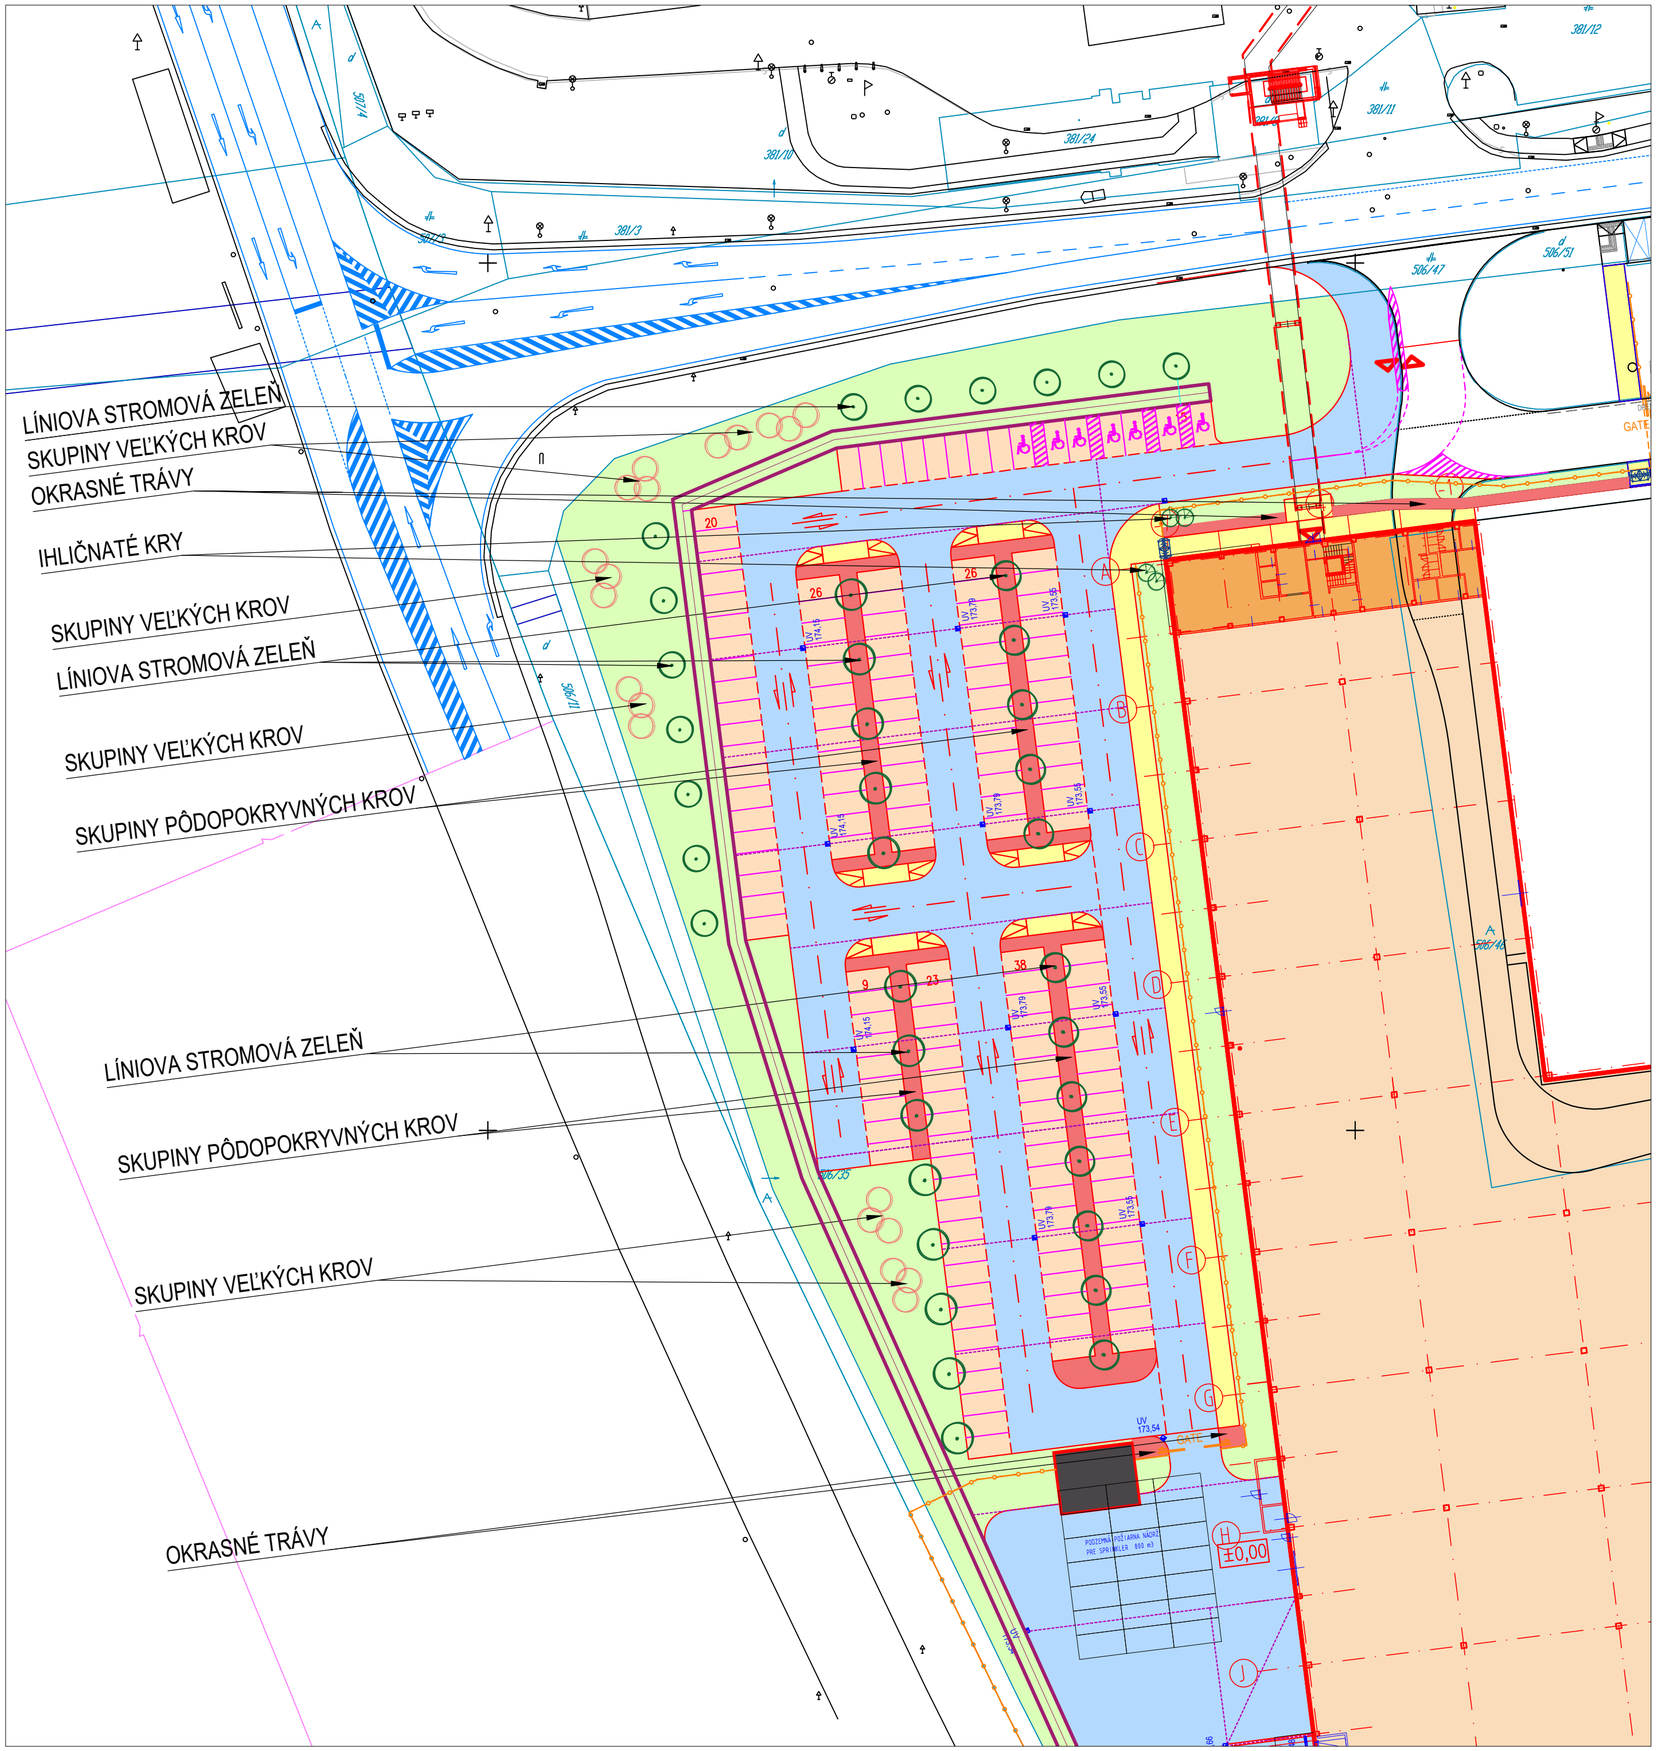


LEGENDA NÁVRHOVANÝCH PRVKOV - SADOVÉ ÚPRAVY

- TRÁVNIK
- NAVRHOVANÉ SKUPINY PÔDOPOKRYVNÝCH KROV
- NAVRHOVANÉ LISTNATÉ STROMY
- NAVRHOVANÉ IHLIČNATÉ KRY
- NAVRHOVANÉ VEĽKÉ LISTNATÉ KRY

PRÍLOHA Č. 10

+0,000 = 173,70 m.n.m.

NAVRHOVATEĽ	REDE-PROJECT s.r.o. Koprivnická 9/G, 841 02 BRATISLAVA tel. 02 43427500, email: stolicny@rede.sk		
GENERÁLNY PROJEKTANT	REDE-PROJECT s.r.o. Koprivnická 9/G, 841 02 BRATISLAVA tel. 02 43427500, email: stolicny@rede.sk		
AUTORI PROJEKTU	Ing. arch. Martin Stoličný, Ing. arch. Lenka Chrobáková		
STUPEŇ DOKUMENTÁCIE	Projekt na územné rozhodnutie		
NÁZOV A MIESTO STAVBY	VÝROBNO SKLADOVÁ HALA MALÝ KRTÍŠ Priemyselný park, 990 01 Malý Krtíš, Slovensko	DÁTUM	01/2024
		FORMÁTY	4 A4
		MIERKA	1:500
ZODP. PROJEKTANT	Ing. Dominika Paleček Jurčová	VÝKRES	PARÉ
OBSAH VÝKRESU	SADOVÉ ÚPRAVY	01	