


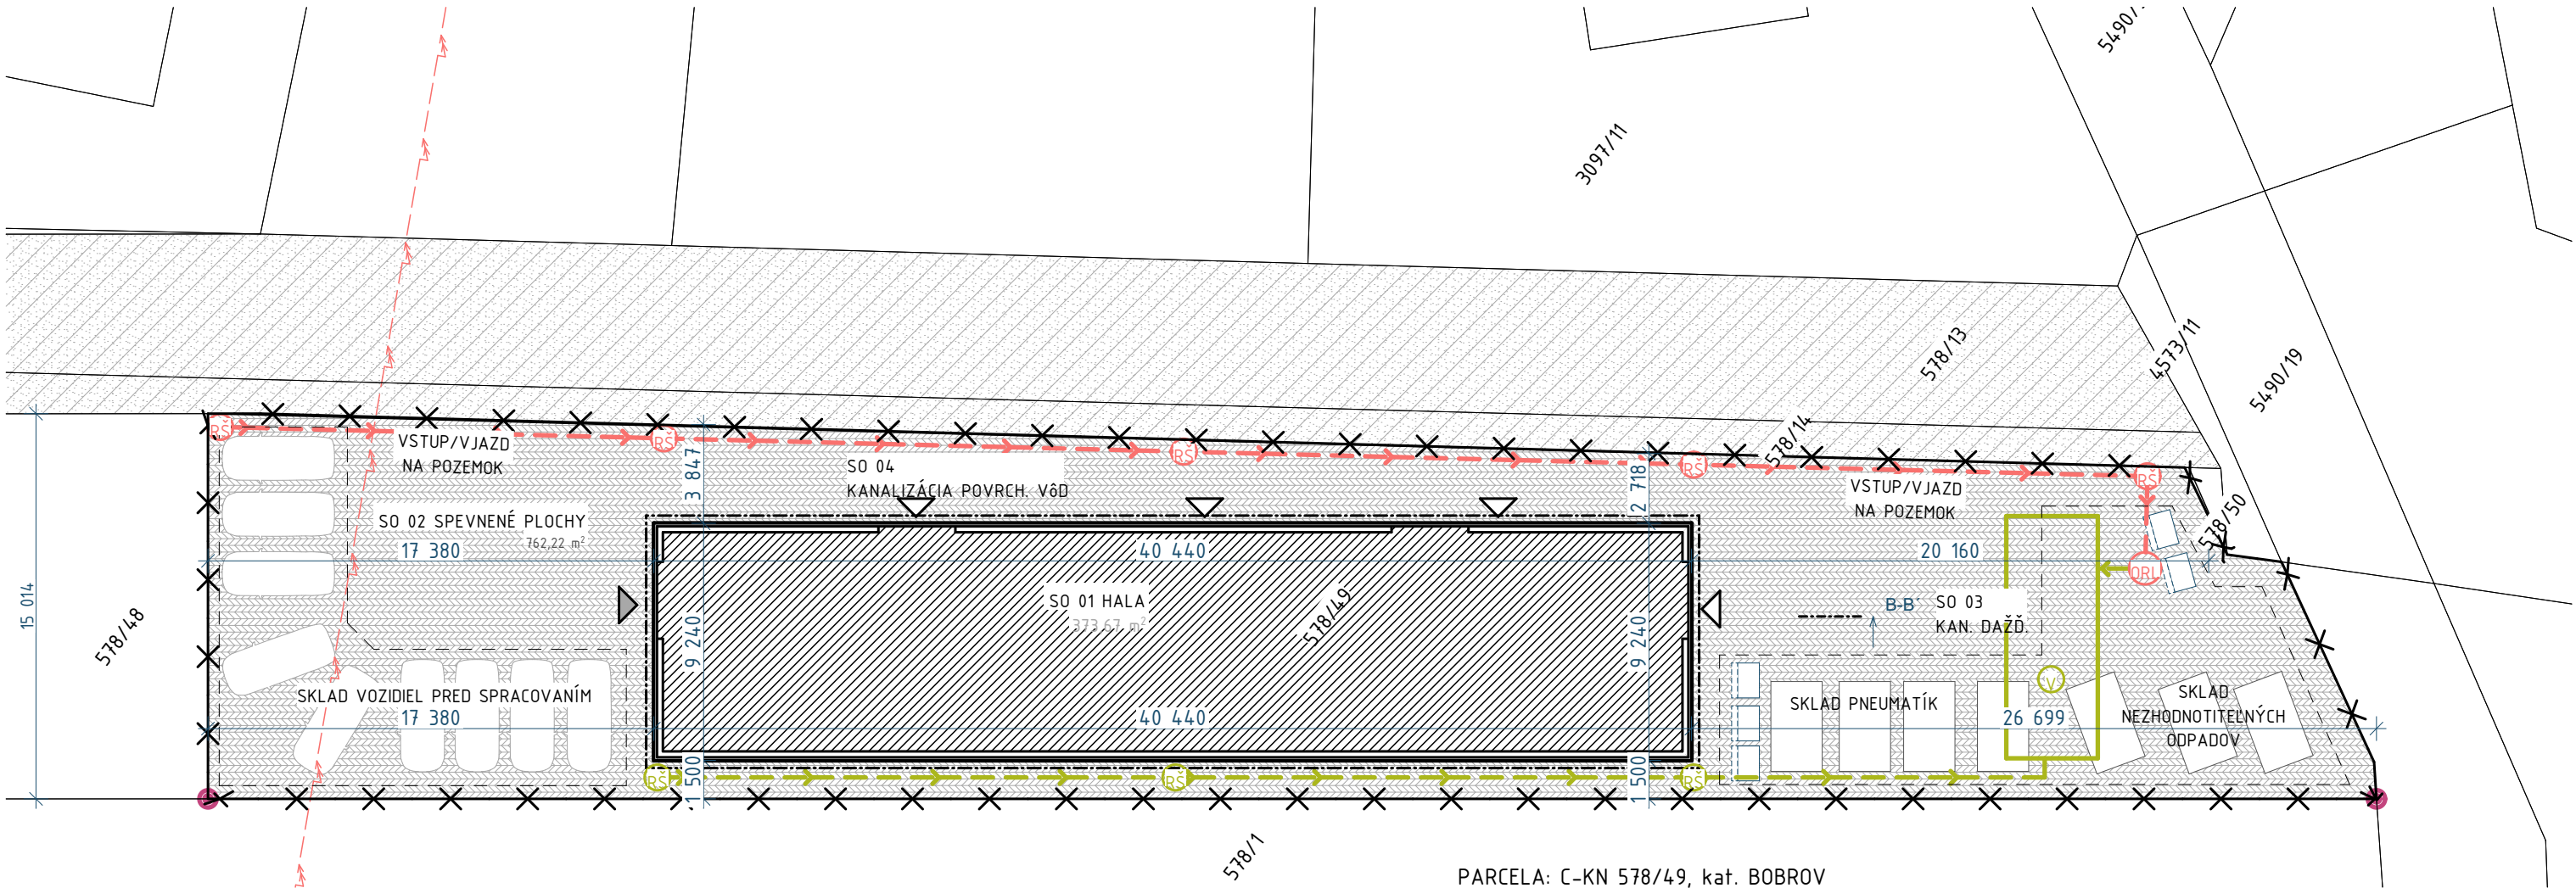

- ROZVODNÁ SKRIŇA S ISTENÍM A ELEKTROMEROM
- STÍP - PODPERNÝ BOD VEREJNÉHO NN/VN VEDENIA
- RIS - ROZPOJOVACIA A ISTIACA SKRIŇA
- REVÍZNA ŠACHTA
- ŽUMPA, VODONEPRIEPUSTNÁ, ŽELEZOBETÓNOVÁ, OBJEM 10m³
- VODOMERNÁ ŠACHTA S MERACOU ZOSTAVOU
- VSAKOVACIE BLOKY DAŽDOVEJ VODY
- ODLUČOVAČ ROPNÝCH LÁTKO
- DAŽDOVÁ KANALIZÁCIA, - m.
- DAŽDOVÁ KANALIZÁCIA, ZAOLEJOVANÁ, - m.

PARCELA: C-KN 578/49, kat. BOBROV	
PLOCHA SPOLU:	1136 m ² 100%
ZASTAVANÁ PLOCHA:	374 m ² 33%
SPEVNENÉ PLOCHY:	762 m ² 67%
ZELEŇ:	0 m ² 0%

- HRANICE PARCELY
- PEVNÝ BOD
- STAVEBNÝ OBJEKT
- SPEVNENÉ PLOCHY
- HLAVNÝ VSTUP
- ZAZELEŇANÉ PLOCHY
- PRÍSTUPOVÁ KOMUNIKÁCIA
- VEDĽAJŠÍ VSTUP

- POZNÁMKY:
- PROJEKTOVÁ DOKUMENTÁCIA JE VYPRACOVANÁ V ROZSAHU PRE STAVEBNÉ POVOLENIE. NENAHRÁDZA REALIZAČNÝ PROJEKT.
 - PRE PODROBNÉ TECHNICKÉ RIEŠENIA DETAILOV JE POTREBNÉ VYPRACOVAŤ REALIZAČNÝ PROJEKT.
 - PRED ZAČATÍM PRÁČ OBOZNÁMIŤ PRÍSLUŠNÝ STAVEBNÝ ÚRAD O PLÁNOVANOM ZAČATÍ PRÁČ NA STAVBE.
 - PRED ZAČATÍM PRÁČ NAŠTUDOVAŤ PROJEKTOVÚ DOKUMENTÁCIU. NESÚLAD A PRÍPADNÉ NEJASNOSTI RIEŠIŤ SO ZODPOVEDNÝM PROJEKTANTOM.
 - VÝKRES ČÍTAŤ SÚČASNE S PREDCHÁDZAJÚCIM A NASLEDUJÚCIM VÝKRESOM PRE ZABEZPEČNIE NADVAZNOSTI STAVEBNÝCH KONŠTRUKCIÍ.
 - VŠETKY ROZMERY VYPLÝVAJÚCE Z PD PRED VÝROBOU A ZAPOČATÍM PRÁČ SKONTROLOVAŤ NA STAVBE.
 - VŠETKY STAVEBNÉ ÚPRAVY A ZÁSAHY DO NOSNÝCH KONŠTRUKCIÍ ZREALIZOVAŤ AŽ PO ODSÚHLASENÍ PROJEKTANTOM STATIKY.
 - ROZMERY V PÔDORYSOCH VYJADRUJÚ VÝROBNÉ ROZMERY BEZ ZAPOČÍTANIA FINÁLNYCH POVRCHOVÝCH ÚPRAV.
 - ZMENY OPROTI PD VYZNAČIŤ V PD A STAVEBNOM DENNÍKU.
 - ROZDIELY ZISTENÉ NA STAVBE OPROTI PD JE NUTNÉ V TECHNICKOM RIEŠENÍ ODSUHLASIŤ ZODP. PROJEKTANTOM A INVESTOROM EŠTE PRED SAMOTNOU REALIZÁCIOU.
 - PRED ZAČATÍM PRÁČ OZNAČIŤ STAVENISKO A ZAMEDZIŤ NEPOVOLANÉMU VSTUPU.

PRED ZAČATÍM VÝKOPOVÝCH PRÁČ URČIŤ PRESNÚ POLOHU ENERGETICKÝCH A DATOVÝCH SIETÍ A NARHOVAŤ UMIESŤENIE OBJEKTU.	
OPRÁVNENOU OSOBOU: Ing. Dominik Štorek 0910 466 361.	STAVEBNÍK: Jakub NOVAK
VYPRACOVAL: Ing. Dominik Štorek	
POČAS VÝKOPOVÝCH PRÁČ PODRŽAŤ PODMIENKY STANOVENÉ V PROCESE STAVEBNÉHO POVOLENIA TÝKAJÚCE SA SKRÝVKY ZEMINY.	
ZODP. PROJEKTANT: Ing. DOMINIK ŠTOREK	
VO VÝKOPOCH PRIHLAŤ NA DRUH ZEMINY A STAV VÝKOPU, SVAHOVANIE ADEKVATNE UPRAVIŤ. V PROJEKTE PRE STAVEBNÉ	
PRIHLAŤ NA DRUH ZEMINY A STAV VÝKOPU, SVAHOVANIE ADEKVATNE UPRAVIŤ. V PROJEKTE PRE STAVEBNÉ	
PO REALIZÁCI VÝKOPOV POSÚDIŤ ÚNOSNOSŤ ZÁKLADOVEJ ŠKÁRY OPRÁVNENOU OSOBOU. V PRÍPADNE NEVHODNÝCH ZÁKLADOVÝCH	
POMEROV JE POTREBNÉ ZÁKLADOVÉ KONŠTRUKCIE POSÚDIŤ AUTORIZOVANOU OSOBOU.	
029 43 Zubrohlava, IČO: 50 52 64 48	
DOKUMENT:	
PROJEKTOVÁ DOKUMENTÁCIA PRE STAVEBNÉ	FORMÁT DOKUMENTU:
POVOLENIE	A3 - 297x420
DRUH DOKUMENTÁCIE:	MIERKA:
ARCHITEKTÚRA	1:200; 1:75; 1:50
PROJEKT:	NÁZOV DOKUMENTU:
SO 01 HALA	SITUÁCIA
	ČÍSLO DOKUMENTU:
	1.1