





ÚZEMNÝ PLÁN OBCE TTAJOV

KOMPLEXNÝ VÝKRES PRIESTOROVÉHO
USPORIADANIA
A FUNKČNÉHO VYUŽÍVANIA ÚZEMIA
ZMENA A DOPLNOK č.4

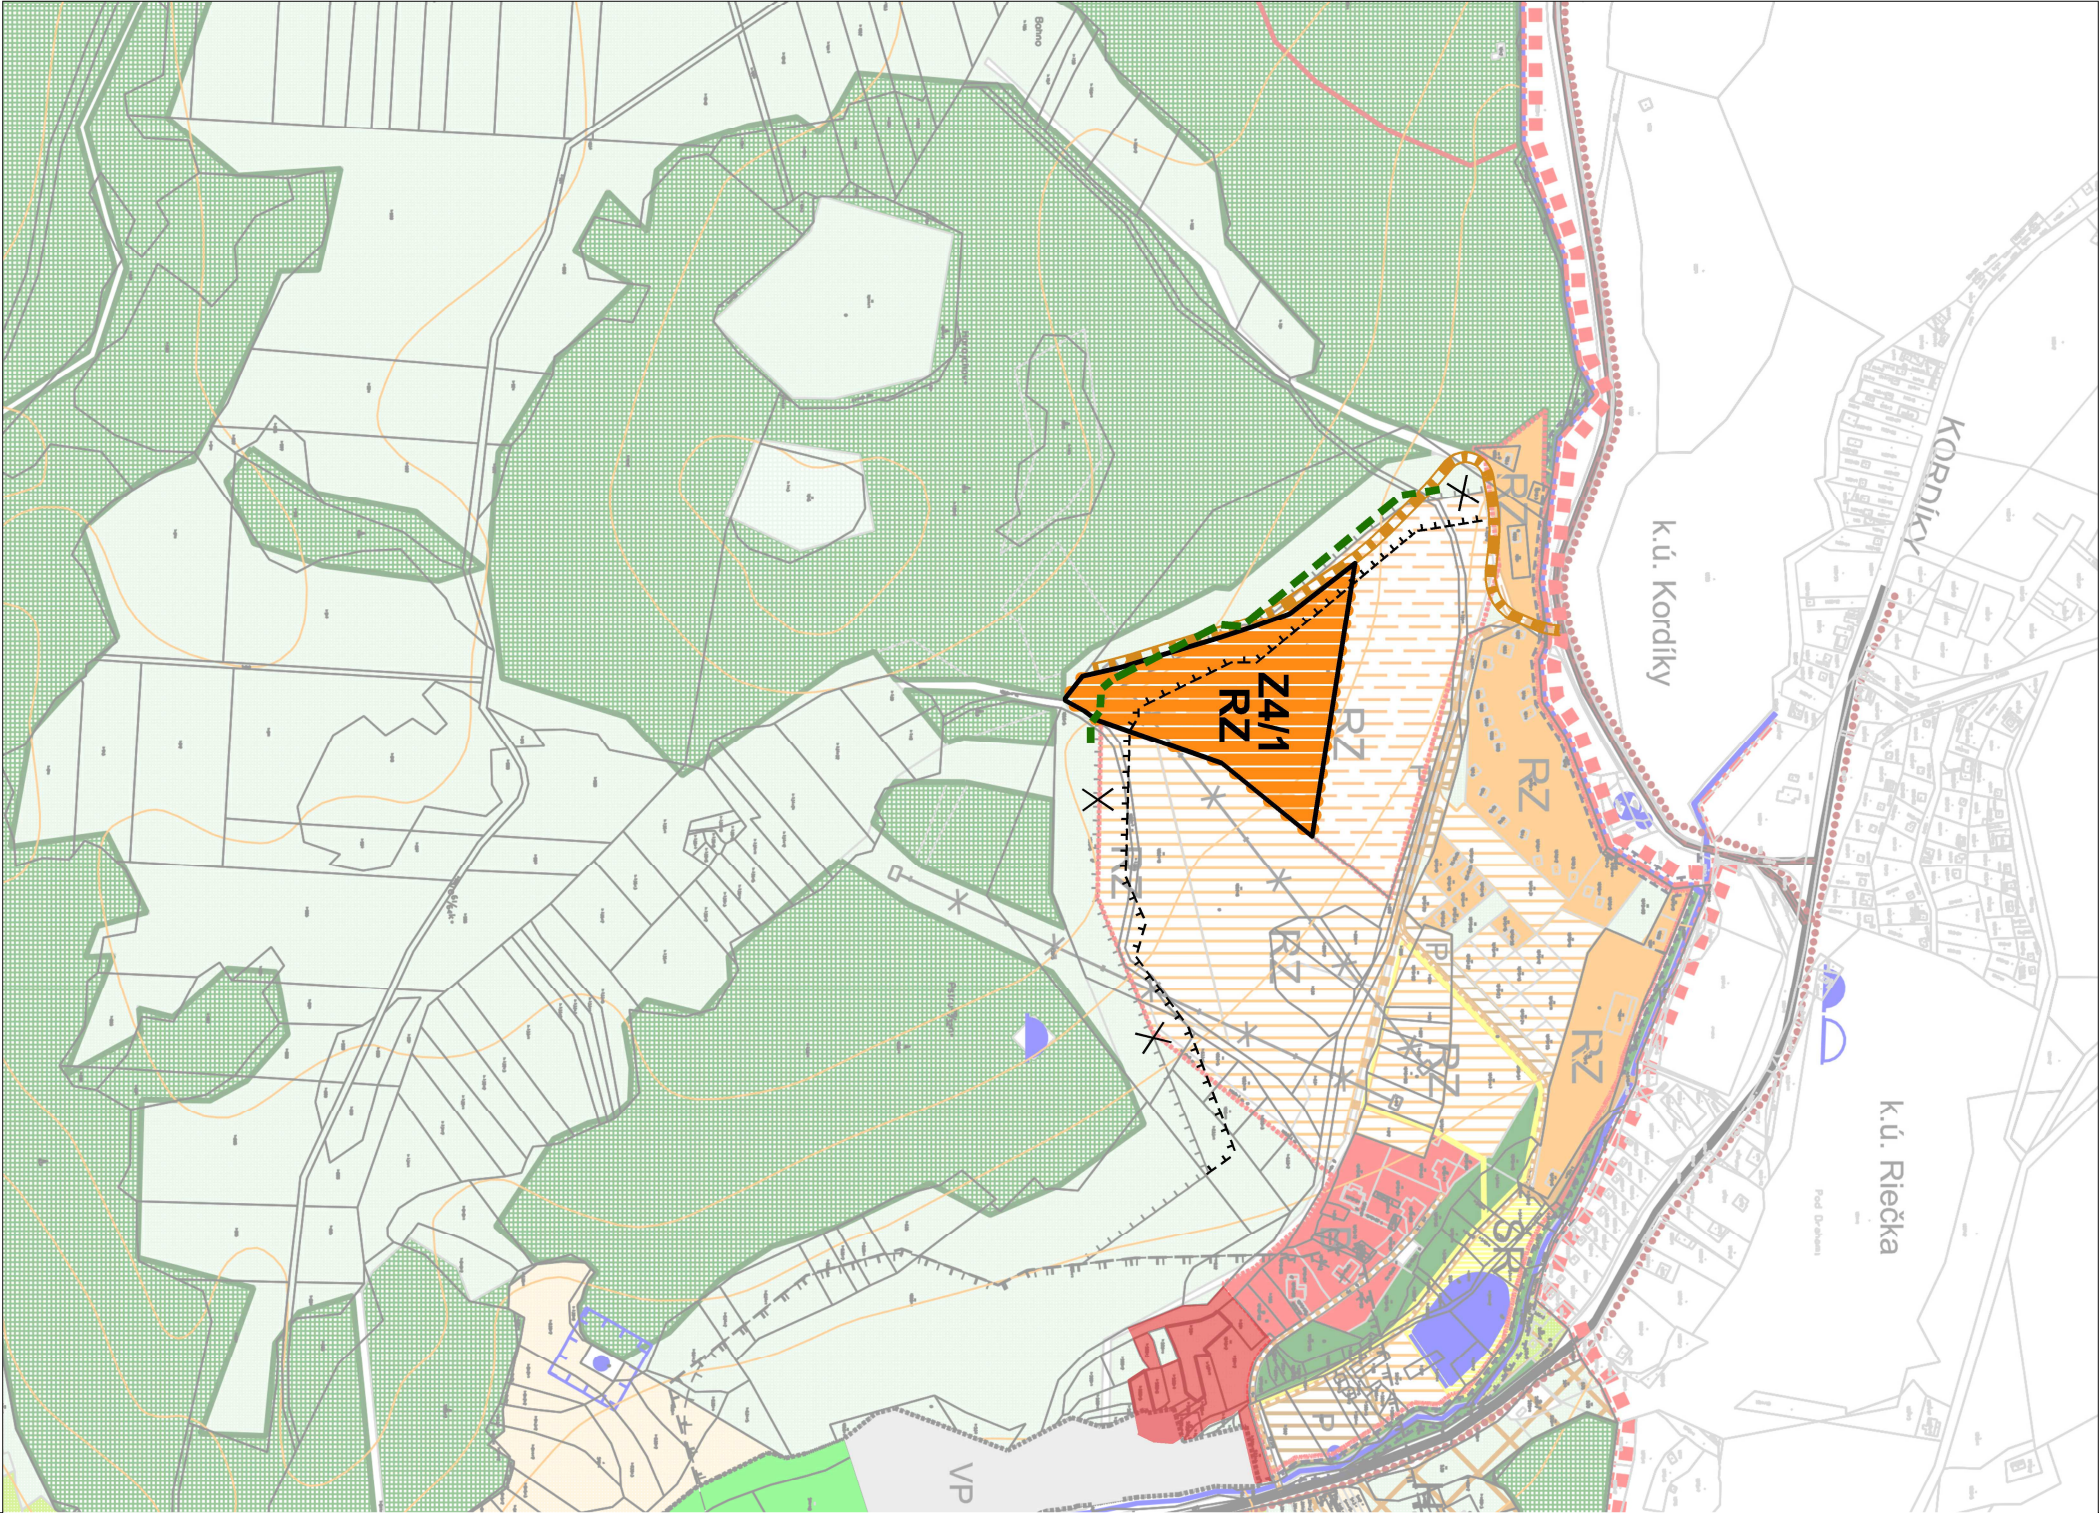

NÁVRHDA:

	HRANICA KATASTRÁLNEHO A RIEŠENÉHO ÚZEMIA		CESTA II. A III. TRIEDY
	HRANICA ZASTAVANÉHO ÚZEMIA K 1.1.1990		KOMUNIKÁCIE MIESTNE
	HRANICA CHKO KREMNICKÉ VRCHY - NÁVRH		KOMUNIKÁCIE OSLUŽNÉ
	NÁRODNÉ KULTÚRNE PAMIATKY		KOMUNIKÁCIE CYKLISTICKÉ
URBANIZOVANÉ ÚZEMIE			HLAVNÉ PEŠIE KOMUNIKÁCIE A PRIESTRANSTVÁ
	B BÝVANIE		LYŽIARSKÉ VLEKY - STAV, NA ZRUŠENIE
	OV OBČIANSKA VYBAVENOSŤ		ZLAZDOVÉ LYŽIARSKÉ TRATE
	ŠR ŠPORT A REKREÁCIA - LETO		VEREJNÉ PARKOVISKO
	ŠR ŠPORT A REKREÁCIA - ZIMA		ZASTÁVKA HROMADNEJ DOPRAVY
	RZ PLOCHY PRE REKREAČNÉ ZARIADENIA		VODNÉ TOKY
	ZÚ ZMIEŠANÉ ÚZEMIE		VODNÁ NÁDRŽ - POLDER
	VP VÝROBA POULNOHOSPODÁRSKA		VODOJEM
	HZ HOSPODÁRSKO REKREAČNÉ PLOCHY		VODÁRENSKÉ ZDROJE
	DT DOPRAVNÁ A TECHNIČKÁ VYBAVENOSŤ		ČERPACIA STANICA PITNEJ VODY
	VZ VEREJNÁ ZELEN		OCHRANNÉ PÁSMO I. STUPŇA VODÁRENSKÉHO ZDROJA
	C CINTORINY		OCHRANNÉ PÁSMO II. STUPŇA VODÁRENSKÉHO ZDROJA
	PLOCHY ROZPTÝLENEJ VÝSTAVBY - VÝHLAD		HRANICA CHVO NÍŽKE TATRY - ZAPADNÁ ČASŤ
FUNKČNÉ PLOCHY KRAJINNEJ ŠTRUKTÚRY ÚZEMIA			ČERPACIA STANICA SPLAŠKOVÝCH VÔD
	LESNÝ PORAST		OCHRANNÉ PÁSMO VNI ELEKTRICKÉHO VZDUŠNÉHO VEDENIA
	ORNÁ PÔDA		
	TRVALÉ TRÁVNE PORASTY		
	LESY OCHRANNÉ		
	LESY OSOBITNÉHO URČENIA		
	OCHRANNÉ PÁSMO I/A		
	STROMOVÁ A KRÍKOVÁ EKOSTABILIZUJÚCA ZELEN		
	ZÁHRADY		
	PRIRODNÁ PAMIATKA		
	PRIESTOROVÁ DOMINANTA - VÝZNAMNÁ KRAJINNÁ PANORÁMA		
	HRANICA MINIMÁLNEJ VZDIALEKOSTI (25m) POZEMNÝCH STAVIEB OD LESNÝCH POZEMKOV		

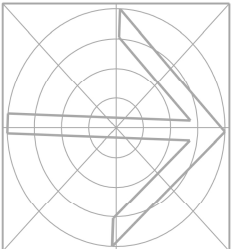

SPRACOVATEL:		KOMPLEXNÝ VÝKRES PRIESTOROVÉHO USPORIADANIA A FUNKČNÉHO VYUŽÍVANIA ÚZEMIA	
		DÁTUM: 06.2022 ZÁK ČÍSLO:	
PROJEKTOVÁ A REALITNÁ KANCELÁRIA, TEL.049 429 99 08		OBSTARÁVATEL: Obec Tajov	
TRIEDA SNP č.75/974 01 BANSKÁ BYSTRICA		KOMPLEXNÝ VÝKRES PRIESTOROVÉHO USPORIADANIA A FUNKČNÉHO VYUŽÍVANIA ÚZEMIA	
HLAVNÝ RIEŠITEĽ	Ing.arch. Jozef Šalus	číslo paré	M 1 : 5000
SPOLUPRÁCA	Ing.arch. Jana Šalusová	číslo výkresu	2
	Obstarávateľ dokumentácie	Mierka:	
	Obec Tajov	August 2010	