


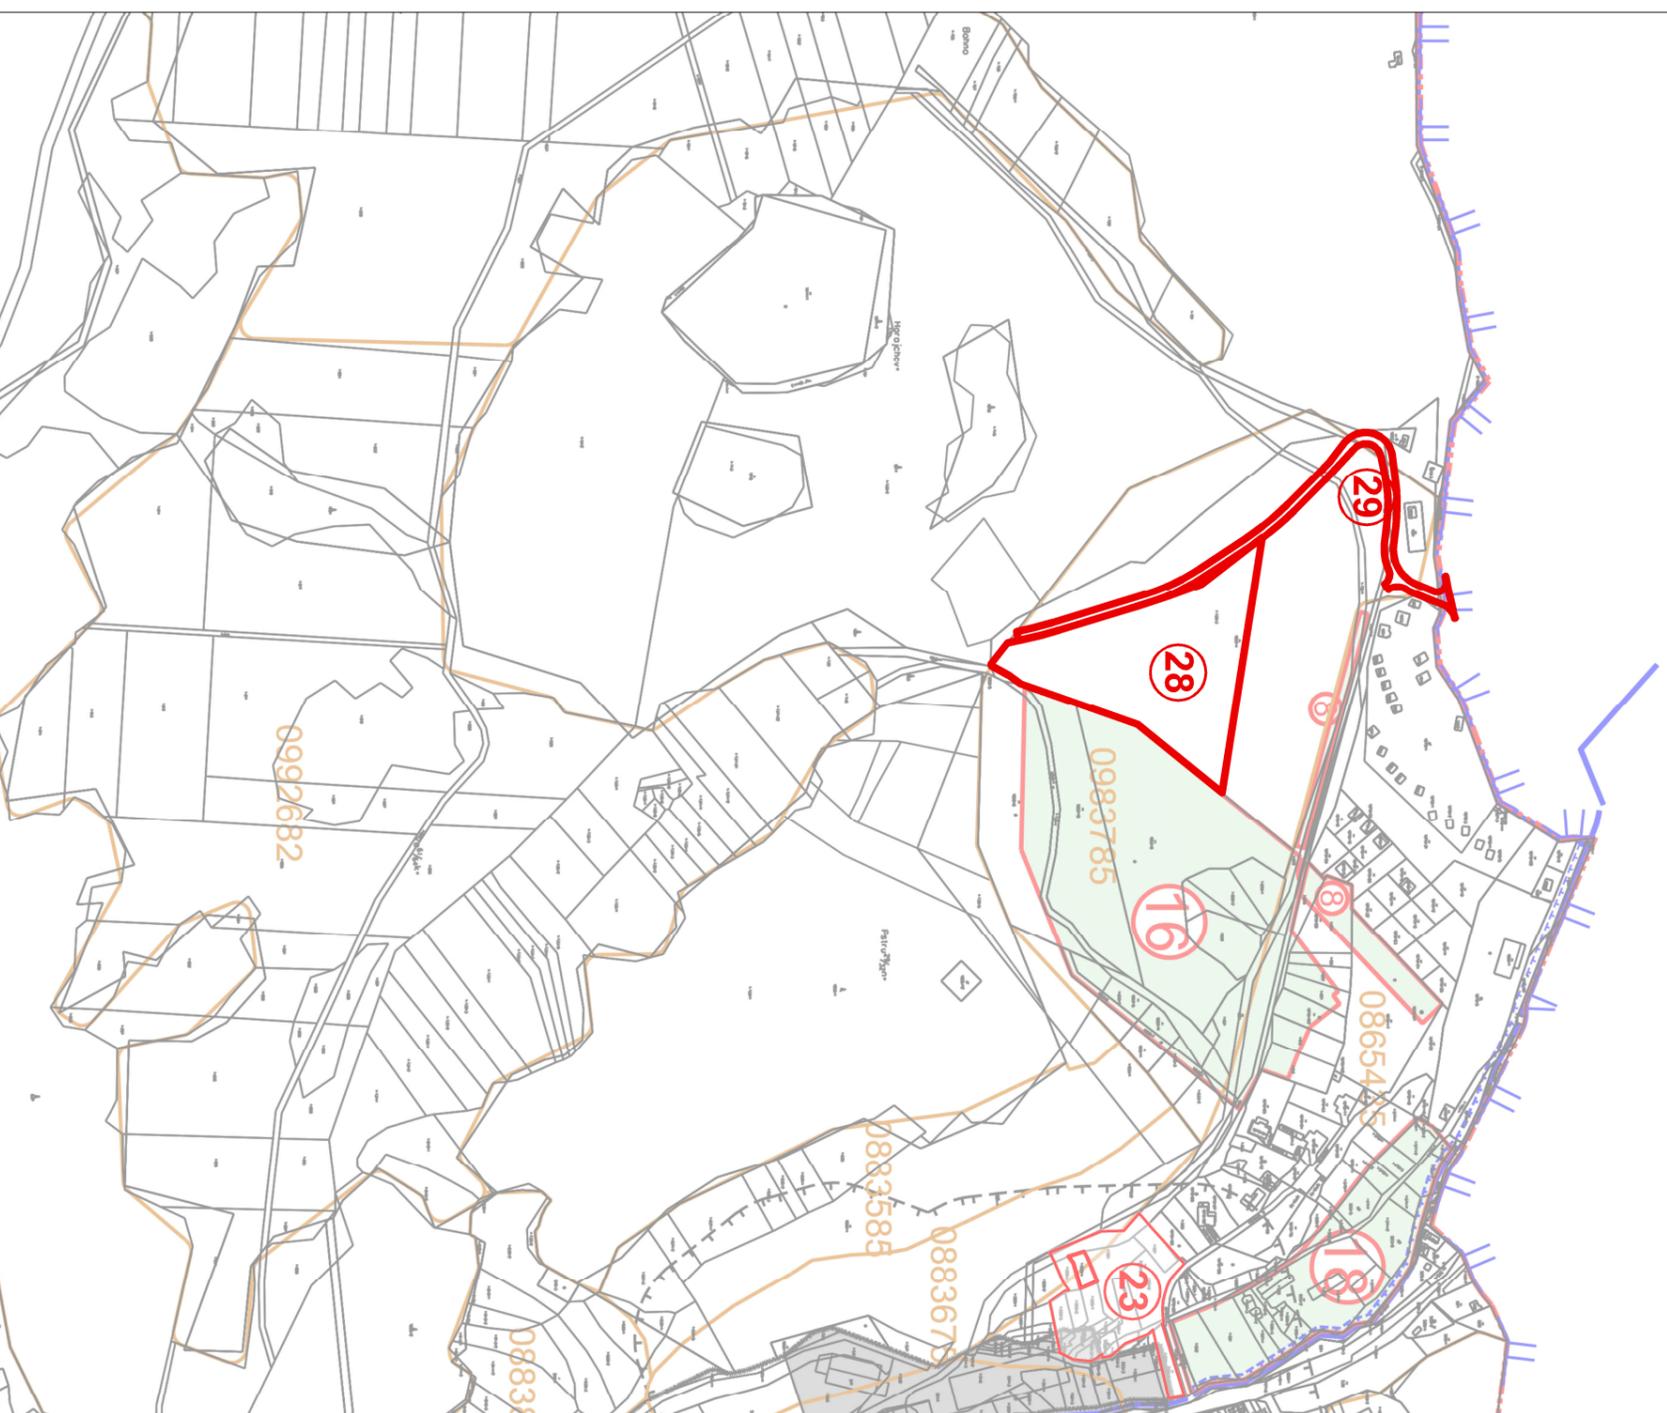

ÚZEMNÝ PLÁN OBCE TTAJJOV

NÁVRH

MOŽNÉ BUDÚCE POUŽITIE POĽNOHOSPODÁRSKEJ SKEJ PÔDY
NA PÔDY NA STAVEBNÉ VYUŽITIE
ZMENA A DOPLNOK Č.4



NÁVRHA:

- HRANICA KATASTRÁLENEHO ÚZEMIA
- HRANICA RIEŠENÉHO ÚZEMIA
- HRANICA ZASTAVANÉHO ÚZEMIA K 1.1.1990
- HRANICA BPEJ
- KÓD BPEJ 0448202
- HRANICA NAVRHOVANÝCH STAVEBNÝCH A INÝCH ZÁMEROV NA POĽNOHOSPODÁRSKEJ PÔDE
- 29 PORADOVÉ ČÍSLO LOKALITY NAVRHOVANÝCH STAVEBNÝCH A INÝCH ZÁMEROV NA POĽNOHOSPODÁRSKEJ PÔDE
- DRUH POZEMKU - ORNÁ PÔDA
- DRUH POZEMKU - TRVALE TRÁVNE PORASTY
- DRUH POZEMKU - ZÁHRADY
- AREÁLY POĽNOHOSPODÁRSKEJ PRVOTVORBY
- OCHRANNÉ PÁSMA HYGIENICKE
- OCHRANNÉ PÁSMA I. STUPŇA VODÁRENSKEHO ZDROJA
- OCHRANNÉ PÁSMA II. STUPŇA VODÁRENSKEHO ZDROJA
- HRANICA CHVO NÍZKE TATRY - ZÁPADNÁ ČASŤ


SPRACOVATEĽ:



PROJEKTOVÁ A REALITNÁ KANCELÁRIA, TEL. 049 429 99 08
TRIEDA SNP č.75/974 01 BANSKÁ BYSTRICA

OBSTARÁVATEĽ: Obec Tajov

MOŽNÉ BUDÚCE POUŽITIE PP NA STAVEBNÉ VYUŽITIE

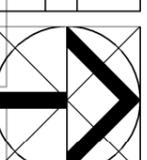

Číslo výkresu:

M 1 : 5000

Číslo výkresu

66

MOŽNÉ BUDÚCE POUŽITIE PP NA STAVEBNÉ VYUŽITIE

DAŤUM: 06.2022 ZÁK. ČÍSLO:

HLAVNÝ RIEŠITEĽ:

Ing. arch. Jozef Sálus, umenárka:

číslo paré: M 1 : 5000

SPOLUPRÁČA

Ing. arch. Jana Sálusová, it

číslo výkresu

Obstarávateľ dokumentácie

Obec Tajov

číslo výkresu

Datum:

August 2010

číslo výkresu