



ÚZEMNÝ PLÁN OBCE SLOVENSKÁ ĽUPČA

ZMENY A DOPLNKY č. 8

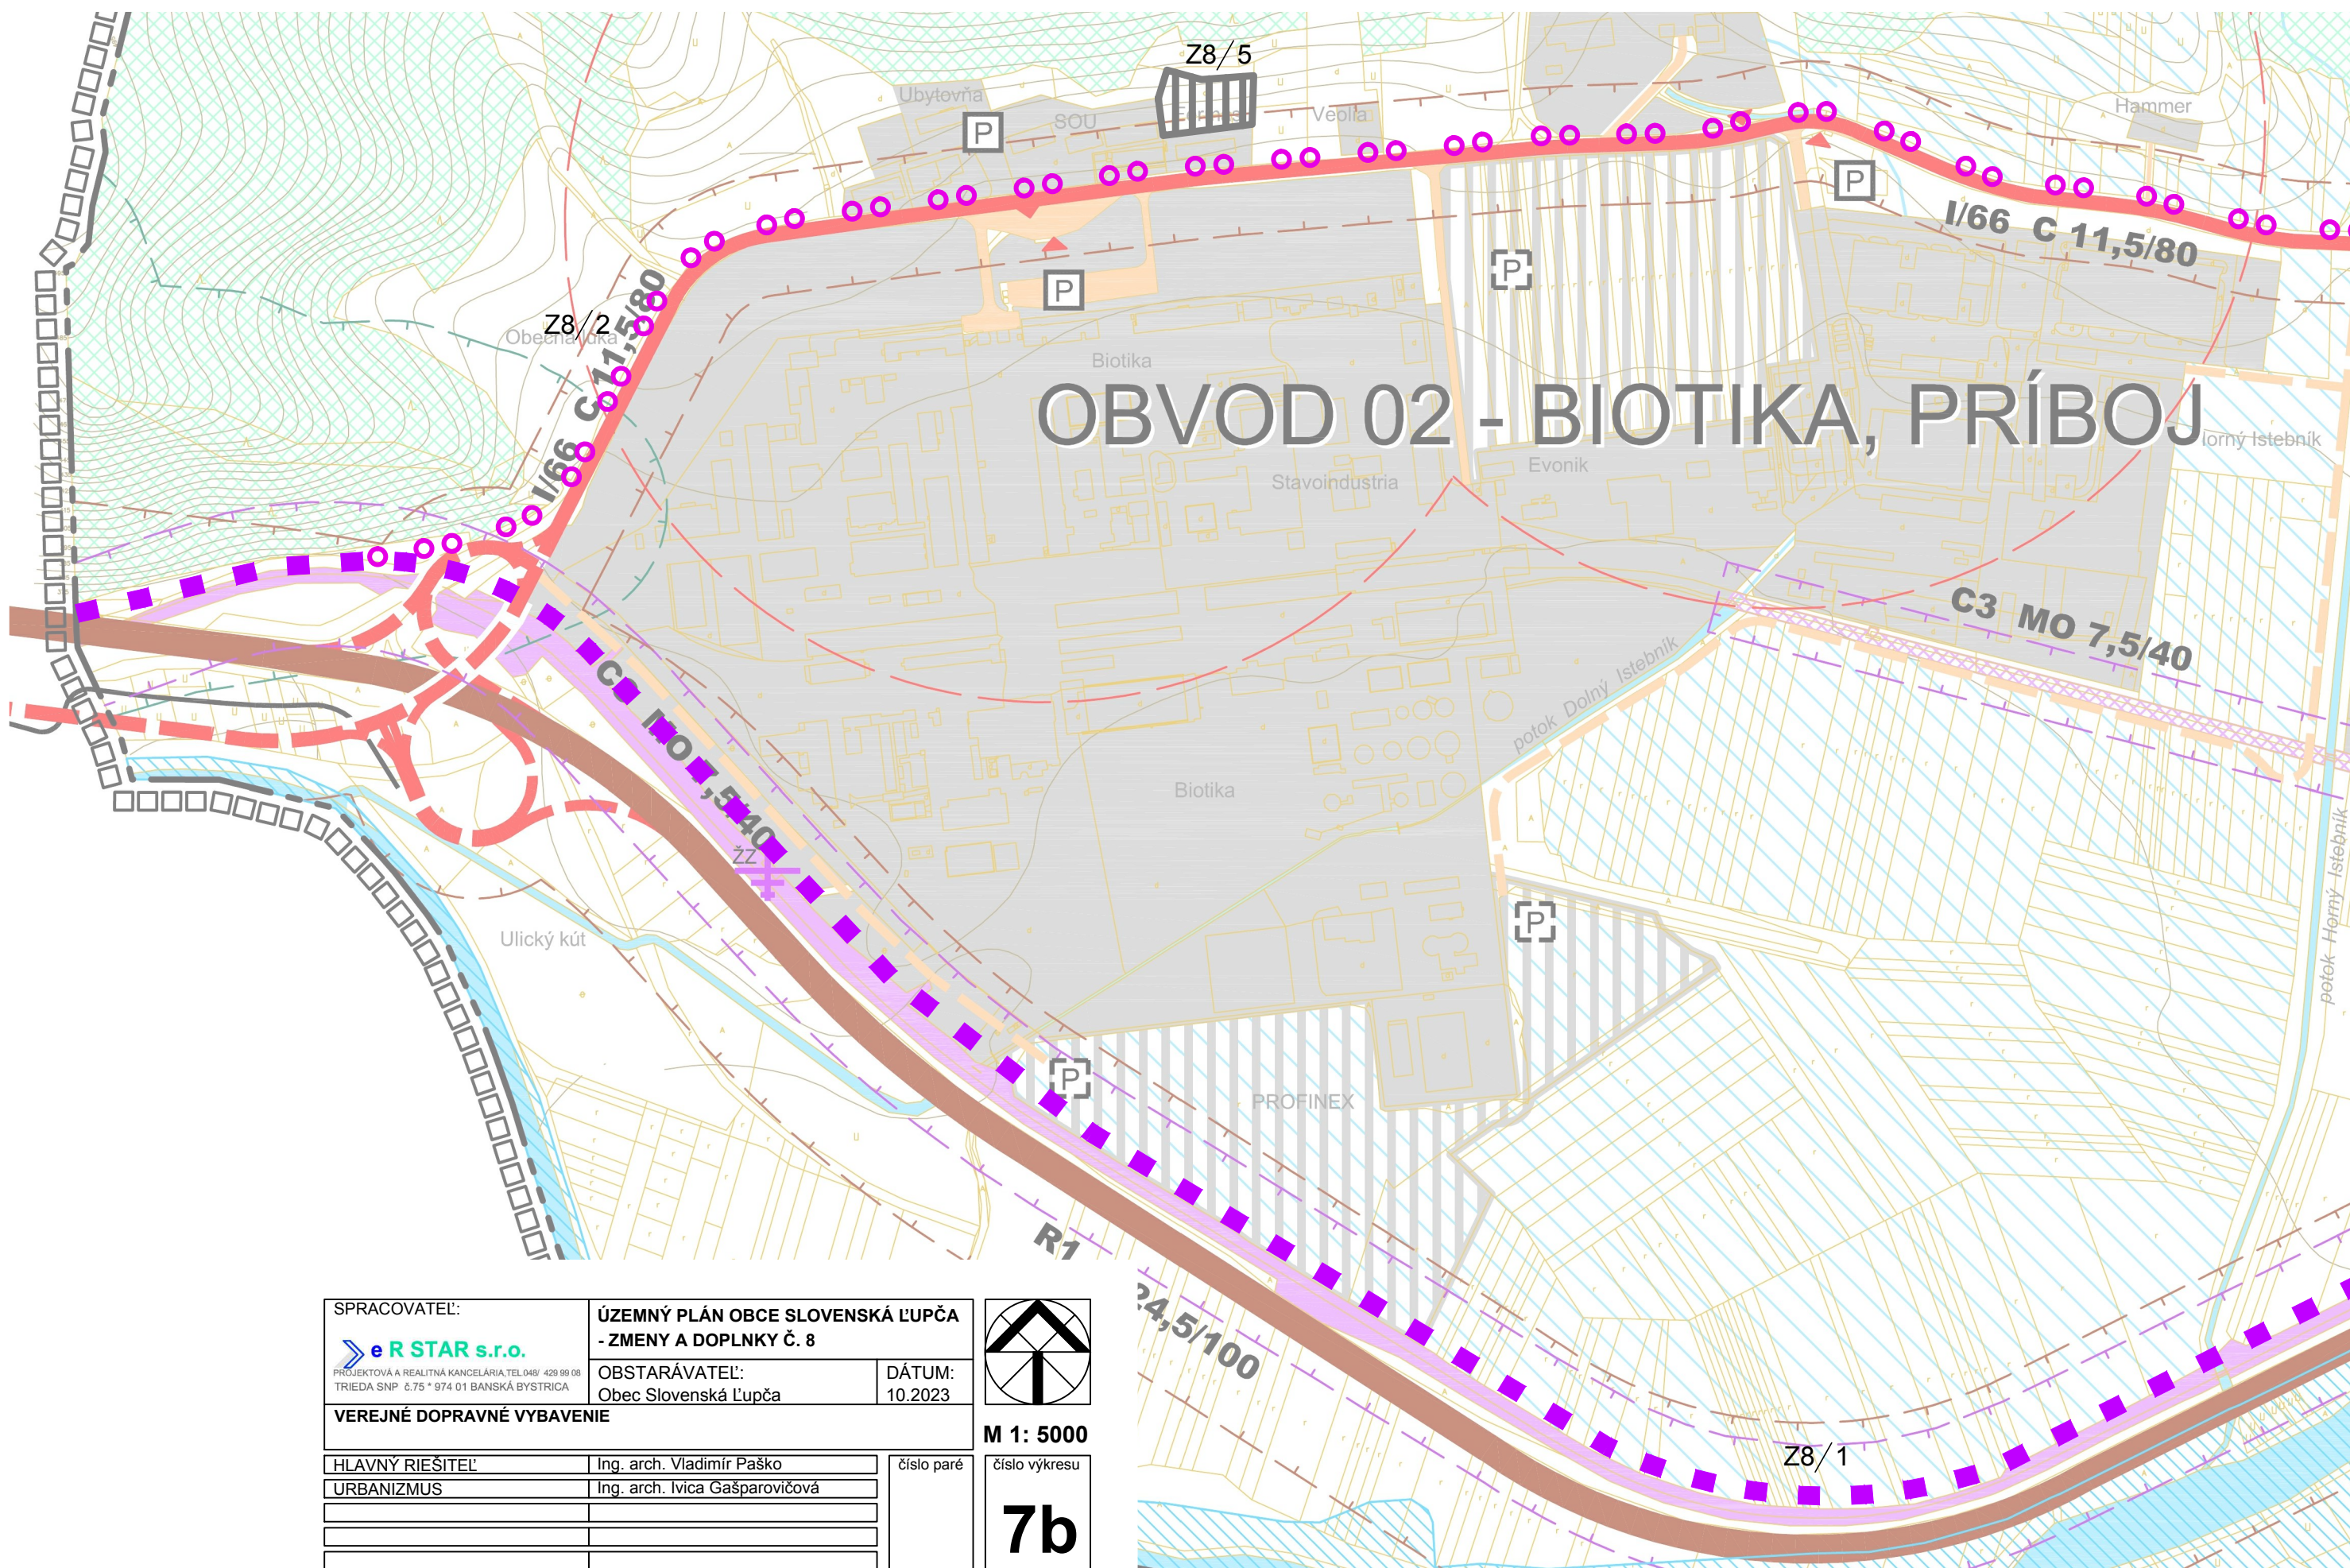

SPRACOVATEĽ:		ÚZEMNÝ PLÁN OBCE SLOVENSKÁ ĽUPČA - ZMENY A DOPLNKY č. 8	
 PROJEKTOVÁ A REALITNÁ KANCELÁRIA TEL 0481 429 99 08 TRIEDA SNP č.75 * 974 01 BANSKÁ BYSTRICA		OBSTARÁVATEĽ: Obec Slovenská Ľupča	DÁTUM: 10.2023
VEREJNÉ DOPRAVNÉ VYBAVENIE			
HLAVNÝ RIEŠITEĽ	Ing. arch. Vladimír Paško	číslo paré	číslo výkresu 7b
URBANIZMUS	Ing. arch. Ivica Gašparovičová		

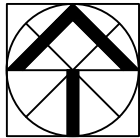

M 1: 5000