
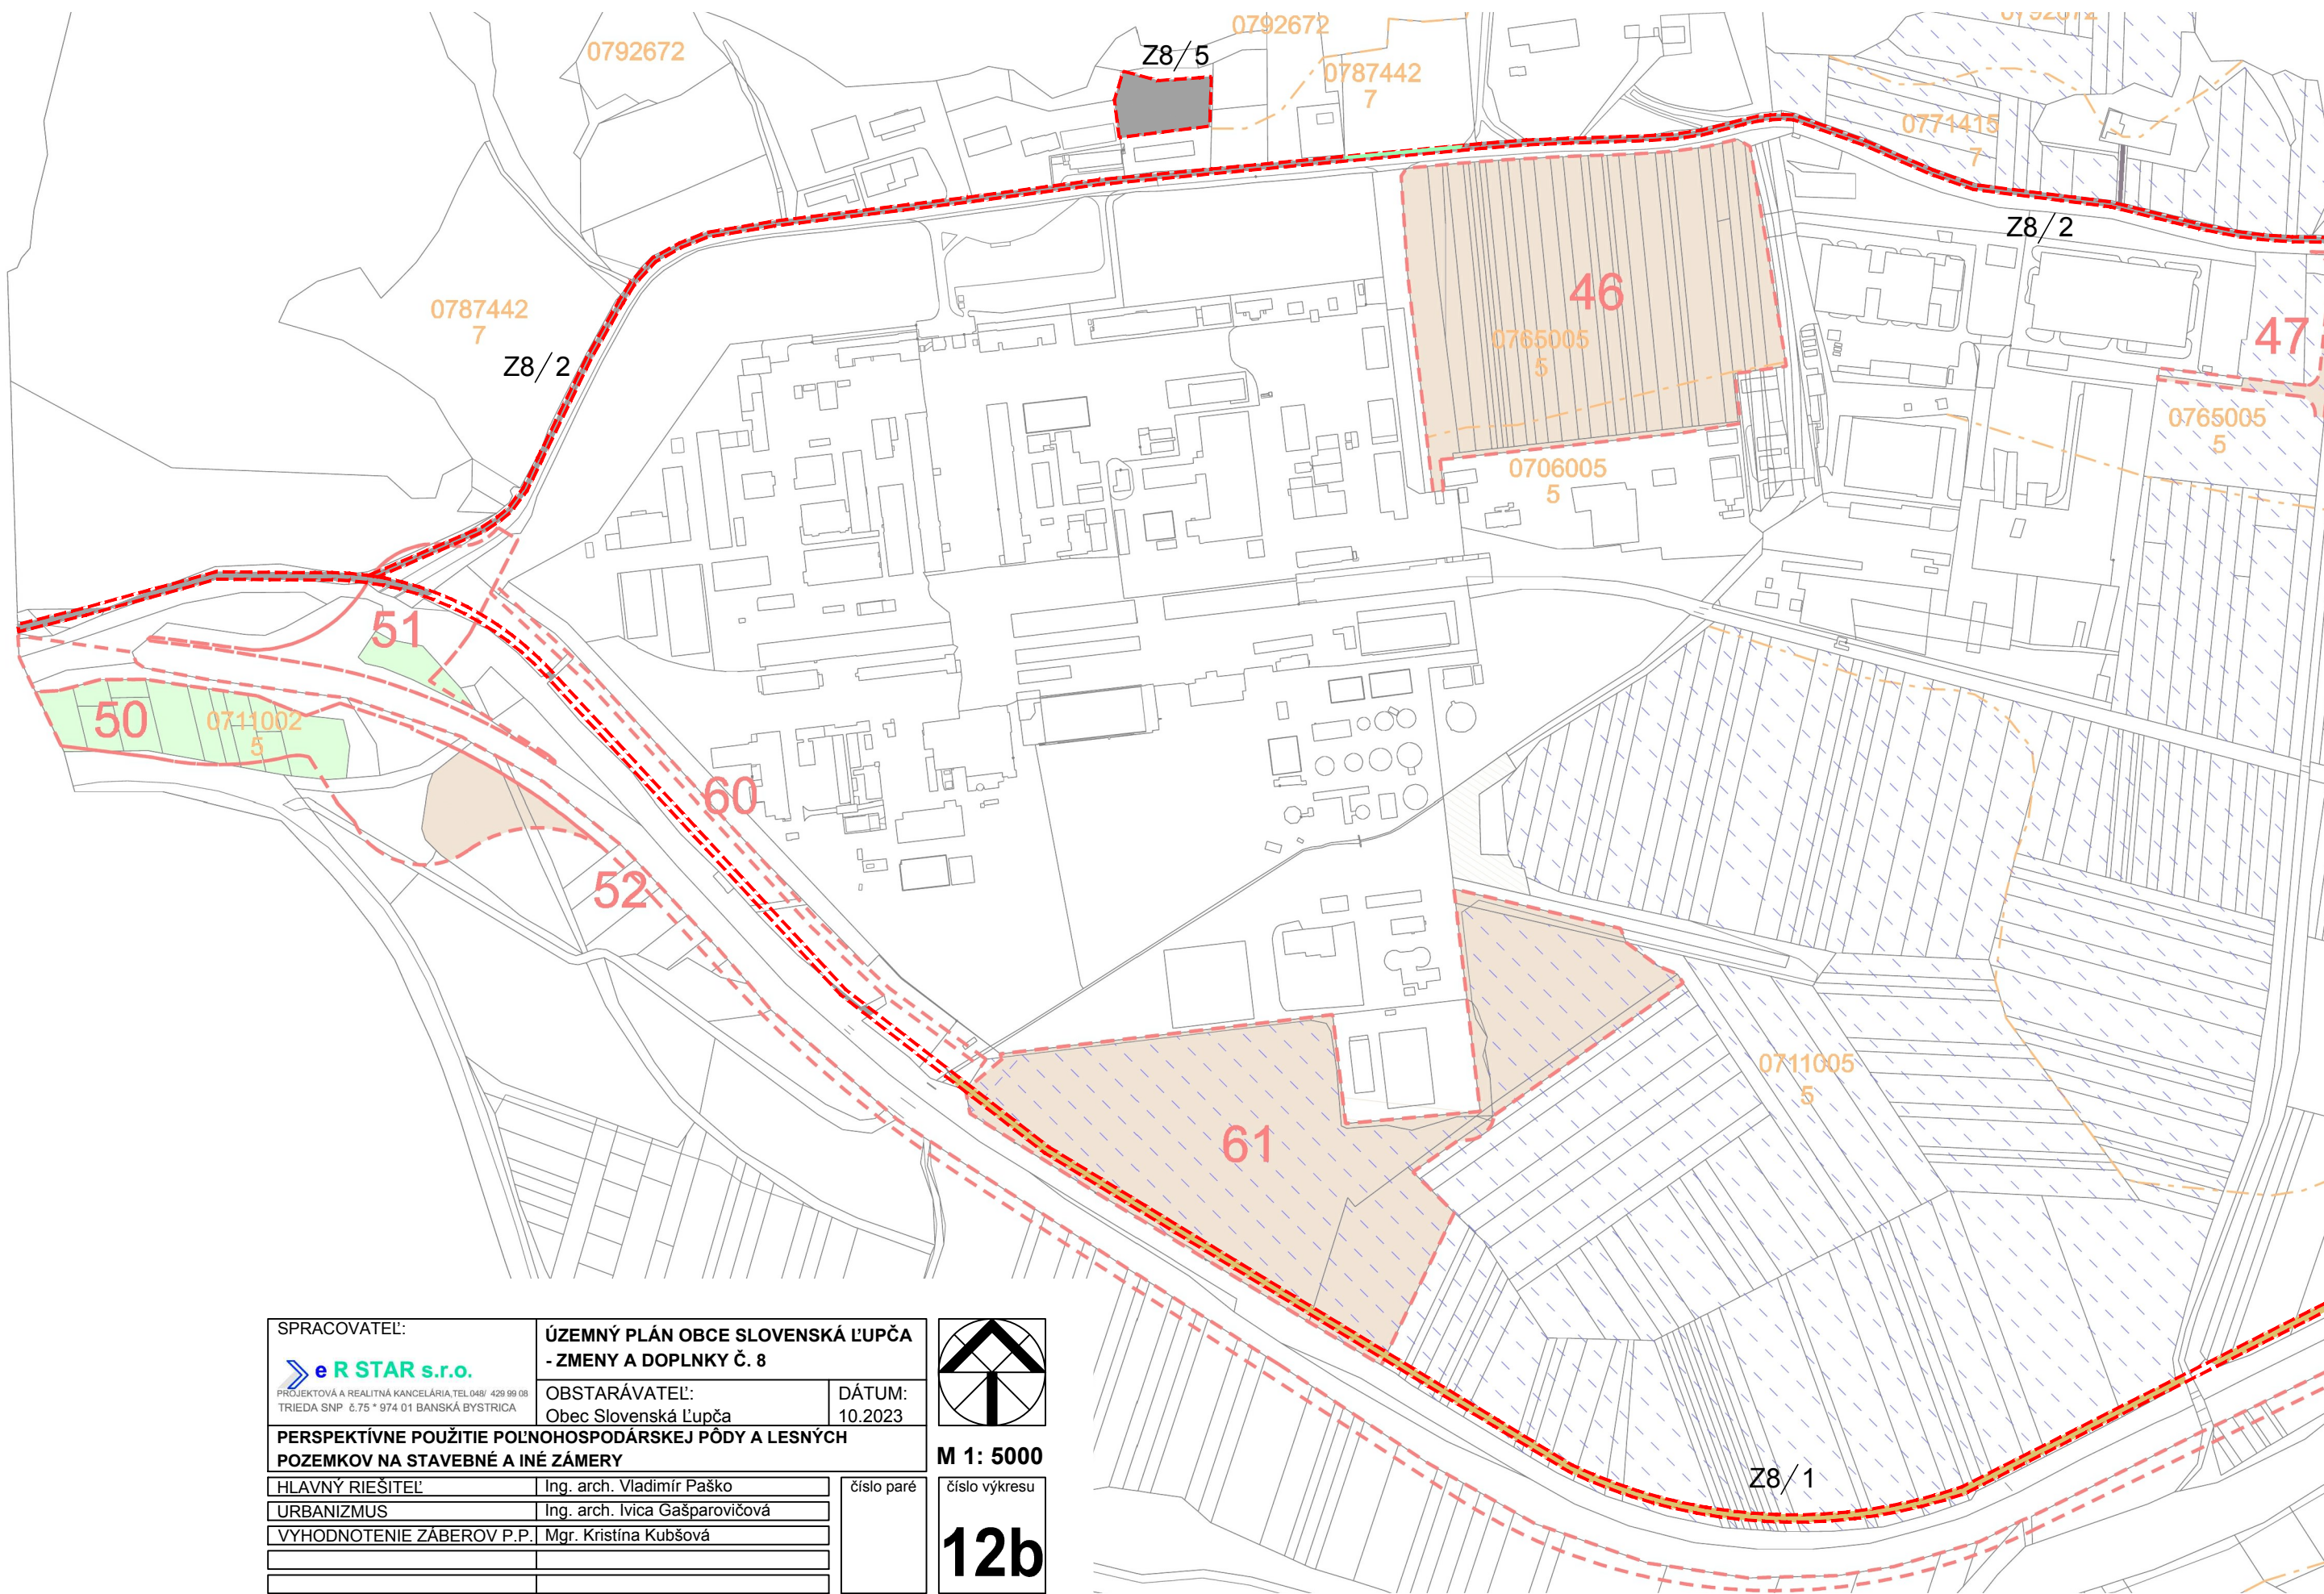


ÚZEMNÝ PLÁN OBCE SLOVENSKÁ ĽUPČA

ZMENY A DOPLNKY č. 8

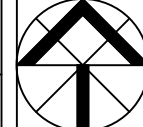

SPRACOVATEĽ:		ÚZEMNÝ PLÁN OBCE SLOVENSKÁ ĽUPČA - ZMENY A DOPLNKY Č. 8				
		OBSTARÁVATEĽ:			DÁTUM:	
PROJEKTOVÁ A REALITNÁ KANCELÁRIA, TEL.048/ 429 99 08 TRIEDA SNP. 6.75 * 974 01 BANSKÁ BYSTRICA		Obec Slovenská Ľupča				10.2023
PERSPEKTÍVNE POUŽITIE POĽNOHOSPODÁRSKEJ PÔDY A LESNÝCH POZEMKOV NA STAVEBNÉ A INÉ ZÁMERY					M 1: 5000	
HLAVNÝ RIEŠITEĽ		Ing. arch. Vladimír Paško		číslo paré		
URBANIZMUS		Ing. arch. Ivica Gašparovičová			číslo výkresu	
VYHODNOTENIE ZÁBEROV P.P.		Mgr. Kristína Kubšová				12b