


ÚZEMNÝ PLÁN OBCE SLOVENSKÁ ĽUPČA

ZMENY A DOPLNKY Č. 8

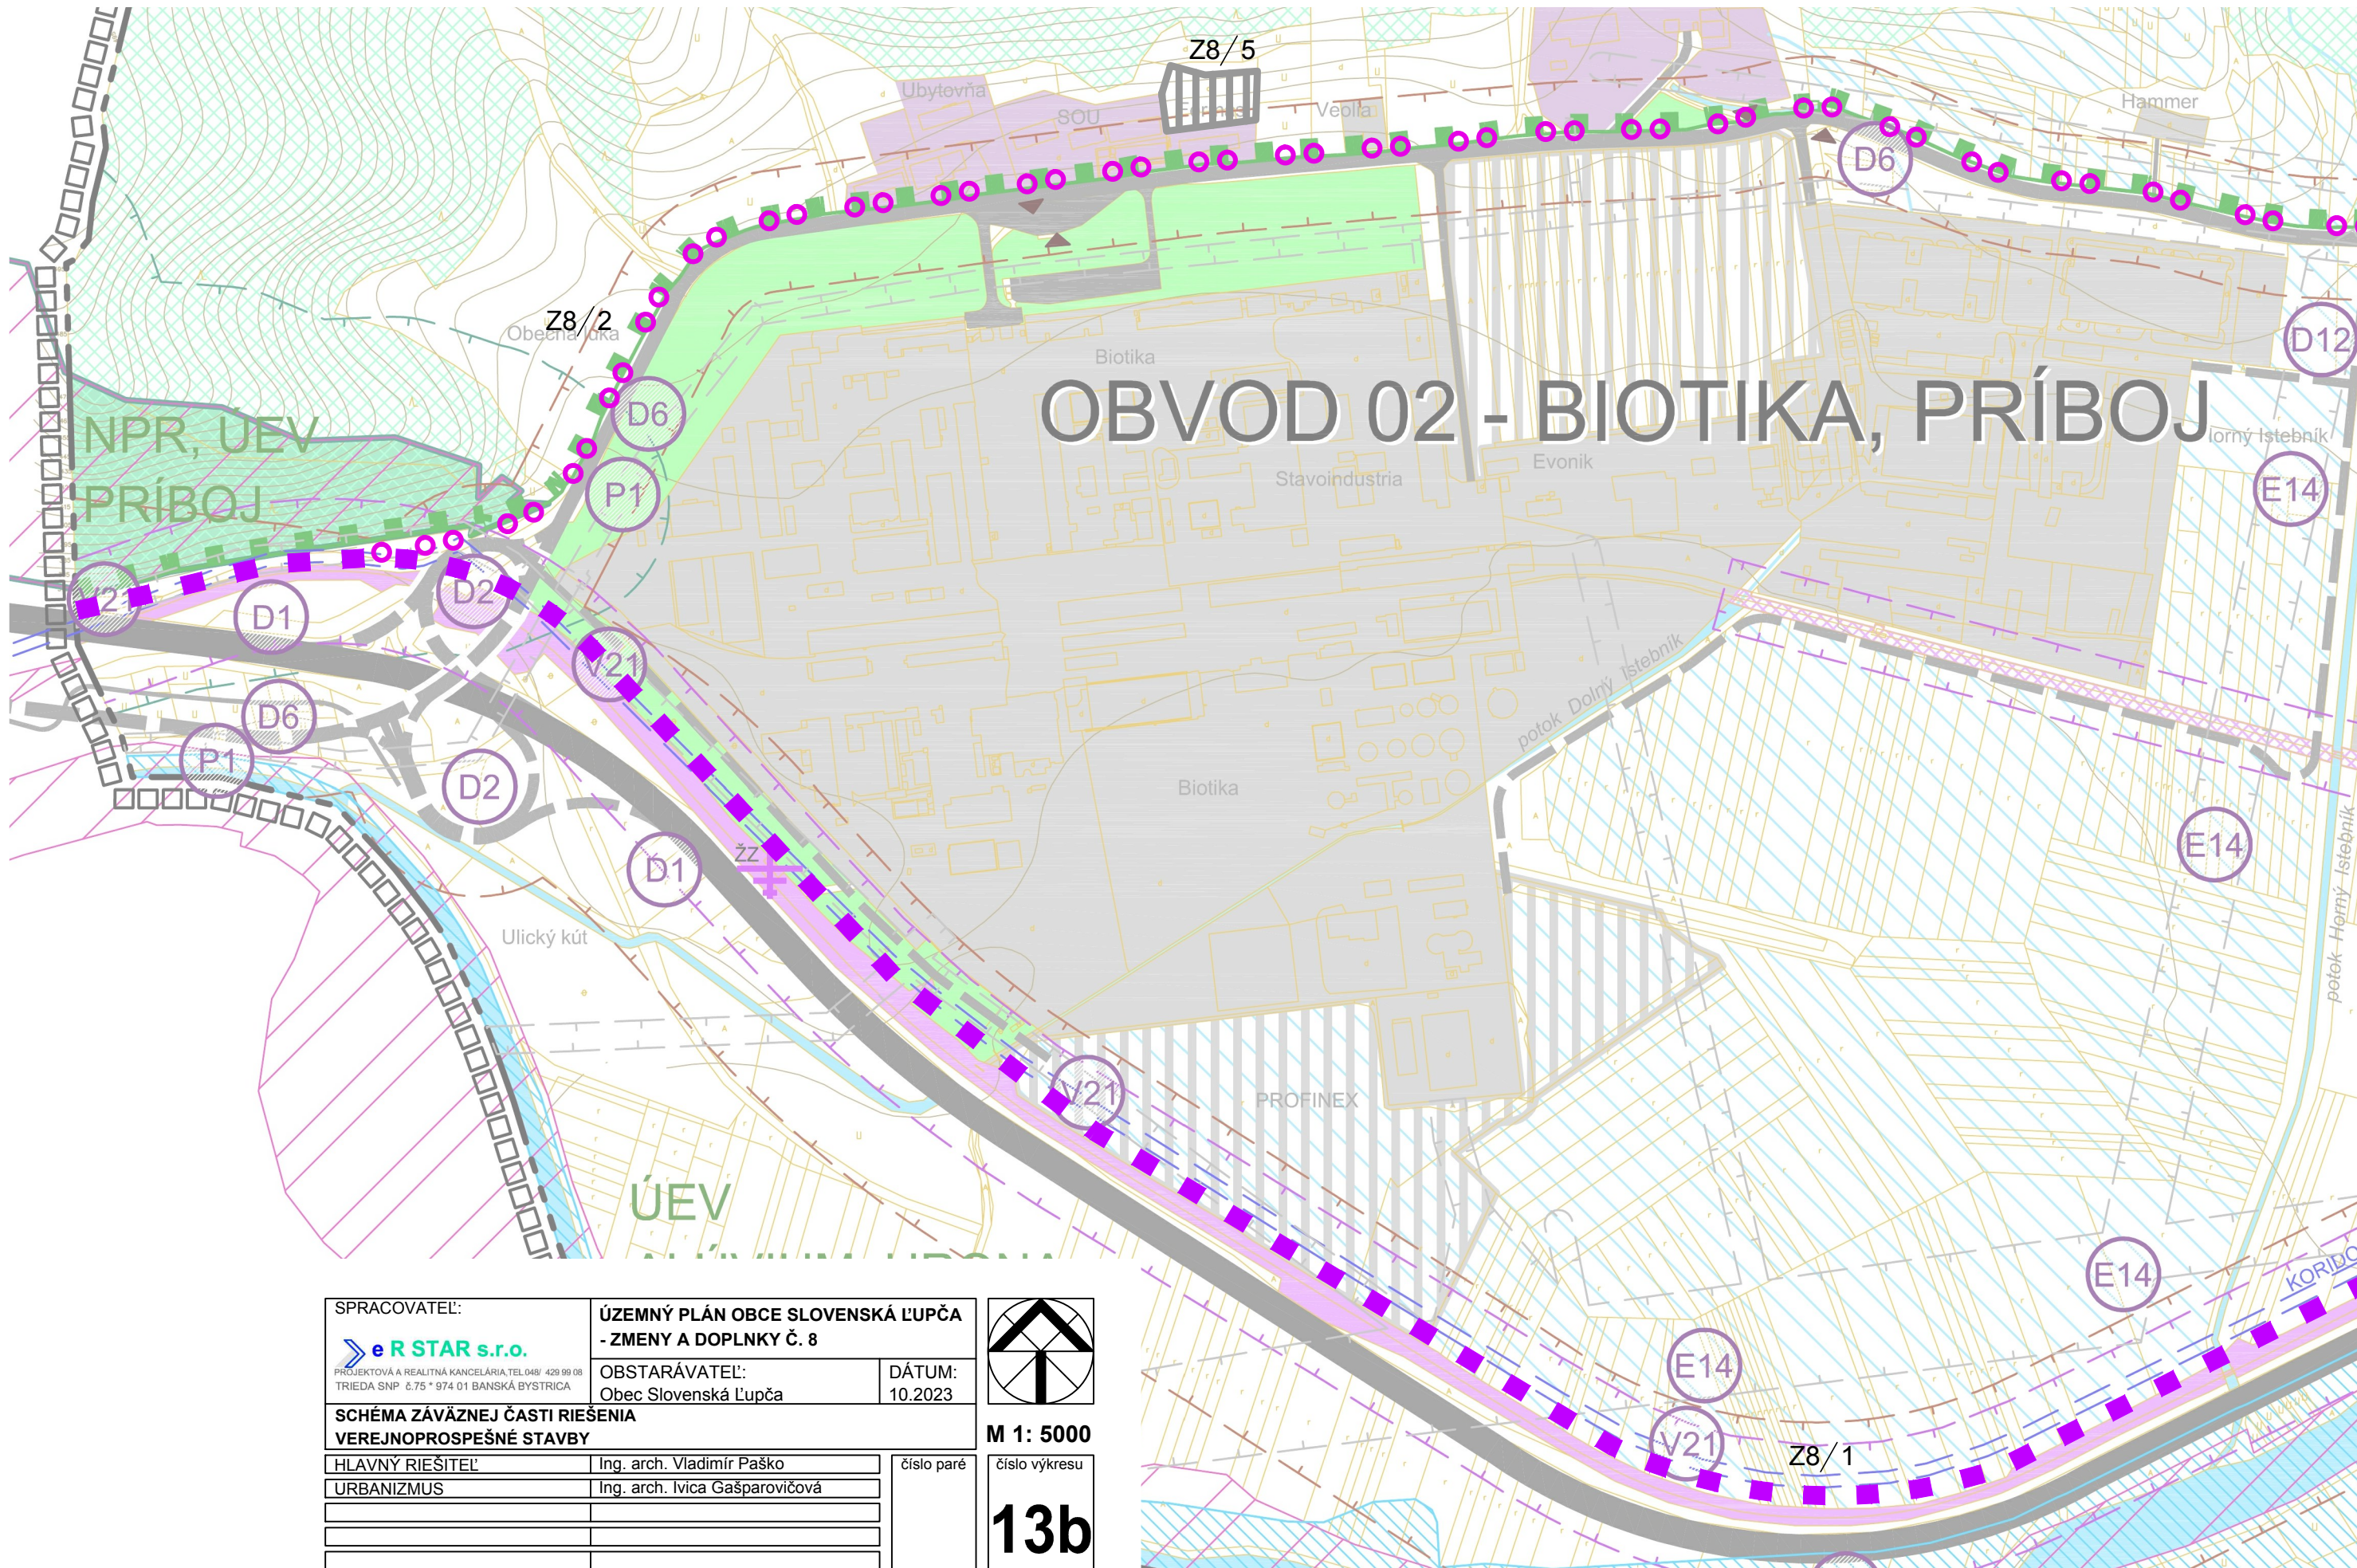

SPRACOVATEĽ:		ÚZEMNÝ PLÁN OBCE SLOVENSKÁ ĽUPČA - ZMENY A DOPLNKY Č. 8			
		OBSTARÁVATEĽ:			DÁTUM:
PROJEKTOVÁ A REALITNÁ KANCELÁRIA, TEL.048/ 429 99 08 TRIEDA SNP. 6.75 * 974 01 BANSKÁ BYSTRICA		Obec Slovenská Ľupča			10.2023
SCHÉMA ZÁVÄZNEJ ČASTI RIEŠENIA VEREJNOPROSPEŠNÉ STAVBY					
HLAVNÝ RIEŠITEĽ		Ing. arch. Vladimír Paško		číslo paré	
URBANIZMUS		Ing. arch. Ivica Gašparovičová			
				číslo výkresu 13b	