



# ÚZEMNÝ PLÁN OBCE UHROVEC

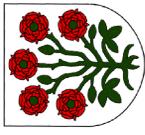

ZMENY A DOPLNKY Č. 6

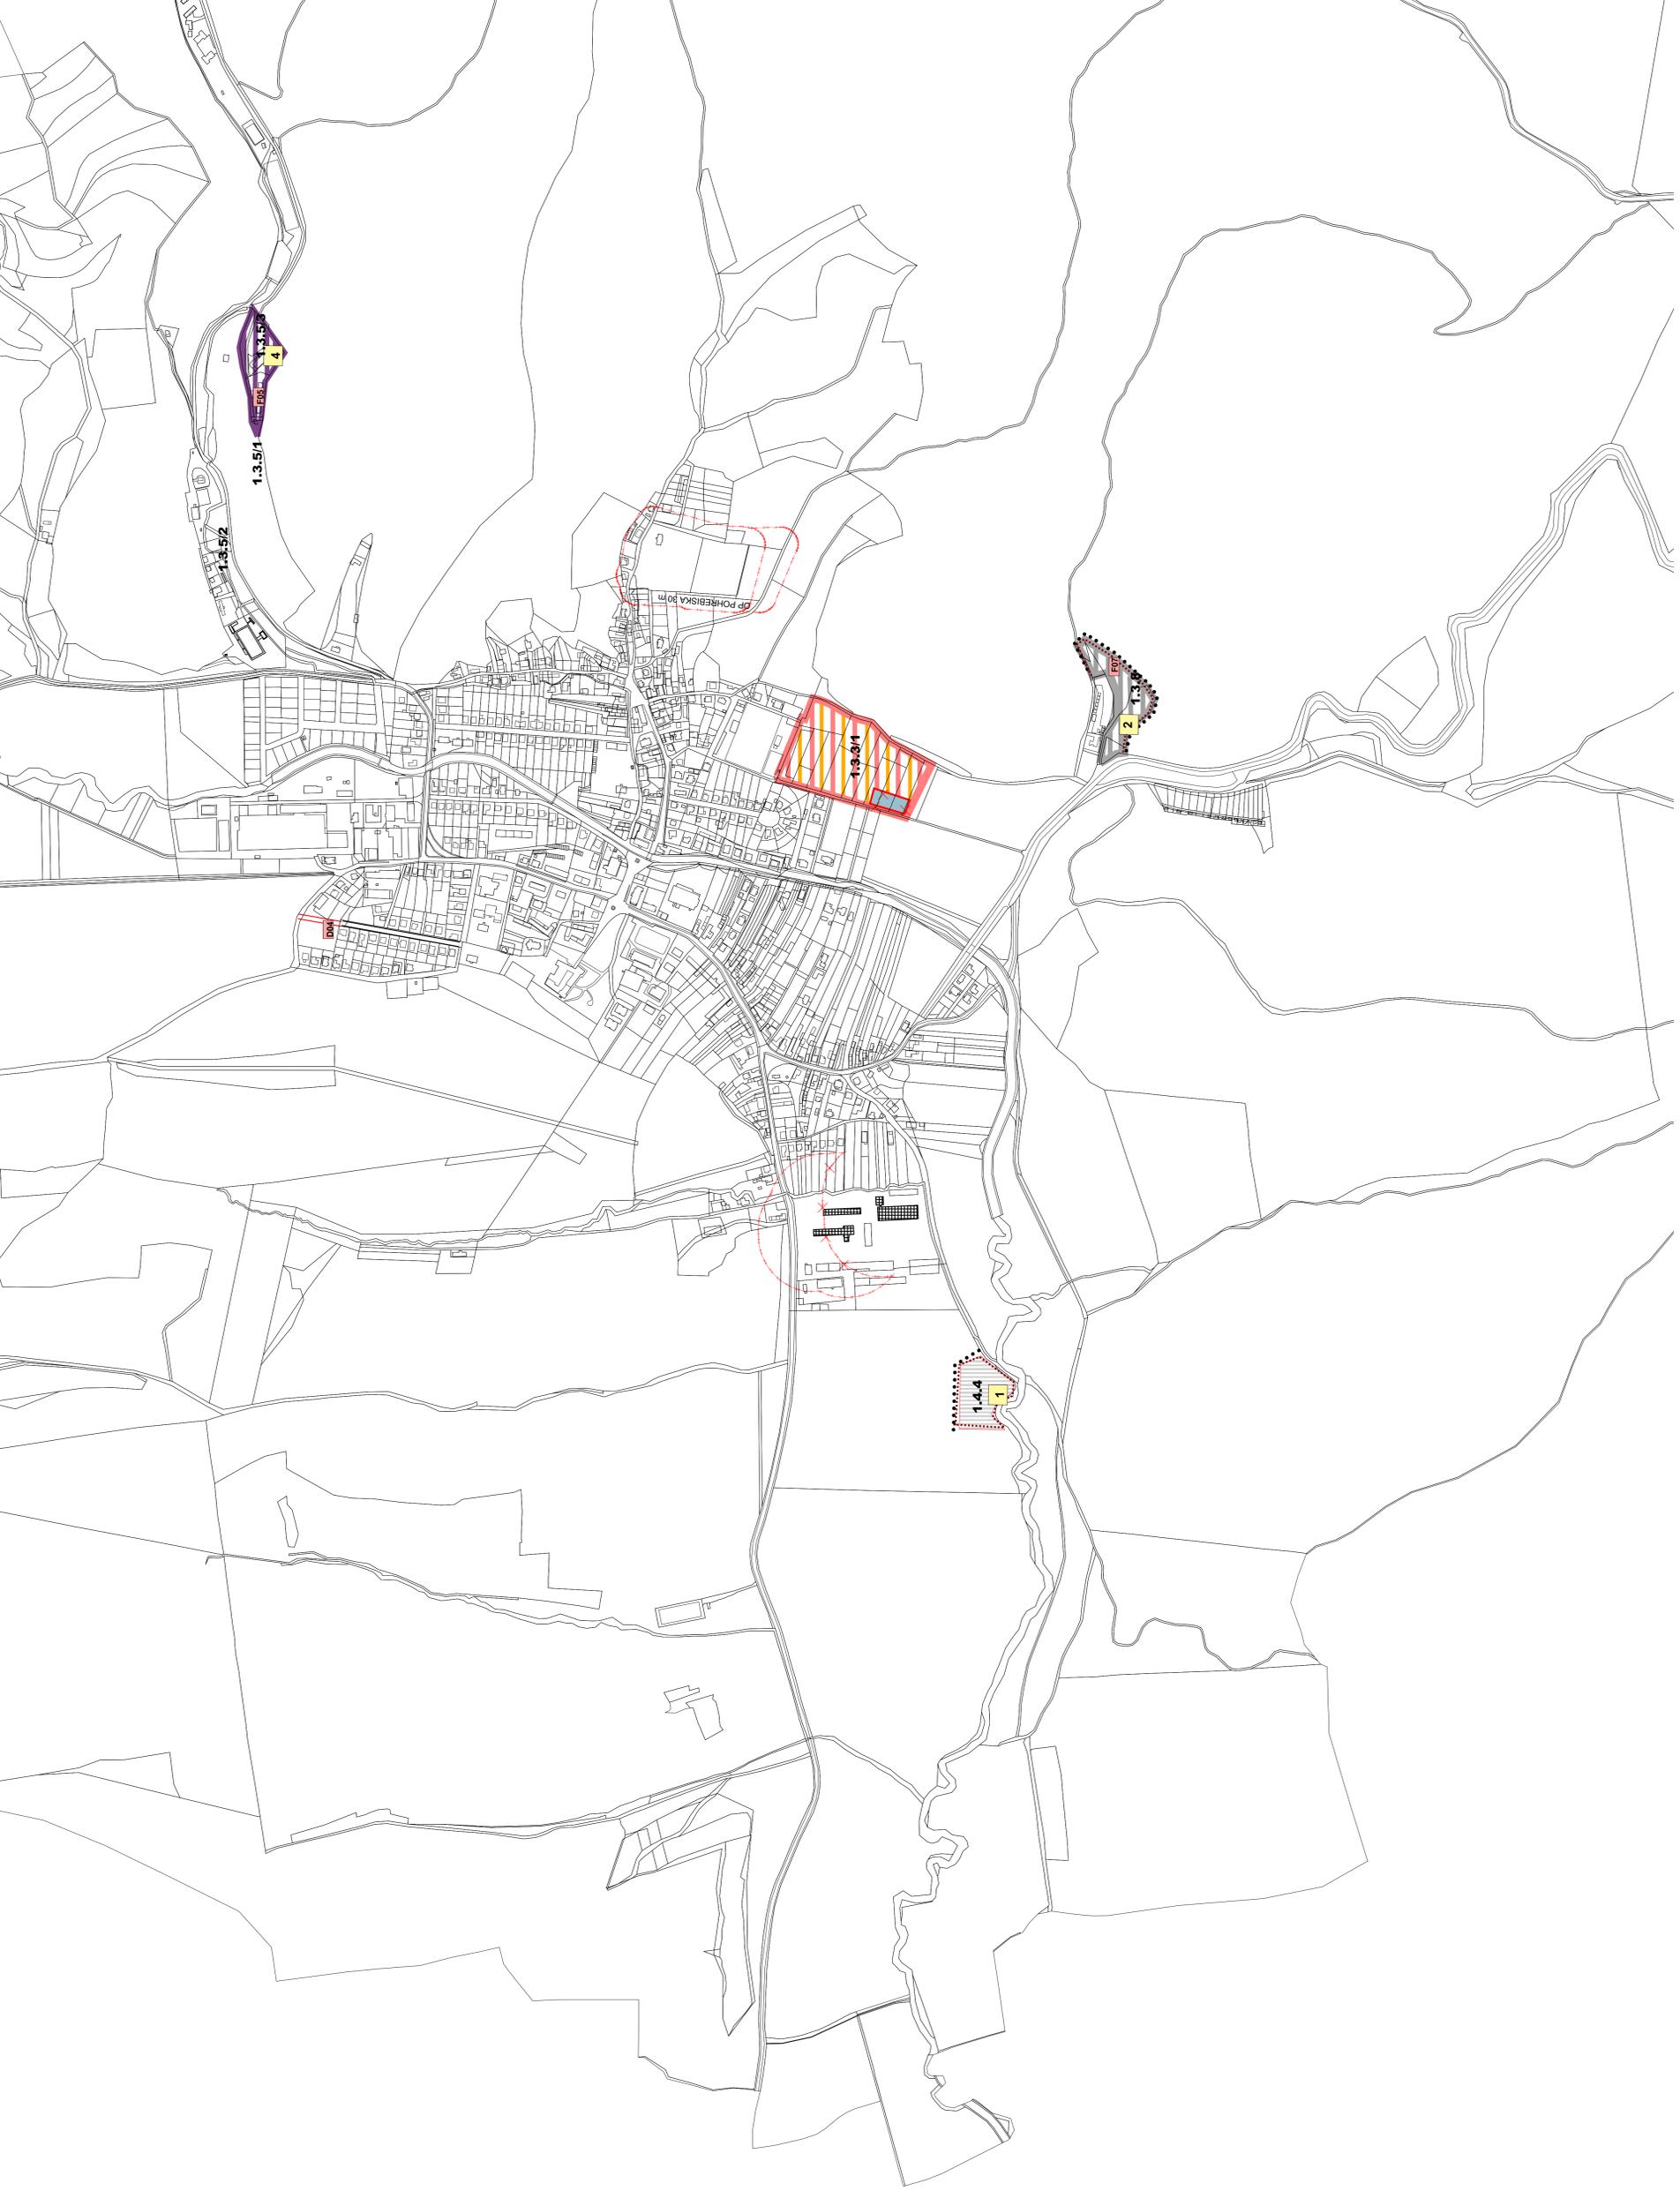

## LEGENDA

STAV	NAVRH	VÝHĽAD	
			FUNKČNOPRIESTOROVÝ BLOK, OZNAČENIE
			HRANICE ZASTAVANÉHO ÚZEMIA
			PÁSMO OCHRANY VODNÉHO ZDROJA
			OCHRANNÉ PÁSMO VŠETKÝCH DRUHOV
			ZMIEŠANÉ ÚZEMIE PREVÁHOU PLOCH PRE OBYTNÉ BUDOVY
			REKREČNÉ ÚZEMIE - INTENZÍVNE
			ZMIEŠANÉ OBYTNÉ ÚZEMIE A REKREČNÉ ÚZEMIE
			VÝROBNÉ ÚZEMIE - PRIEMYSEL (SKLADOVÉ HOSPODÁRSTVO)
			PLOCHY TOKOV A VODNÝCH NÁDRŽÍ
			PLOCHY TECHNICKEJ INFRAŠTRUKTÚRY
			PLOCHY DOPRAVNÉHO VYBAVENIA
			JAV/NA ZRUŠENIE
			KOMUNIKÁCIE - CESTY OBSLUŽNÉ KATEGÓRIE C1, C2 A C3
			PLOCHY OBJEKTOV CHOVU HOSPODÁRSKÝCH ZVIERAT
			AZVOČISNEJ VÝROBY

## 2 PODLAŽNOST

PODLAŽNOST	
F05	PLOCHY PRE VEREJNOSPESNÉ STAVBY
F07	OBJEKT SOCIÁLNYCH SLUŽIEB
D04	AREÁL SEPAROVANÉHO ZBERU ODPADU
D04	KOMUNIKÁCIA OBSLUŽNA

**AGS**  
**ATELIÉR**  
ARCHITECTONICKÝ ÚSTAV

HL. RIŠITEĽ : ING. ARCH. GABRIEL SZALAY  
RIŠITEĽ : ING. ARCH. GABRIEL SZALAY  
VYPRACOVAL : ING. IGOR KIMET

ZÁKAZKA Č. : 09\_10/2023  
ETAPA : NAVRHH  
DÁTUM : 10/2023

OBSTARÁVATEĽ : OBEC UHROVEC

**ÚZEMNÝ PLÁN OBCE UHROVEC**

ZMENY A DOPLNKY Č. 6 NAVRHH

OBSAH VÝKRESU :

PRIESTOROVÉ USPORIADANIE  
A FUNKČNÉ VYUŽITIE ÚZEMIA - NÁLOŽKA



MIERKA  
**1 : 5 000**

VÝKRES Č.  
**3 A**

SADA Č.