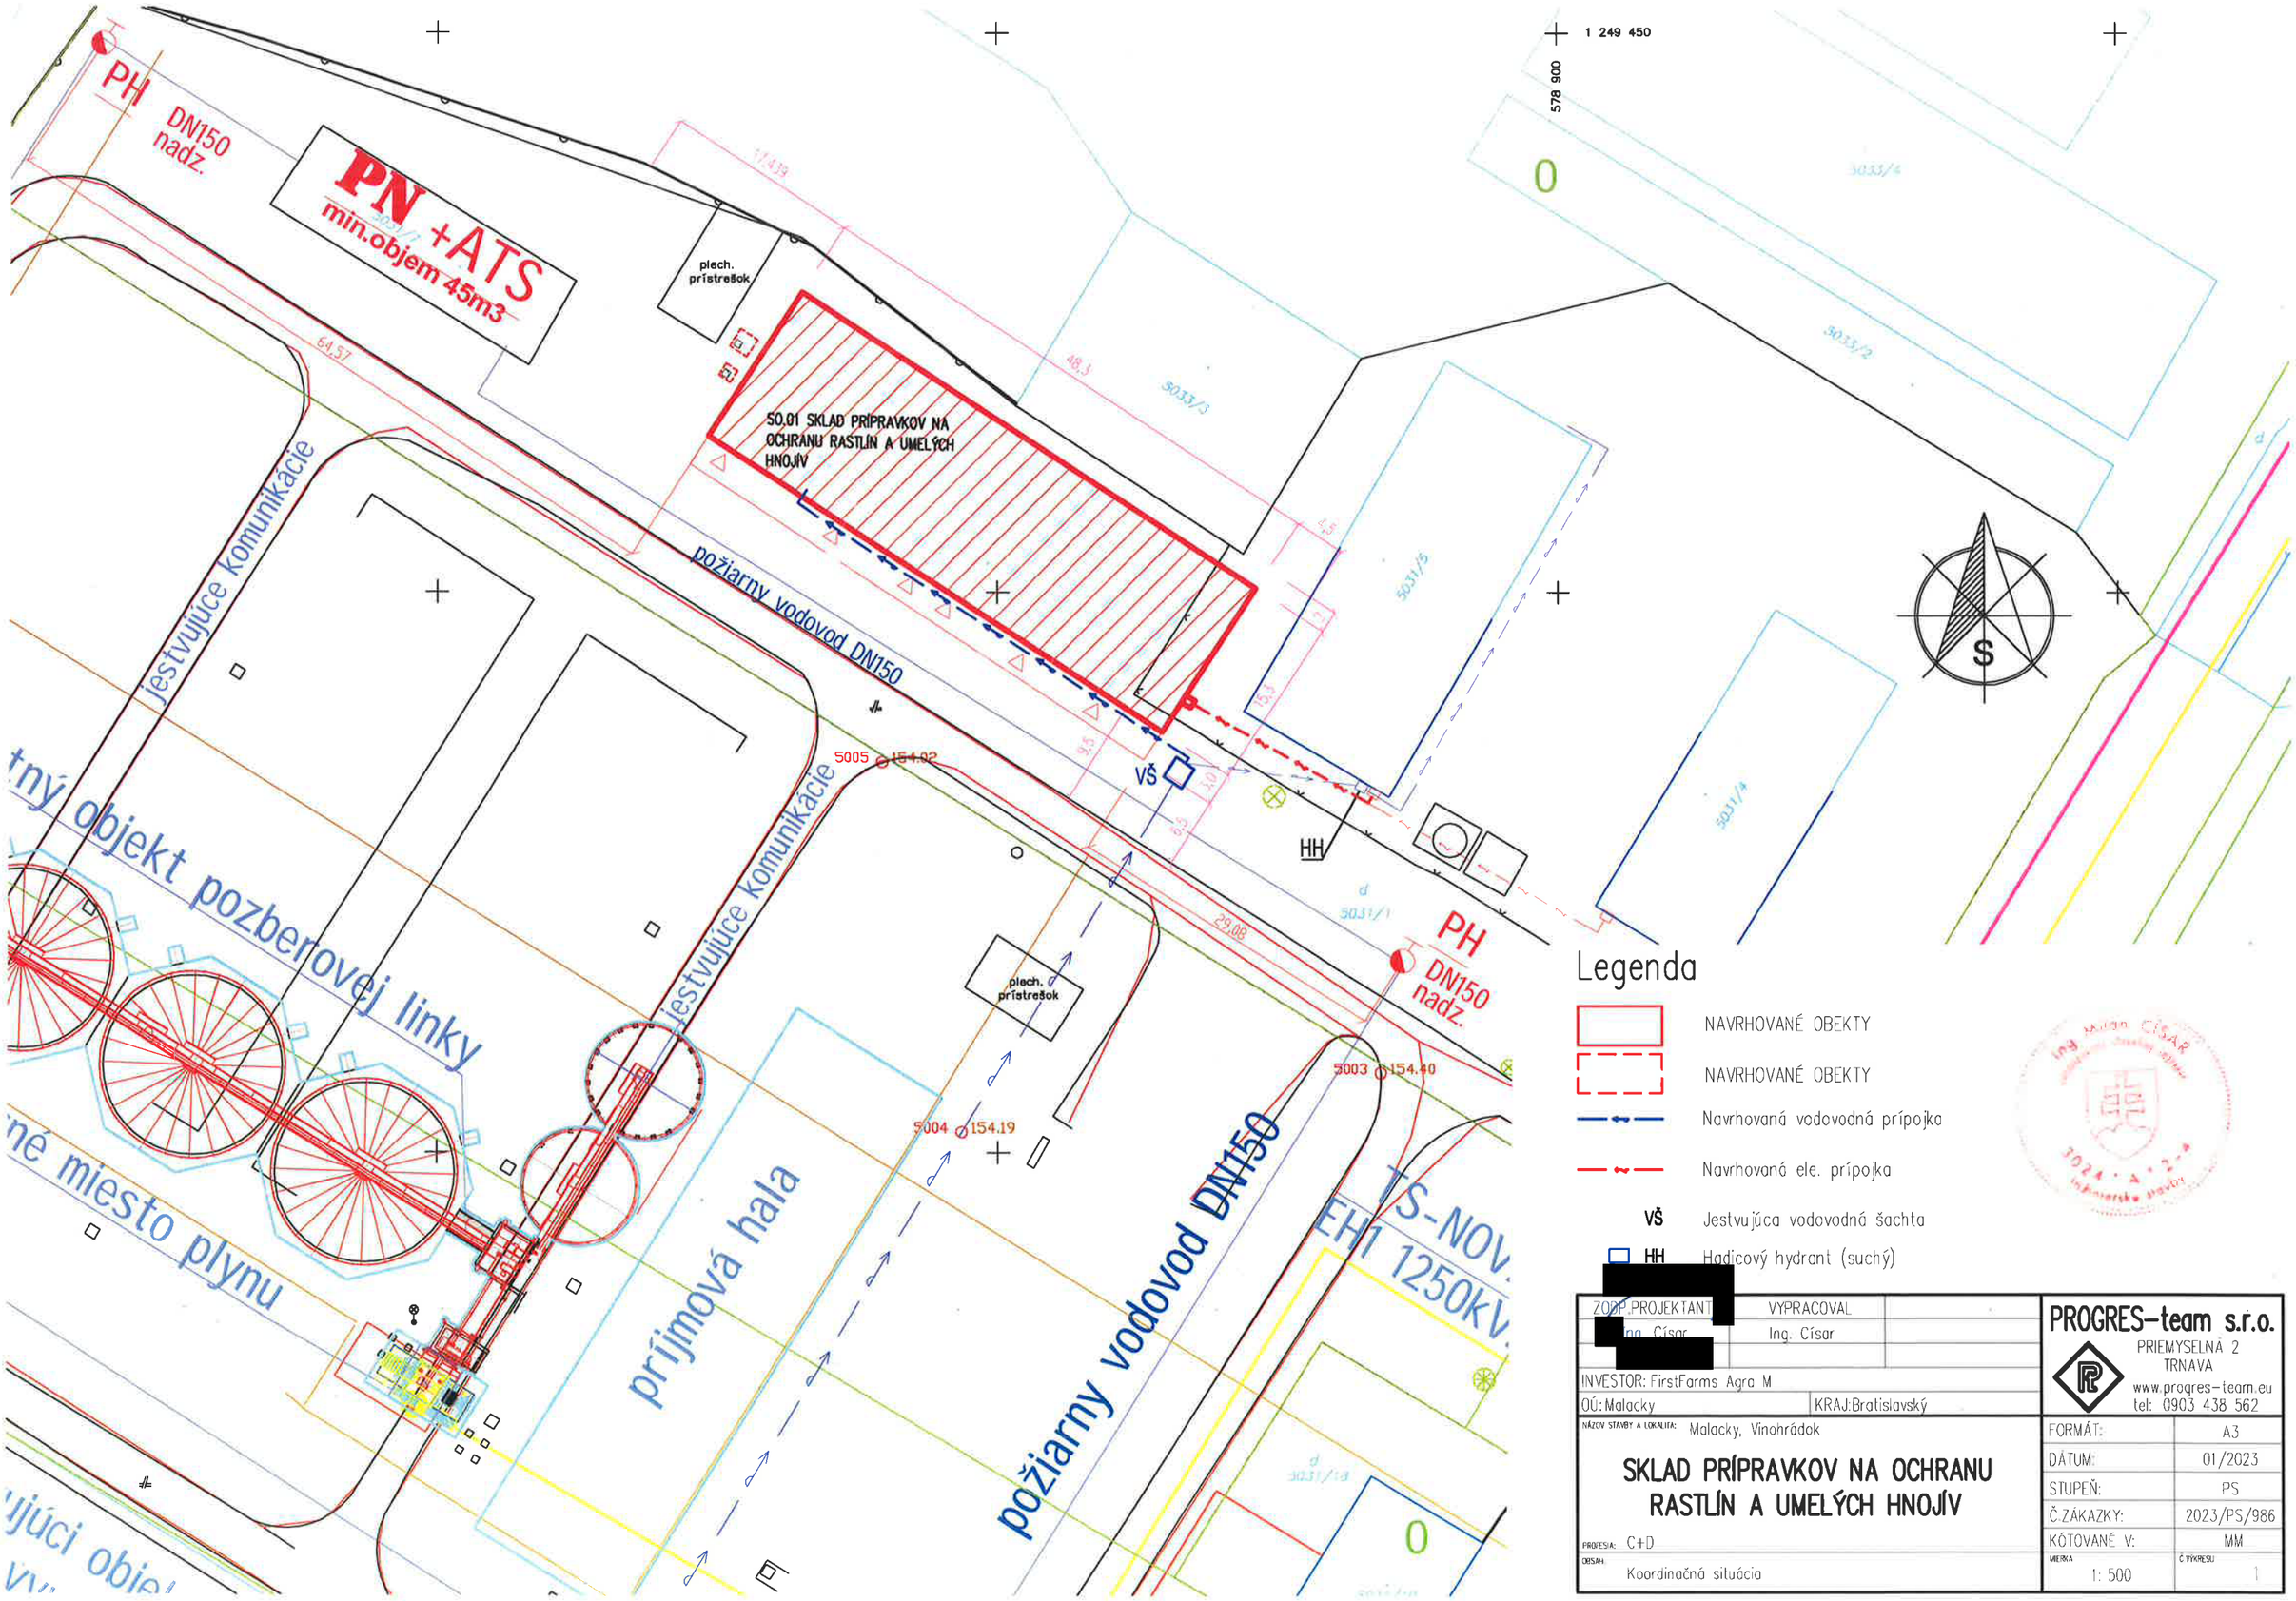


## Legenda

- NAVRHOVANÉ OBEKTY
- NAVRHOVANÉ OBEKTY
- Navrhovaná vodovodná prípojka
- Navrhovaná ele. prípojka
- VŠ Jestvujúca vodovodná šachta
- HH Hadicový hydrant (suchý)

| | | |
|---|---|---|
| ZODP.PROJEKTANT [redacted] | VYPRACOVAL | PROGRES-team s.r.o. PRIEMYSELNÁ 2 TRNAVA www.progres-team.eu tel: 0903 438 562 |
| [redacted] | Ing. Císar | |
| INVESTOR: FirstFarms Agra M | | |
| OÚ: Malacky | KRAJ: Bratislavský | |
| NÁZOV STAVBY A LOKALITA: Malacky, Vinohrádok | | FORMÁT: A3 |
| SKLAD PRÍPRAVKOV NA OCHRANU RASTLÍN A UMELÝCH HNOJÍV | | DÁTUM: 01/2023 |
| | | STUPEŇ: PS |
| | | Č.ZÁKAZKY: 2023/PS/986 |
| PROFESIA: C+D | | KÓTOVANÉ V: MM |
| OBSAH: Koordinačná situácia | | MIERKA 1: 500 / Č.VÝKRESU 1 |