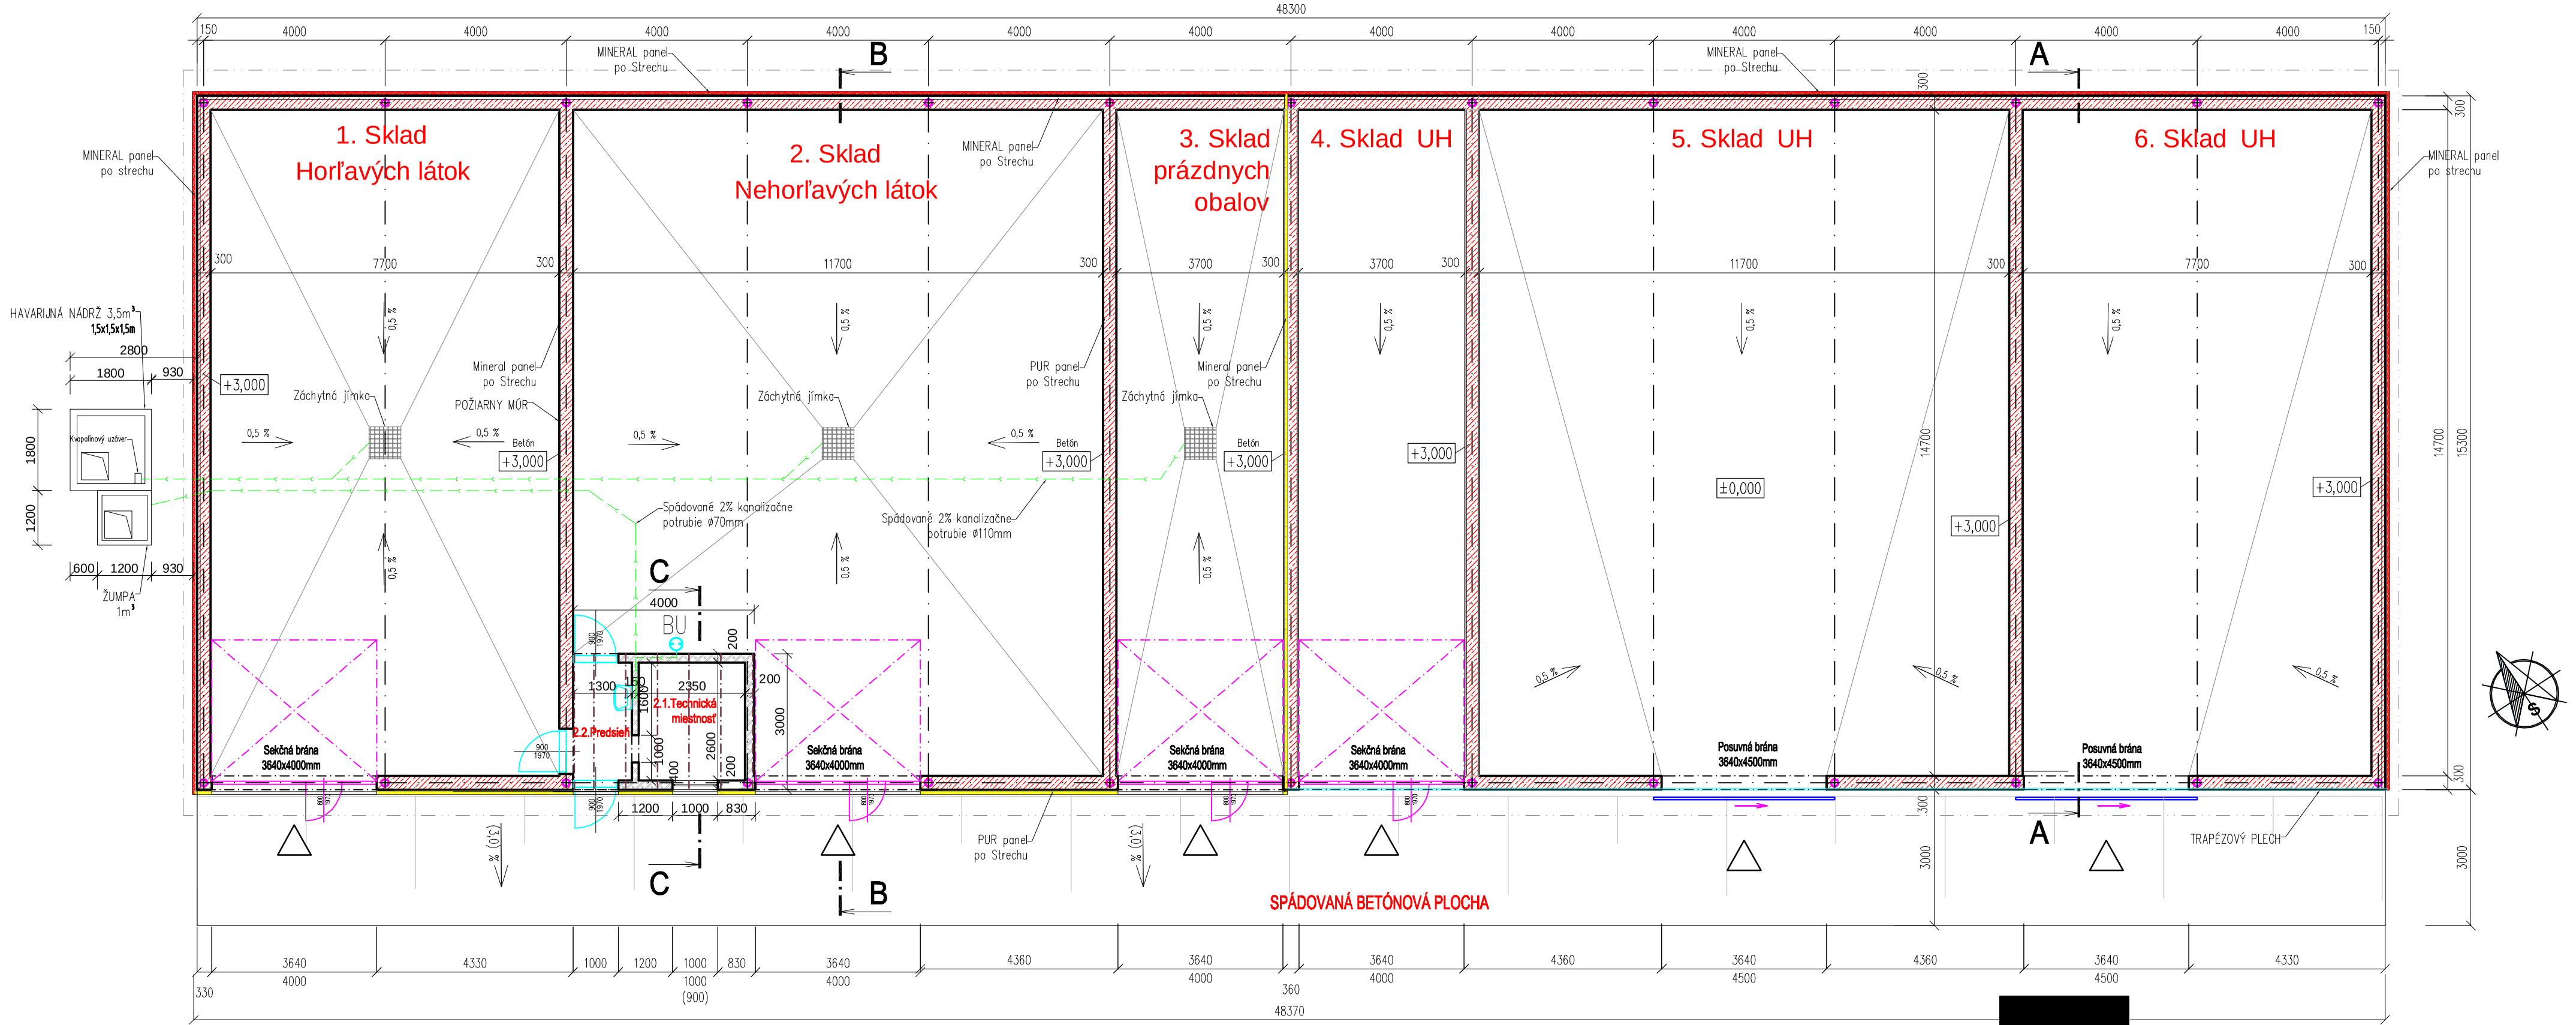

Legenda

- Obvodový ŽB skelet
- Murovaná časť Ytong 200mm – Technická miestnosť
- **BU** Bezpečnostná očná sprcha

[redacted]

ZODP.PROJEKTANT: Ing. [redacted]	VYPRACOVAL: Ing. Císar
INVESTOR: FirstFarms Agra M	
OÚ: Malacky	KRAJ: Bratislavský
NÁZOV STAVBY A LOKALITA: Malacky, Vinohrádok	

SKLAD PRÍPRAVKOV NA OCHRANU RASTLÍN A UMELÝCH HNOJÍV

PROFESIA: Architektonicko-stavebná časť

OBSAH: Pôdorys

PROGRES-team s.r.o.
PRIEMYSELNÁ 2
TRNAVA
www.progres-team.eu
tel: 0903 438 562

FORMÁT:	A3
DÁTUM:	01/2023
STUPEŇ:	PS
Č.ZÁKAZKY:	2023/PS/986
KÓTOVANÉ V:	MM
MIERKA: 1: 100	Č.VÝKRESU: 1

Rez A-A

M 1:50

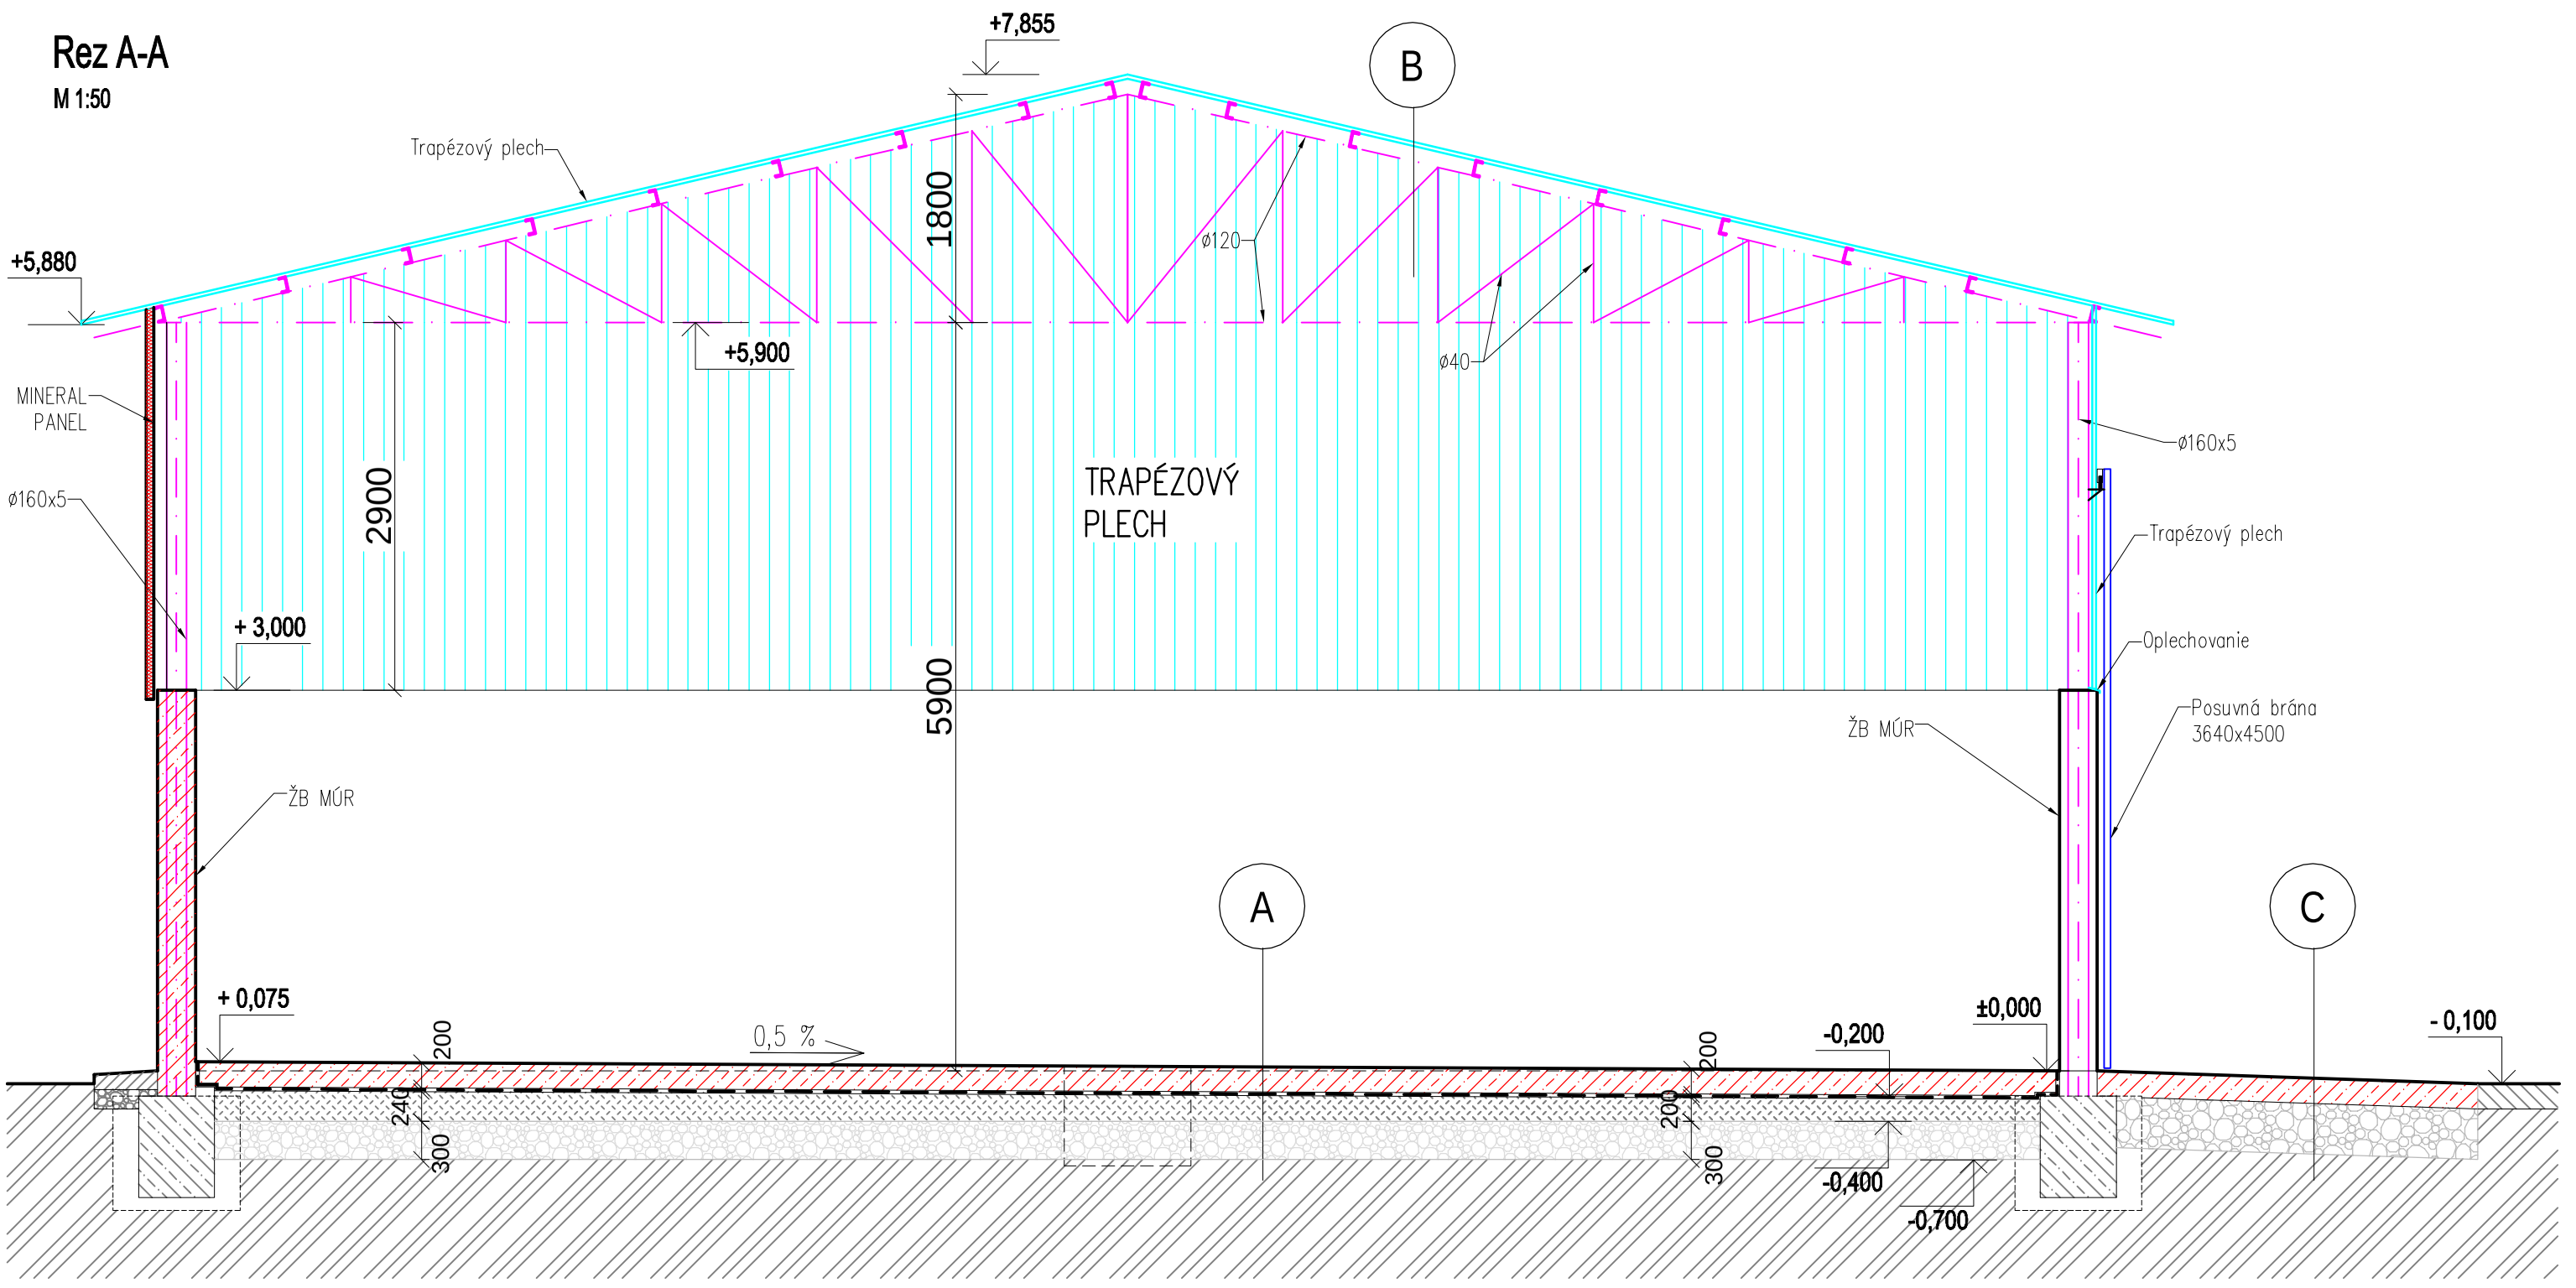

A - SKLADBA PODLAHY

- ŽELEZOBETONOVÁ DOSKA HLADENÁ HR.200MM Z BETÓNU STN EN 206-1 - C30/37 - XC1,XF1,XA3(SK) - 200MM
  VYSTUŽENÁ KARY ROHOŽOU (150x150x8 MM)
- PE FOLIA
- SEPARAČNÁ TEXTÍLIA TATRATEX 300g/m²
- HYDROIZOLAČNÁ FÓLIA FATRAFOL 803/V hr. 1.5mm
- SEPARAČNÁ TEXTÍLIA TATRATEX 500g/m²
- ZHUTNENÁ VRSTVA ŠTRKODRVY HR. 200mm (ZHUTNENÁ MIN. NA Edf2 = 60 MPa, POMER Edf2/Edf1 < 2,5) - 200MM
- ZHUTNENÁ VRSTVA ŠTRKU HR. 300mm (ZHUTNENÁ MIN. NA Edf2 = 60 MPa - FRAKCIA 16-32mm) - 300MM
- RASTLÝ TERÉN ALEBO ZHUTNENÝ NÁSYP (ZHUTNENÁ MIN. NA Edf2 = 45 MPa,POMER Edf2/Edf1 < 2,5)

B - SKLADBA STRECHY

- TRAPÉZOVÝ PLECH
- VAZNIČY U120
- POVODNÝ OCELOVÝ VAZNÍK

C - SPÁDOVANÁ BETÓNOVÁ PLOCHA

- ŽELEZOBETONOVÁ DOSKA HR.200MM Z BETÓNU STN EN 206-1 - C25/30 - XC1,XF1,XA3(SK)
  VYSTUŽENÁ KARY ROHOŽOU (150x150x8 MM)
- ZHUTNENÁ VRSTVA ŠTRKODRVY HR. 400mm (ZHUTNENÁ MIN. NA Edf2 = 60 MPa,
  POMER Edf2/Edf1 < 2,5)

[redacted]

ZODP.PROJEKTANT: [redacted] Ing. Císar	VYPRACOVAL: Ing. Císar
INVESTOR: FirstFarms Agra M	
OÚ: Malacky	KRAJ: Bratislavský

PROGRES-team s.r.o.
PRIEMYSELNÁ 2
TRNAVA
www.progres-team.eu
tel: 0903 438 562

NÁZOV STAVBY A LOKALITA: Malacky, Vinohrádok

SKLAD PRÍPRAVKOV NA OCHRANU RASTLÍN A UMELÝCH HNOJÍV

PROFESIA: Architektonicko-stavebná časť

OBSAH: REZ A-A

FORMÁT:	A3
DÁTUM:	01/2023
STUPEŇ:	PS
Č.ZÁKAZKY:	2023/PS/986
KÓTOVANÉ V:	MM
MIERKA:	1: 50
Č.VÝKRESU:	2

Rez B-B

M 1:50

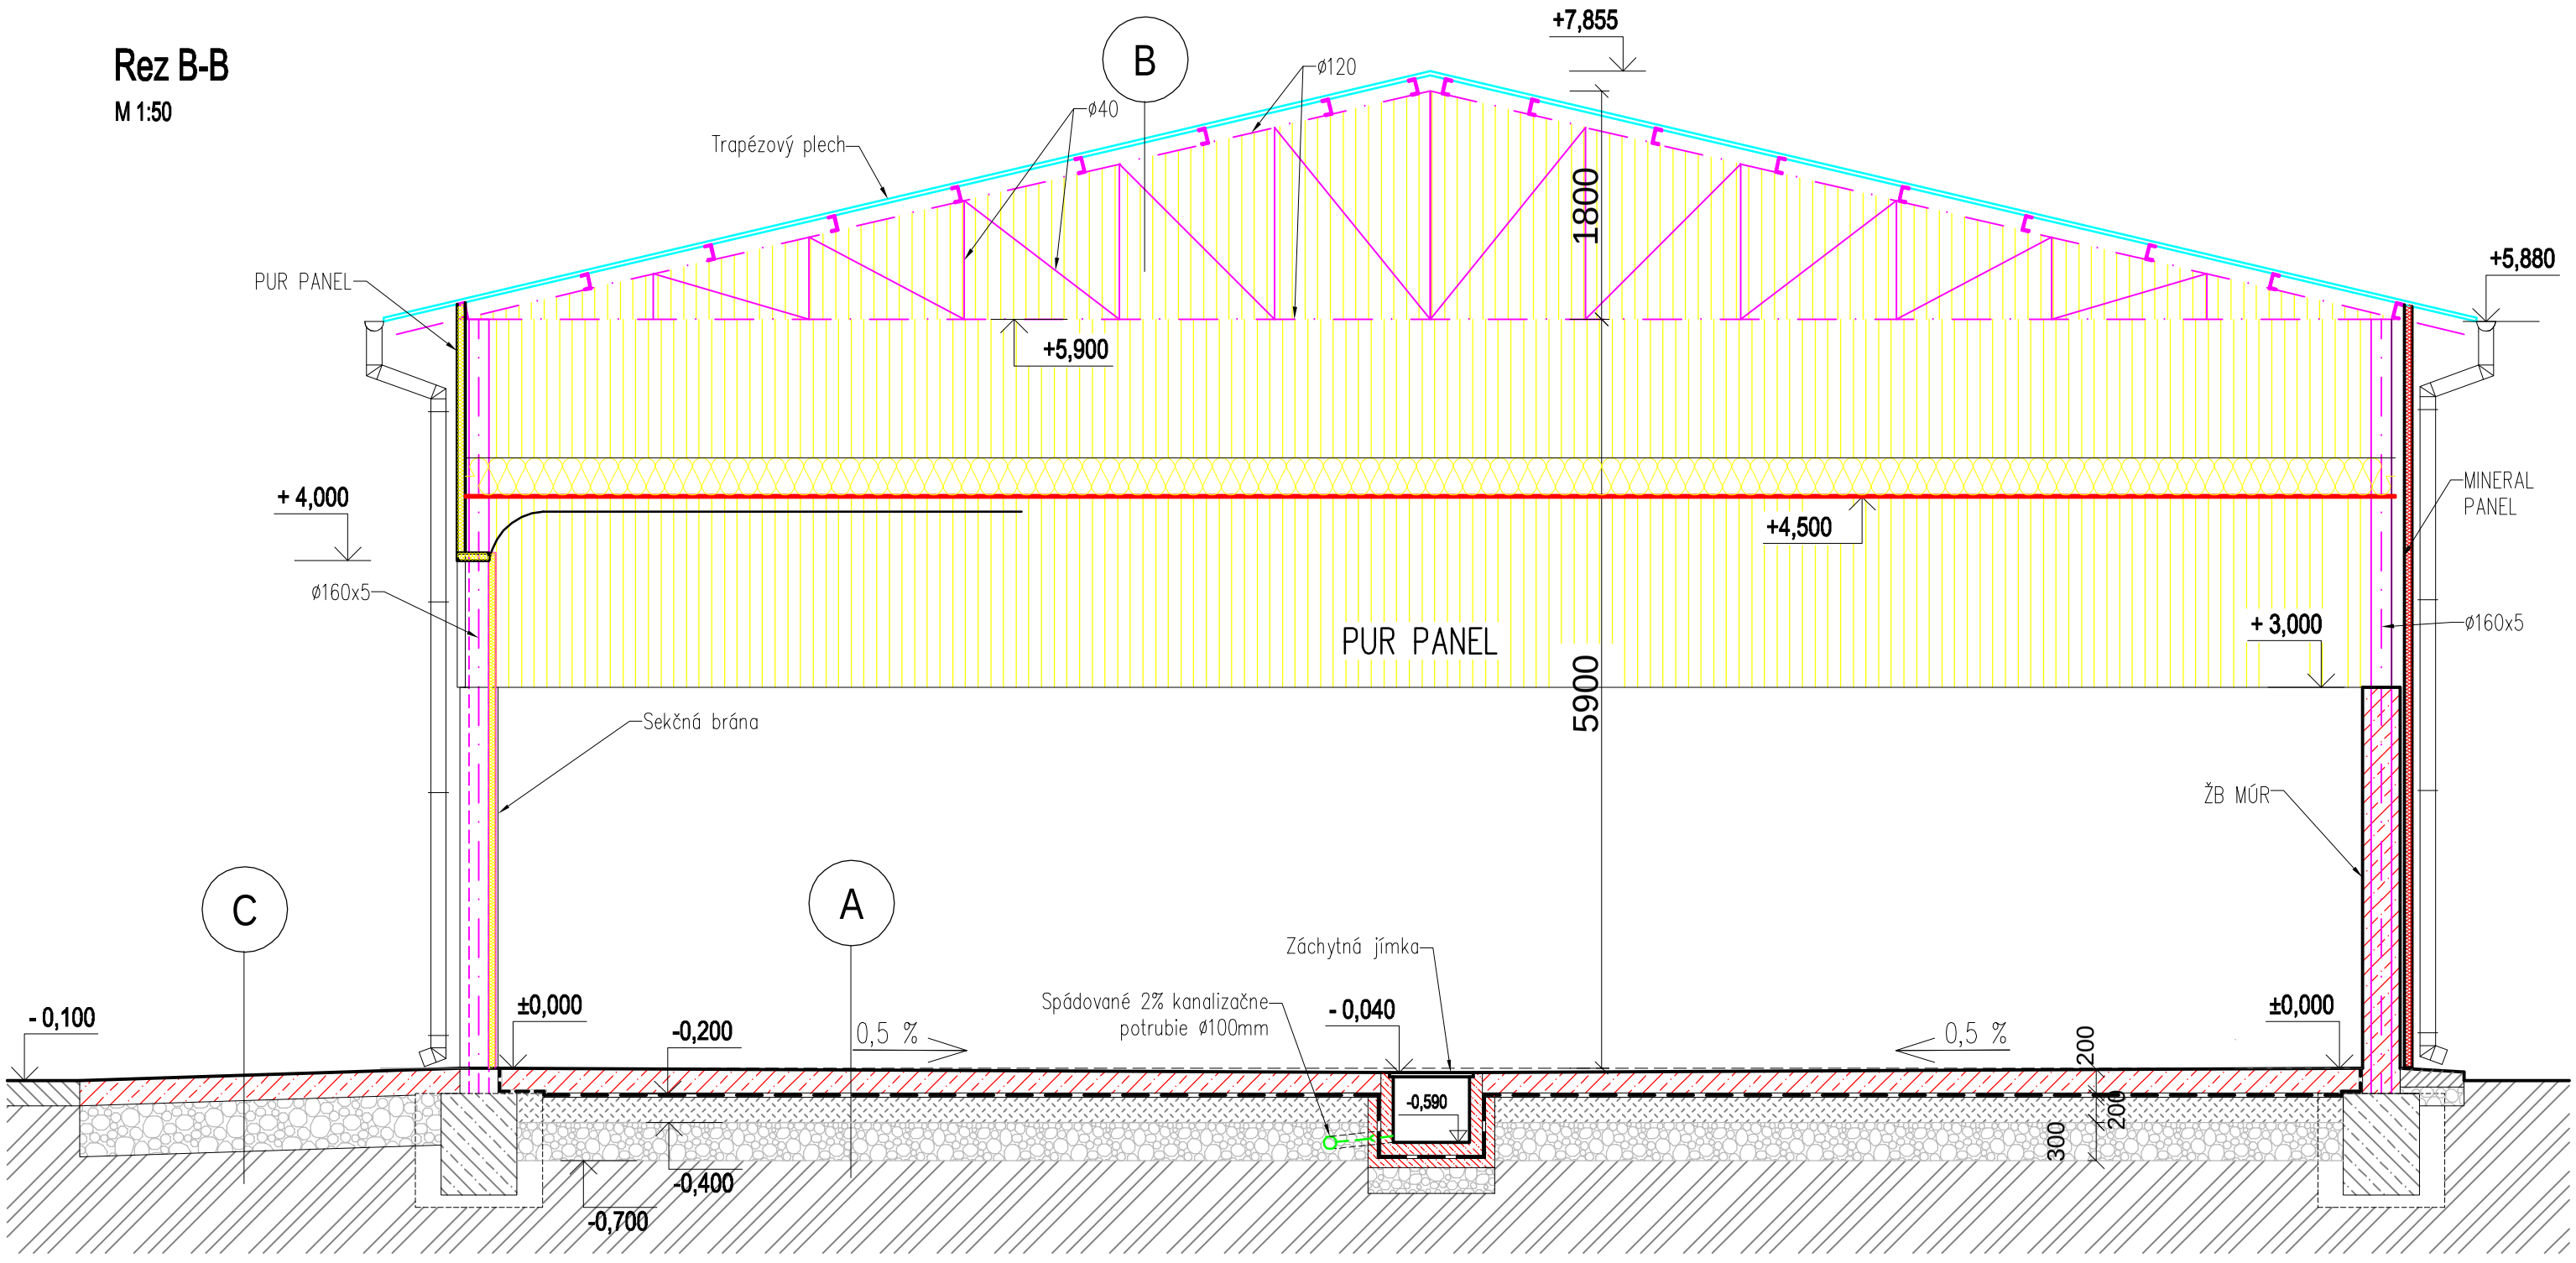

A - SKLADBA PODLAHY

- ŽELEZOBETONOVÁ DOSKA HR.200MM Z BETÓNU STN EN 206-1 - C25/30 - XC1,XF1,XA3(SK) - 200MM
  VYSTUŽENÁ KARY ROHOŽOU (150x150x8 MM)
- PE FOLIA
- SEPARAČNÁ TEXTÍLIA TATRATEX 300g/m²
- HYDROIZOLAČNÁ FÓLIA FATRAFOL 803/V hr. 1.5mm
- SEPARAČNÁ TEXTÍLIA TATRATEX 500g/m²
- ZHUTNENÁ VRSTVA ŠTRKODRVY HR. 300mm (ZHUTNENÁ MIN. NA Edf2 = 60 MPa, - 300MM
  POMER Edf2/Edf1 < 2,5)
- RASTLÝ TERÉN ALEBO ZHUTNENÝ NÁSYP (ZHUTNENÁ MIN. NA Edf2 = 45 MPa,POMER Edf2/Edf1 < 2,5)

B - SKLADBA STRECHY

- TRAPÉZOVÝ PLECH
- VAZNIČY U120
- POVODNÝ OCELOVÝ VAZNÍK

C - SPÁDOVANÁ BETÓNOVÁ PLOCHA

- ŽELEZOBETONOVÁ DOSKA HR.200MM Z BETÓNU STN EN 206-1 - C25/30 - XC1,XF1,XA3(SK)
  VYSTUŽENÁ KARY ROHOŽOU (150x150x8 MM)
- ZHUTNENÁ VRSTVA ŠTRKODRVY HR. 400mm (ZHUTNENÁ MIN. NA Edf2 = 60 MPa,
  POMER Edf2/Edf1 < 2,5)

[redacted]

ZODP.PROJEKTANT	VYPRACOVAL	
[redacted] Ing. Císar	Ing. Císar	
INVESTOR: FirstFarms Agra M		
OÚ: Malacky	KRAJ: Bratislavský	

PROGRES-team s.r.o.
PRIEMYSELNÁ 2
TRNAVA
www.progres-team.eu
tel: 0903 438 562

NÁZOV STAVBY A LOKALITA: Malacky, Vinohrádok

SKLAD PRÍPRAVKOV NA OCHRANU RASTLÍN A UMELÝCH HNOJÍV

PROFESIA: Architektonicko-stavebná časť

OBSAH: REZ B-B

FORMÁT:	A3
DÁTUM:	01/2023
STUPEŇ:	PS
Č.ZÁKAZKY:	2023/PS/986
KÓTOVANÉ V:	MM
MIERKA: 1: 50	Č.VÝKRESU: 3

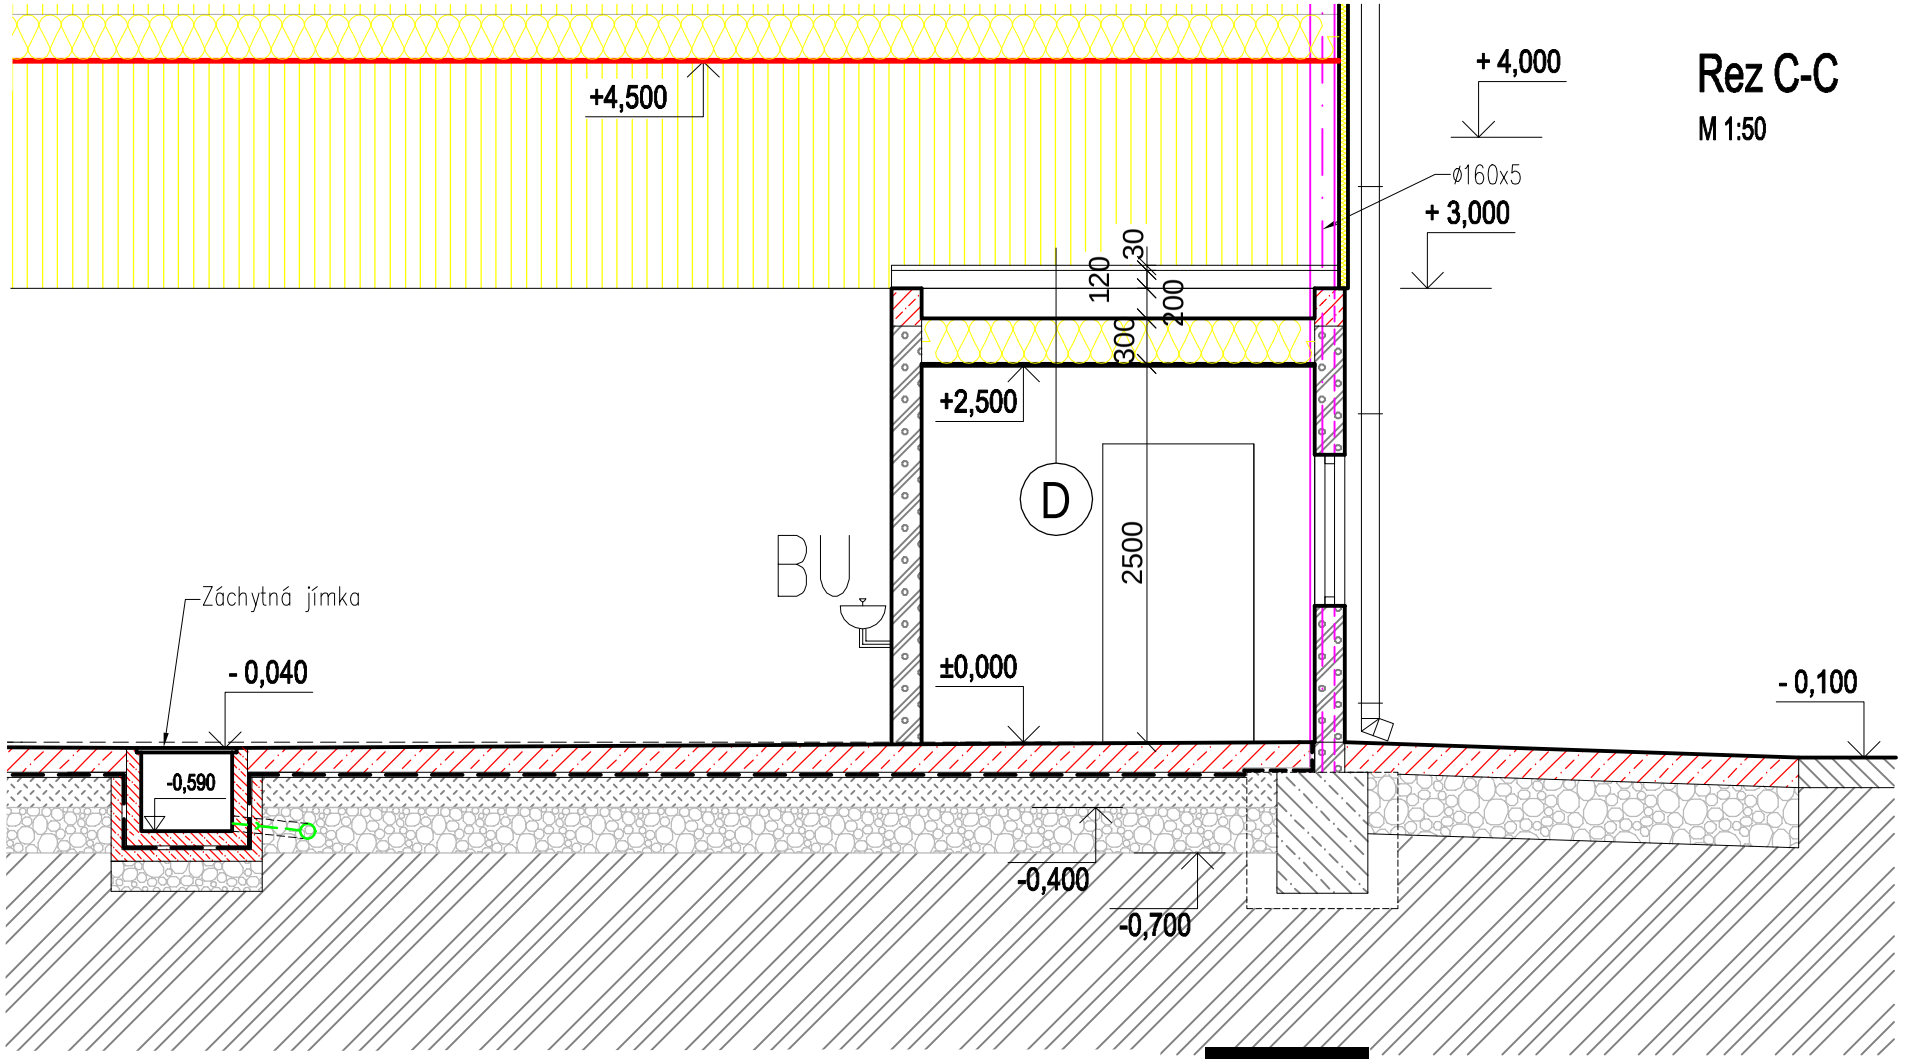

Rez C-C

M 1:50

D - STROP - TECHNICKÁ MIESTNOSŤ

- Drevený doskový záklop
- Hranoly 80/120 (7x rozmiestniť po 700mm)
- Tepelná izolácia ISOVER 300mm
- Paropriepustná fólia
- Sádrokartón

Legenda

Obvodový ŽB skelet

Murovaná časť Ytong 200mm

BU Bezpečnostná očná sprcha

ZODP. PROJEKTANT [redacted] Císar	VYPRACOVAL Ing. Císar	PROGRES–team s.r.o. PRIEMYSELNÁ 2 TRNAVA www.progres–team.eu tel: 0903 438 562
INVESTOR: FirstFarms Agra M		
OÚ: Malacky	KRAJ: Bratislavský	

NÁZOV STAVBY A LOKALITA: Malacky, Vinohrádok

SKLAD PRÍPRAVKOV NA OCHRANU RASTLÍN A UMELÝCH HNOJÍV

PROFESIA: Architektonicko–stavebná časť

OBSAH: REZ C–C

FORMÁT:	A3
DÁTUM:	01/2023
STUPEŇ:	PS
Č.ZÁKAZKY:	2023/PS/986
KÓTOVANÉ V:	MM
MIERKA: 1: 75	Č.VÝKRESU: 4

JUHO-ZÁPADNÝ POHĽAD
(Pohľad z dvora)

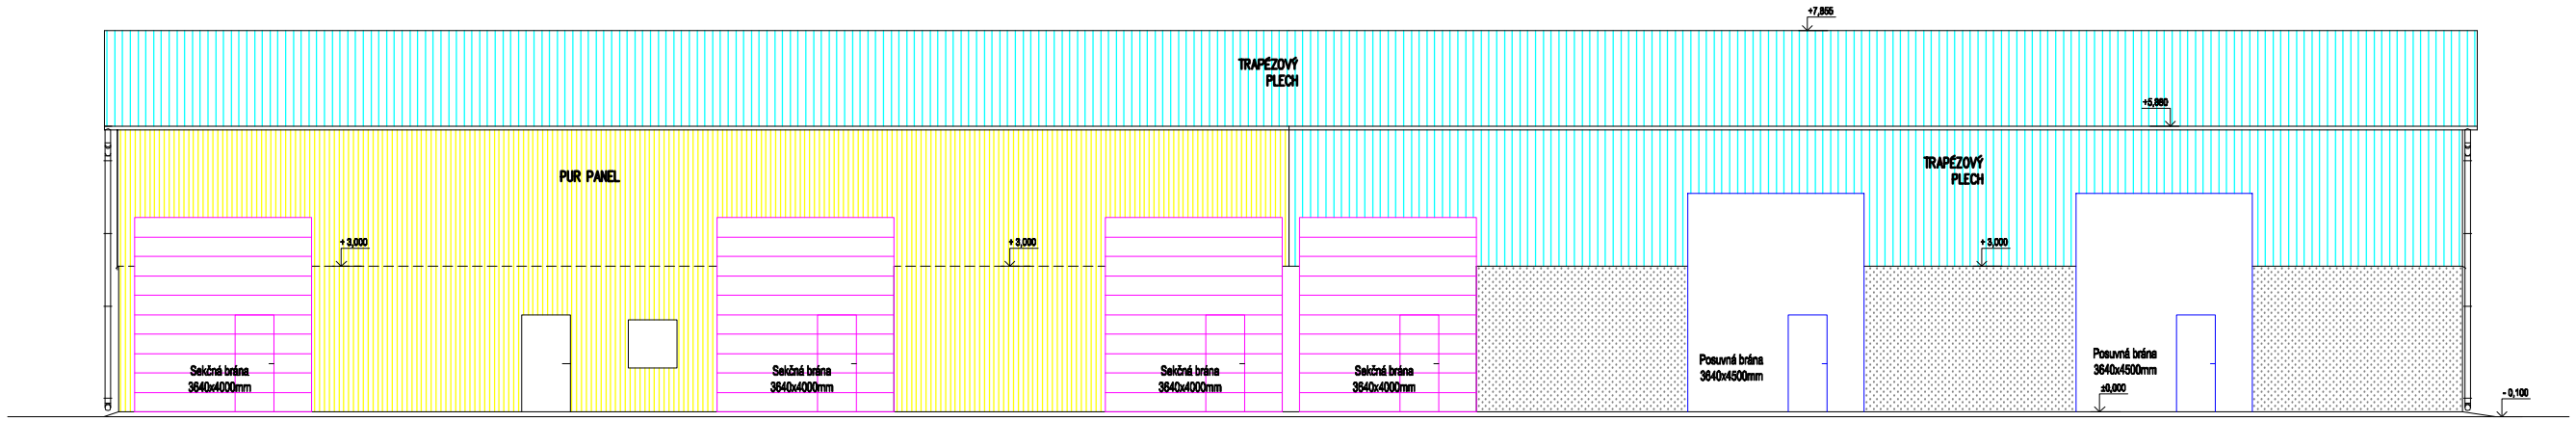

SEVERO-VÝCHODNÝ POHĽAD
(Od suseda zo zadu)

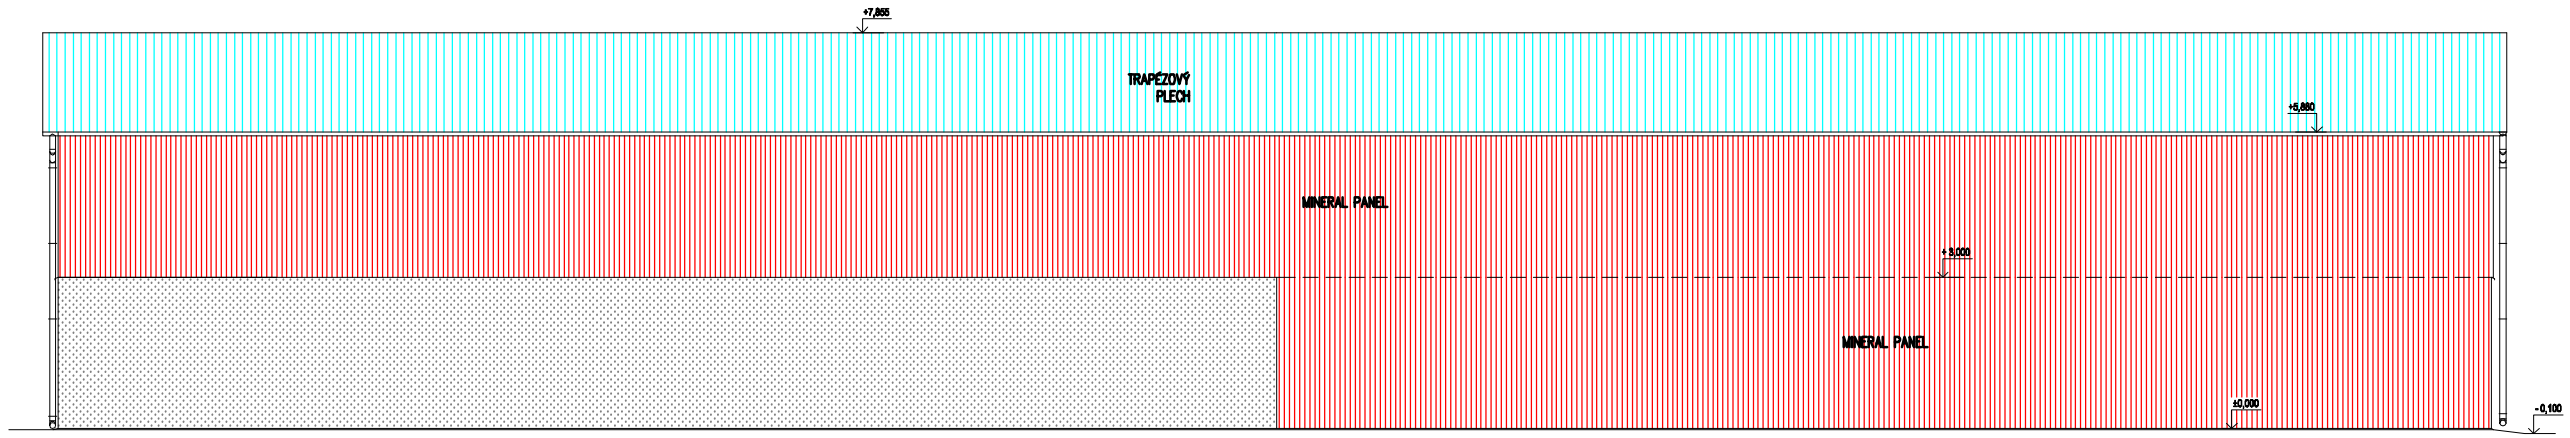

Legenda

- PUR PANEL 60mm – opláštenie
- TRAPÉZOVÝ PECH – opláštenie
- MINERAL PANEL – opláštenie

[redacted]

ZODP.PROJEKTANT: [redacted] Ing. Císar	VYPRACOVAL: Ing. Císar	
INVESTOR: FirstFarms Agra M		
OÚ: Malacky	KRAJ: Bratislavský	

NÁZOV STAVBY A LOKALITA: Malacky, Vinohrádok

SKLAD PRÍPRAVKOV NA OCHRANU RASTLÍN A UMELÝCH HNOJÍV

PROFESIA: Architektonicko-stavebná časť

OBSAH: Pohlady

PROGRES-team s.r.o.
PRIEMYSELNÁ 2
TRNAVA
www.progres-team.eu
tel: 0903 438 562

FORMÁT:	A3
DÁTUM:	01/2023
STUPEŇ:	PS
Č.ZÁKAZKY:	2023/PS/986
KÓTOVANÉ V:	MM
MIERKA: 1: 150	Č.VÝKRESU: 5

JUHO-VÝCHODNÝ POHĽAD

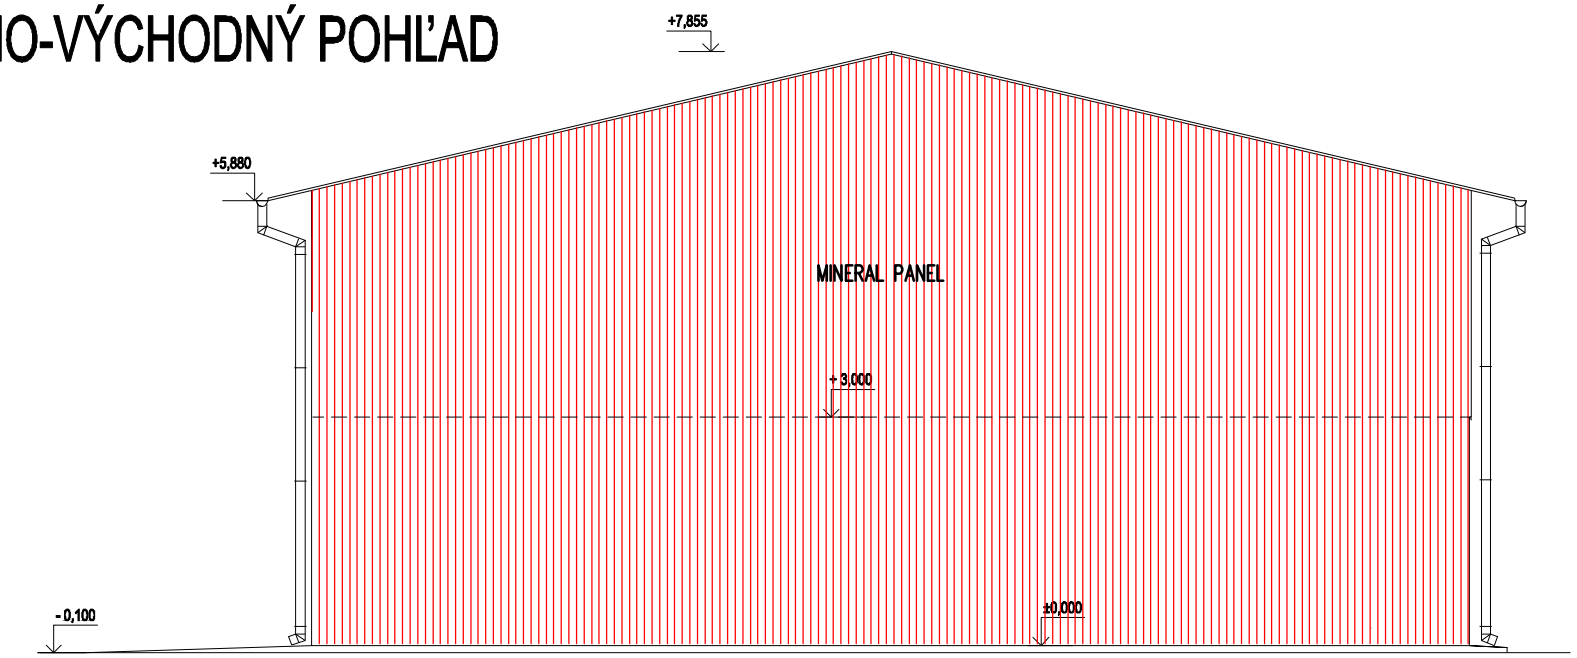

SEVERO-ZÁPADNÝ POHĽAD
(Od požiarnej nádrže)

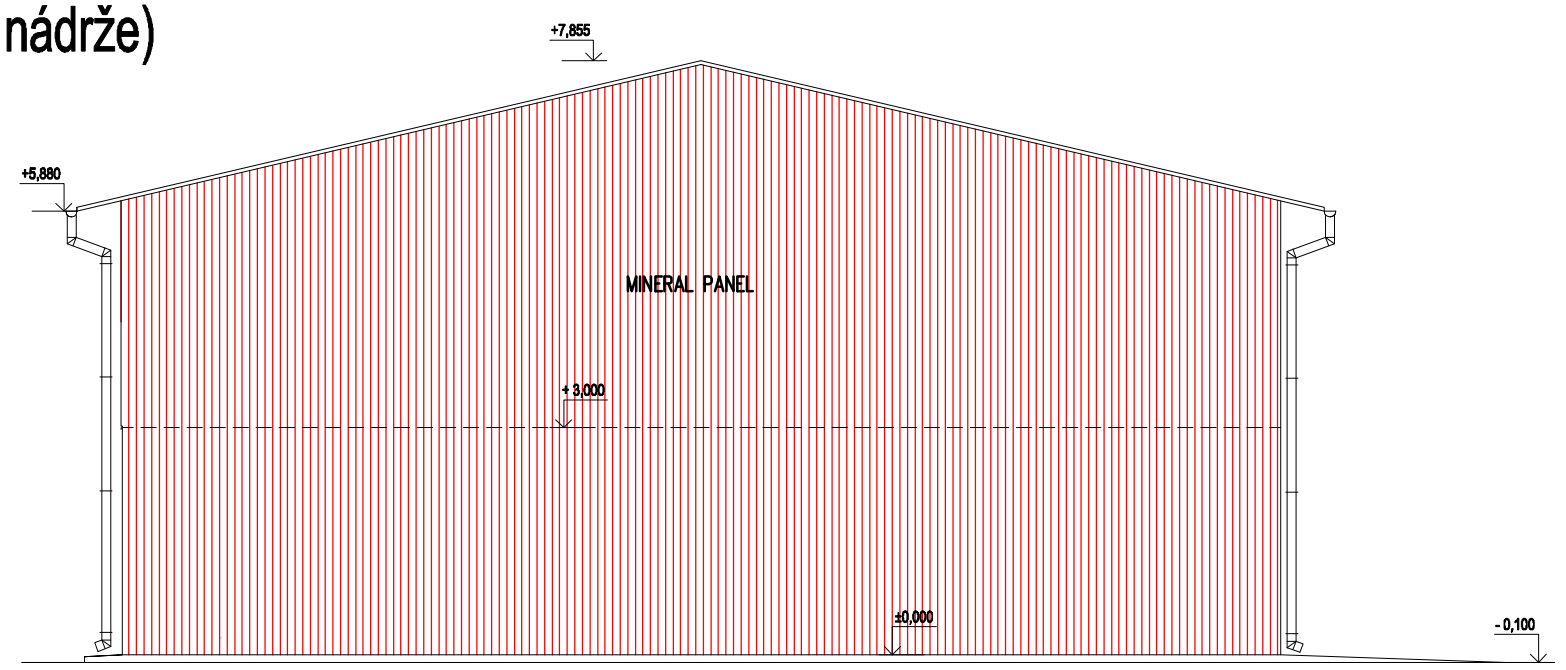

Legenda

- PUR PANEL 60mm – opláštenie
- TRAPÉZOVÝ PECH – opláštenie
- MINERAL PANEL – opláštenie

[redacted]

ZODP.PROJEKTANT [redacted]	VYPRACOVAL	
[redacted] Ing. Císar	Ing. Císar	
[redacted]		
INVESTOR: FirstFarms Agra M		
OÚ: Malacky	KRAJ:Bratislavský	

PROGRES-team s.r.o.
PRIEMYSELNÁ 2
TRNAVA
www.progres-team.eu
tel: 0903 438 562

NÁZOV STAVBY A LOKALITA: Malacky, Vinohrádok

SKLAD PRÍPRAVKOV NA OCHRANU RASTLÍN A UMELÝCH HNOJÍV

PROFESIA: Architektonicko-stavebná časť

OBSAH: Pohlady

FORMÁT:	A3
DÁTUM:	01/2023
STUPEŇ:	PS
Č.ZÁKAZKY:	2023/PS/986
KÓTOVANÉ V:	MM
MIERKA 1: 100	Č.VÝKRESU: 6