



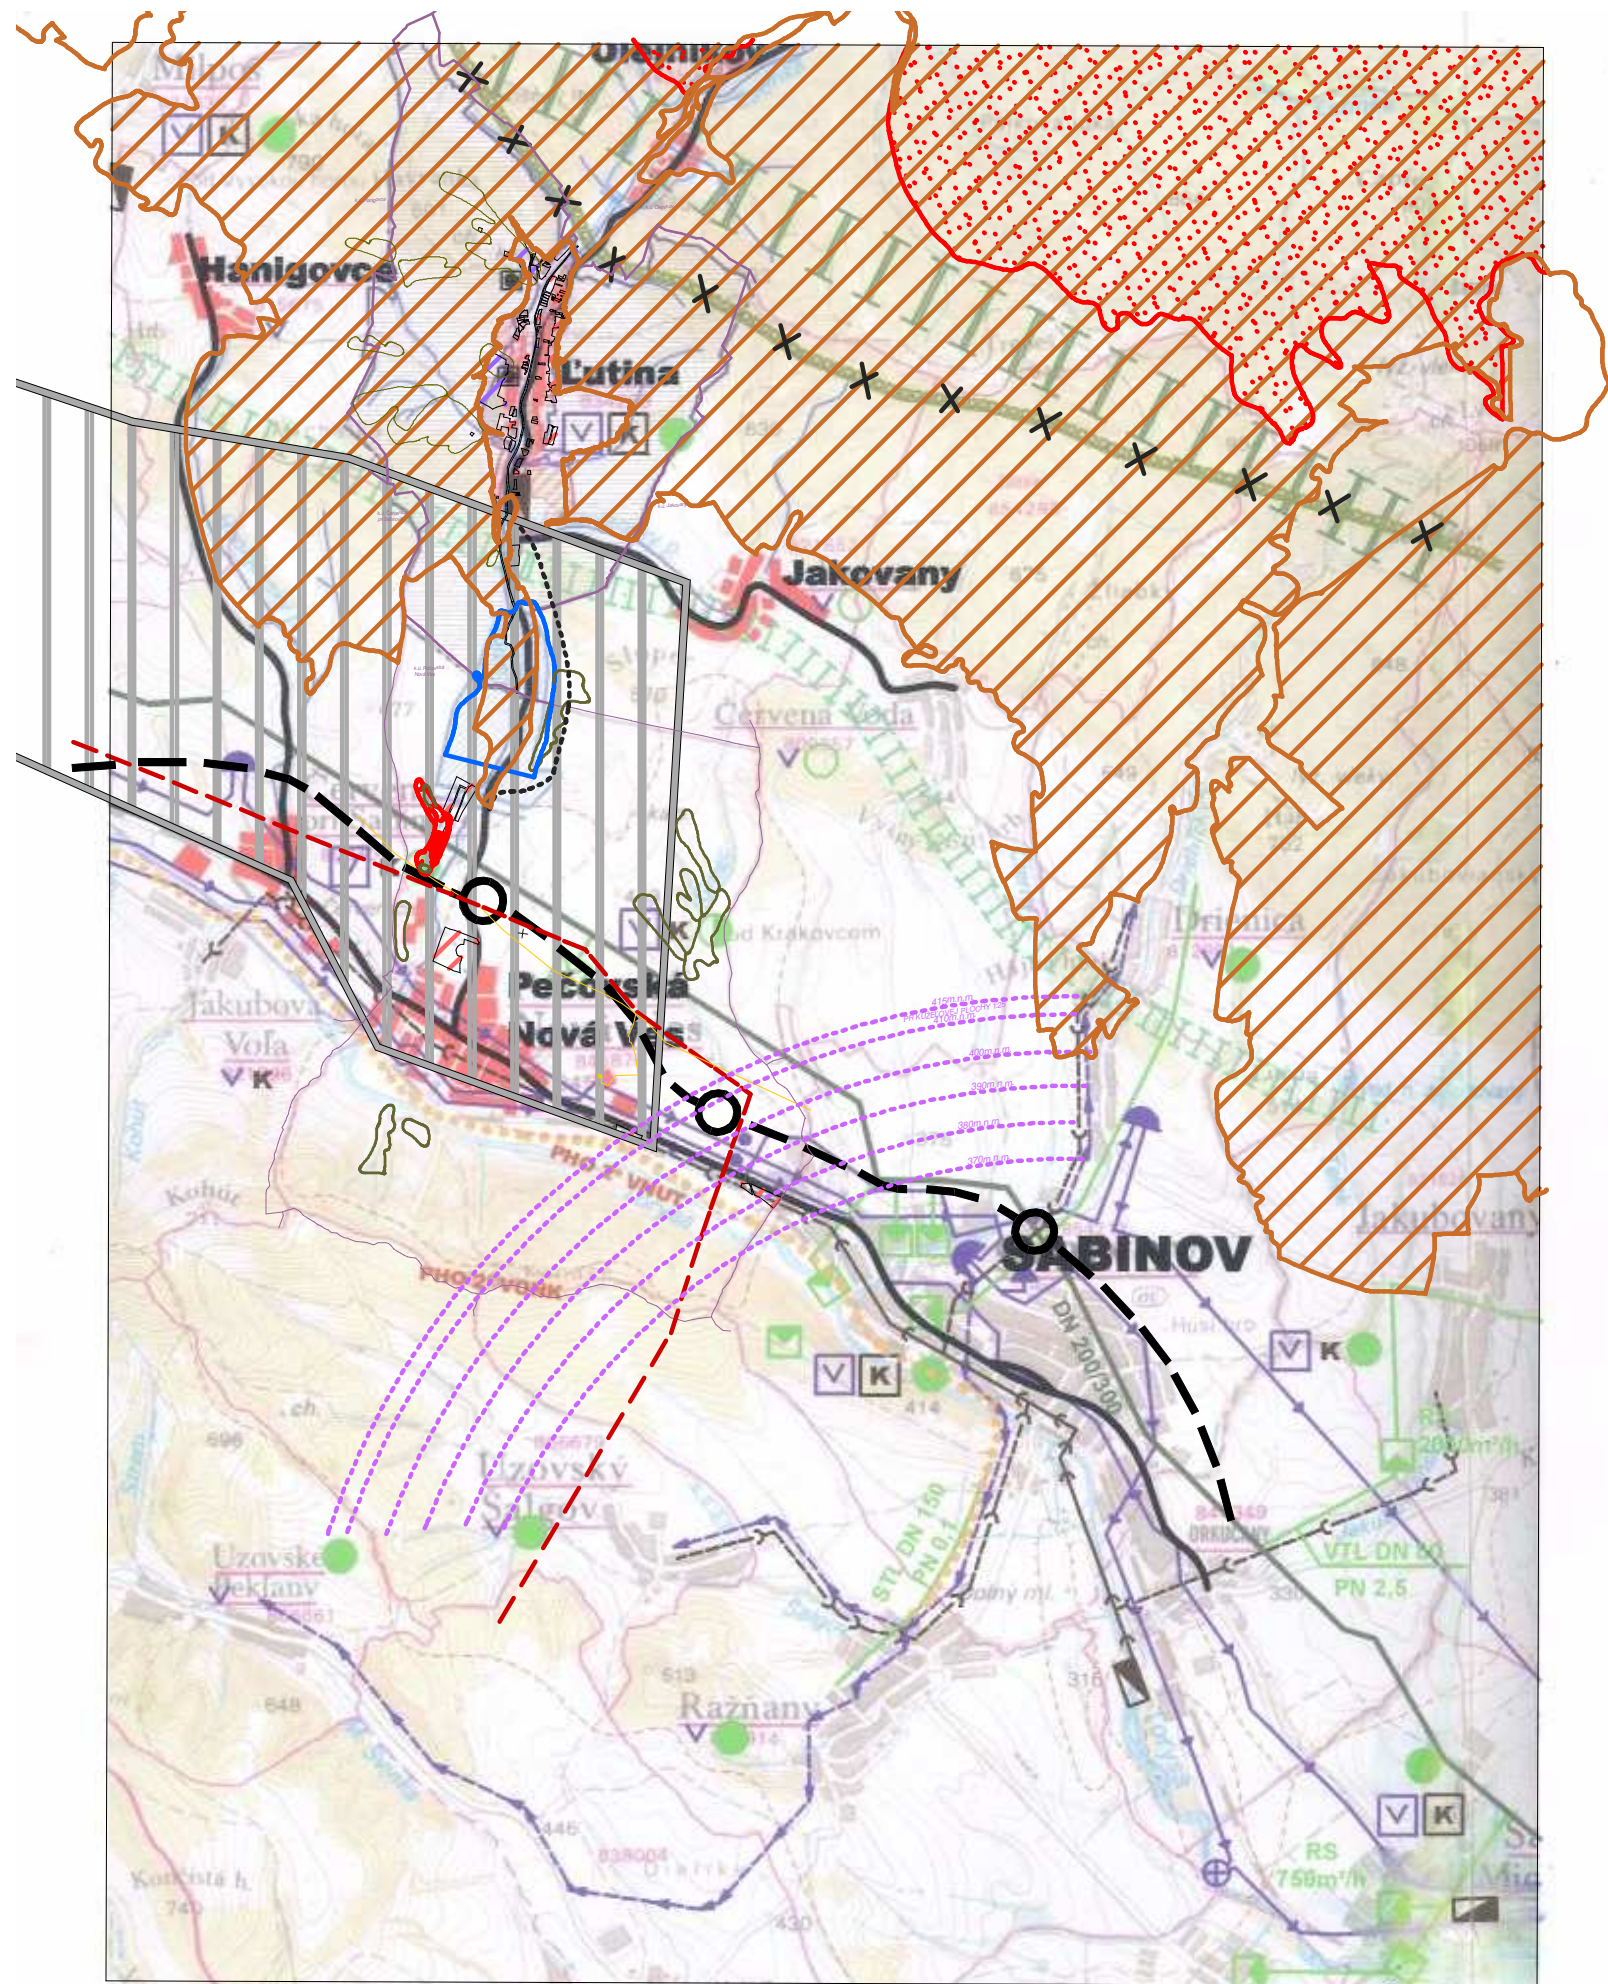


# LUTINA

## územný plán obce

### LEGENDA:

| STAV | NÁVRH |                                    |                                                |
|------|-------|------------------------------------|------------------------------------------------|
|      |       | hranica katastrálneho územia       | sídla s vodovodom                              |
|      |       | hranica zastavaného územia         | ochr. pásmo zdrojov pitných vôd 3 <sup>o</sup> |
|      |       | plochy bývania                     | vodné nádrže                                   |
|      |       | chránené ložiskové územie Lipany   | skupinový kanalizačný zberač                   |
|      |       | biokoridor nadregionálneho významu | sídla s kanalizáciou                           |
|      |       | biokoridor regionálneho významu    | čistiarne odpadových vôd (čov)                 |
|      |       | hlavné komunikácie                 | elektrické vedenie VVN 110 kV                  |
|      |       | cyklotrasa                         | VTL plynovod                                   |
|      |       | kultúrna pamiatka                  | STL plynovod                                   |
|      |       | podzemné vodné zdroje              | plynofikované sídla                            |
|      |       | vodojemy                           | regulačné stanice plynu                        |
|      |       | čerpacie stanice                   | CHVÚ Čergov                                    |
|      |       | Svahové deformácie                 | Územie európskeho významu SKUEV0332 Čergov     |

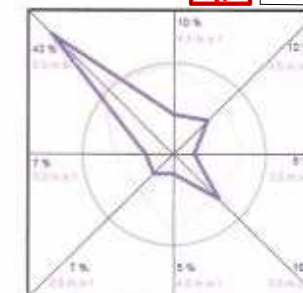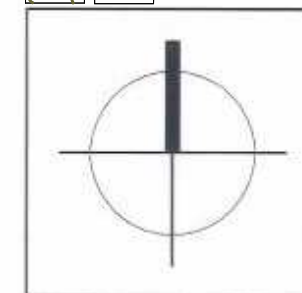

|   |  |            |  |
|---|--|------------|--|
| <b>ÚZEMNÝ PLÁN OBCE LUTINA</b><br>Schválený obecným zastupiteľstvom v Lutine<br>Uznesením č. 17/2007<br>Dňa: 27.7.2007<br>Vladimír Lelovský<br>starosta obce |  |            |  |
| obsah výkresu   |  | mierka     |  |
| ŠIRŠIE VZŤAHY   |  | 1 : 50 000 |  |

|                                  |             |                                      |               |
|----------------------------------|-------------|--------------------------------------|---------------|
| názov dokumentácie               |             |                                      |               |
| <b>Územný plán obce LUTINA</b>   |             |                                      |               |
| <b>ATELIÉR URB E K O, s.r.o.</b> |             |                                      |               |
|                                  | M=1: 50000  | NÁZOV ZÁKAZKY                        | OBSTARÁVATEL  |
|                                  |             | ZMENY A DOPLNKY č. 1 ÚPN OBCE LUTINA | OBEC LUTINA   |
|                                  |             | STUPEŇ, KATEGÓRIA                    | DÁTUM         |
|                                  |             | NÁVRH                                | 01/2024       |
| OBSAH VÝKRESU                    |             | MIERKA                               |               |
| ŠIRŠIE VZŤAHY                    |             | 1:50000                              |               |
| HLAVNÝ RIEŠITEĽ                  | SPRACOVATEĽ | KRESLIL                              | ČÍSLO VÝKRESU |
| Ing.arch. Vladimír Lígus         |             | Kačmariková Janka                    | náložka č. 1  |