



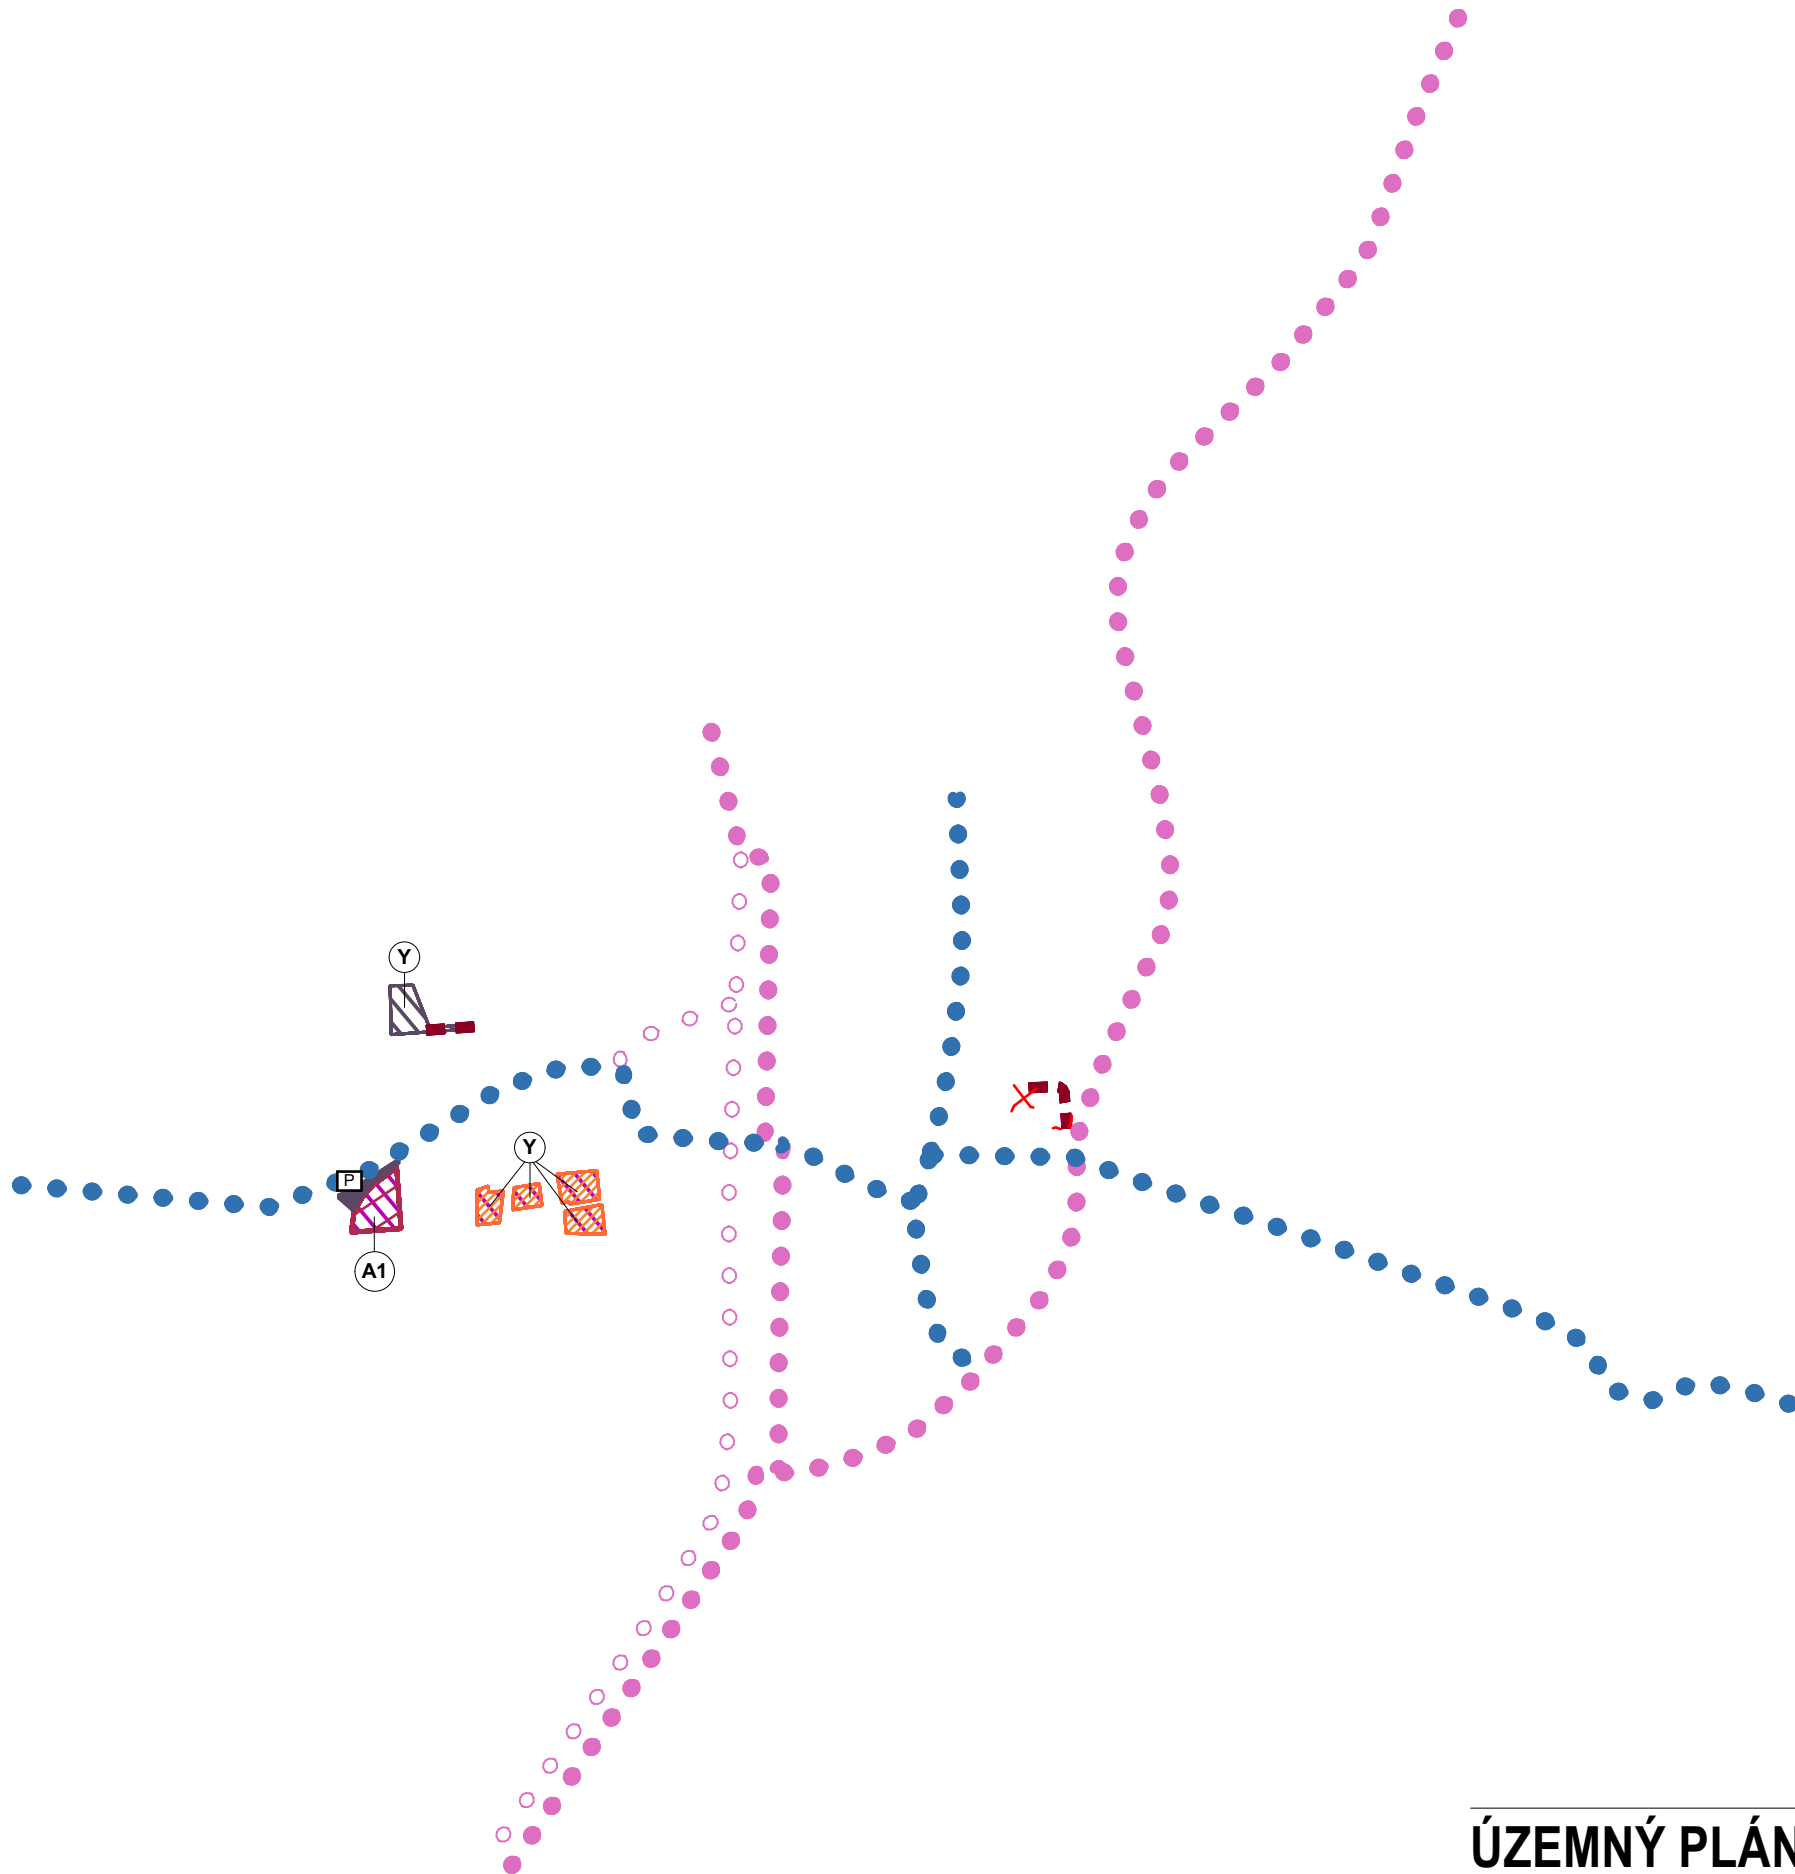

—CYKLOTRASA

LEGENDA - ZMENY A DOPLNKY č.2

STAV	NÁVRH	
		ÚZEMIE OBYTNÉ - BÝVANIE A OBČ. VYBAVENOSŤ
		ÚZEMIE ZMIEŠANÉ - BÝVANIE V BYTOVÝCH DOMOCH A NEKOMERČNÁ OBČ. VYBAVENOSŤ
		TECHNICKÉ VYBAVENIE ÚZEMIA - KOMUNÁLNY DVOR
		MIESTNA KOMUNIKAČNÁ SIET'
	P	PARKOVISKO
	(Z)	ROZVOJOVÉ LOKALITY
		CYKLOTRASA
	X	ZRUŠENIE LÍNOVÝCH PRVKOV

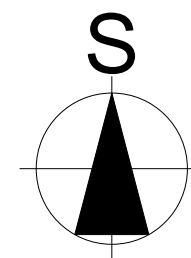

ÚZEMNÝ PLÁN OBCE MALÉ RIPŇANY

Zmeny a doplnky č.2

Návrh

Nitriansky kraj

okres Topoľčany

KOMPLEXNÉ PRIESTOROVÉ USPORIADANIE A FUNKČNÉ VYUŽITIE
ÚZEMIA S VYZNAČENOU ZÁVÄZNOU ČASŤOU A VPS

OBSTARÁVATEĽ: obec Malé Ripňany

SPRACOVATELIA: K2 ateliér s.r.o

Ing. Arch. Rastislav Kočajda, Ing. Arch. Miroslava Kočajdová

Ing. Lucia Ďuračková



MIERKA 1:10000	Č.v. 2
DATUM 12/2023	