
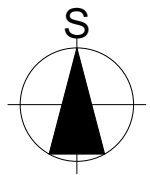
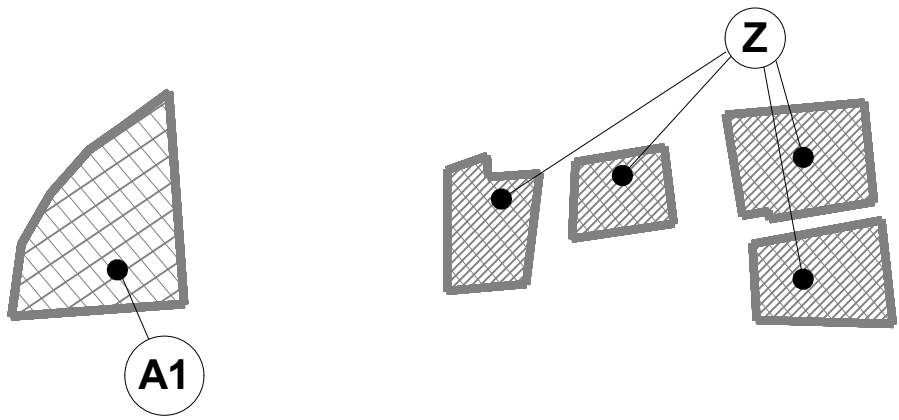
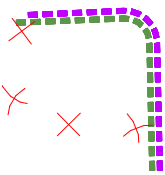


LEGENDA - ZMENY A DOPLNKY č.2

STAV	NÁVRH	
		ÚZEMIE OBYTNÉ - BÝVANIE A OBČ. VYBAVENOSŤ
		ÚZEMIE ZMIEŠANÉ - BÝVANIE V BYTOVÝCH DOMOCH A NEKOMERČNÁ OBČ. VYBAVENOSŤ
		TECHNICKÉ VYBAVENIE ÚZEMIA - KOMUNÁLNY DVOR
		ROZVOJOVÉ LOKALITY
		MIESTNE TELEF. VEDENIE - ZEMNÉ
		EL. NN VEDENIE 0,4Kv - ZEMNÉ
		ZRUŠENIE LÍNIOVÝCH PRVKOV

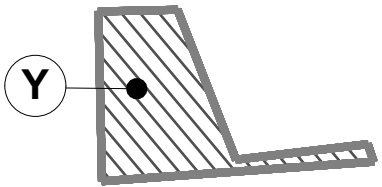

ÚZEMNÝ PLÁN OBCE MALÉ RIPŇANY
Zmeny a doplnky č.2

Nitriansky kraj

Návrh
okres Topoľčany

SLABOPRÚD, SILNOPRÚD

OBSTARÁVATEĽ: obec Malé Ripňany
SPRACOVATELIA: K2 ateliér s.r.o
Ing. Arch. Rastislav Kočajda, Ing. Arch. Miroslava Kočajdová
Ing. Lucia Ďuračková



MIERKA
1:2880
Č.v.
5
DATUM
12/2023