


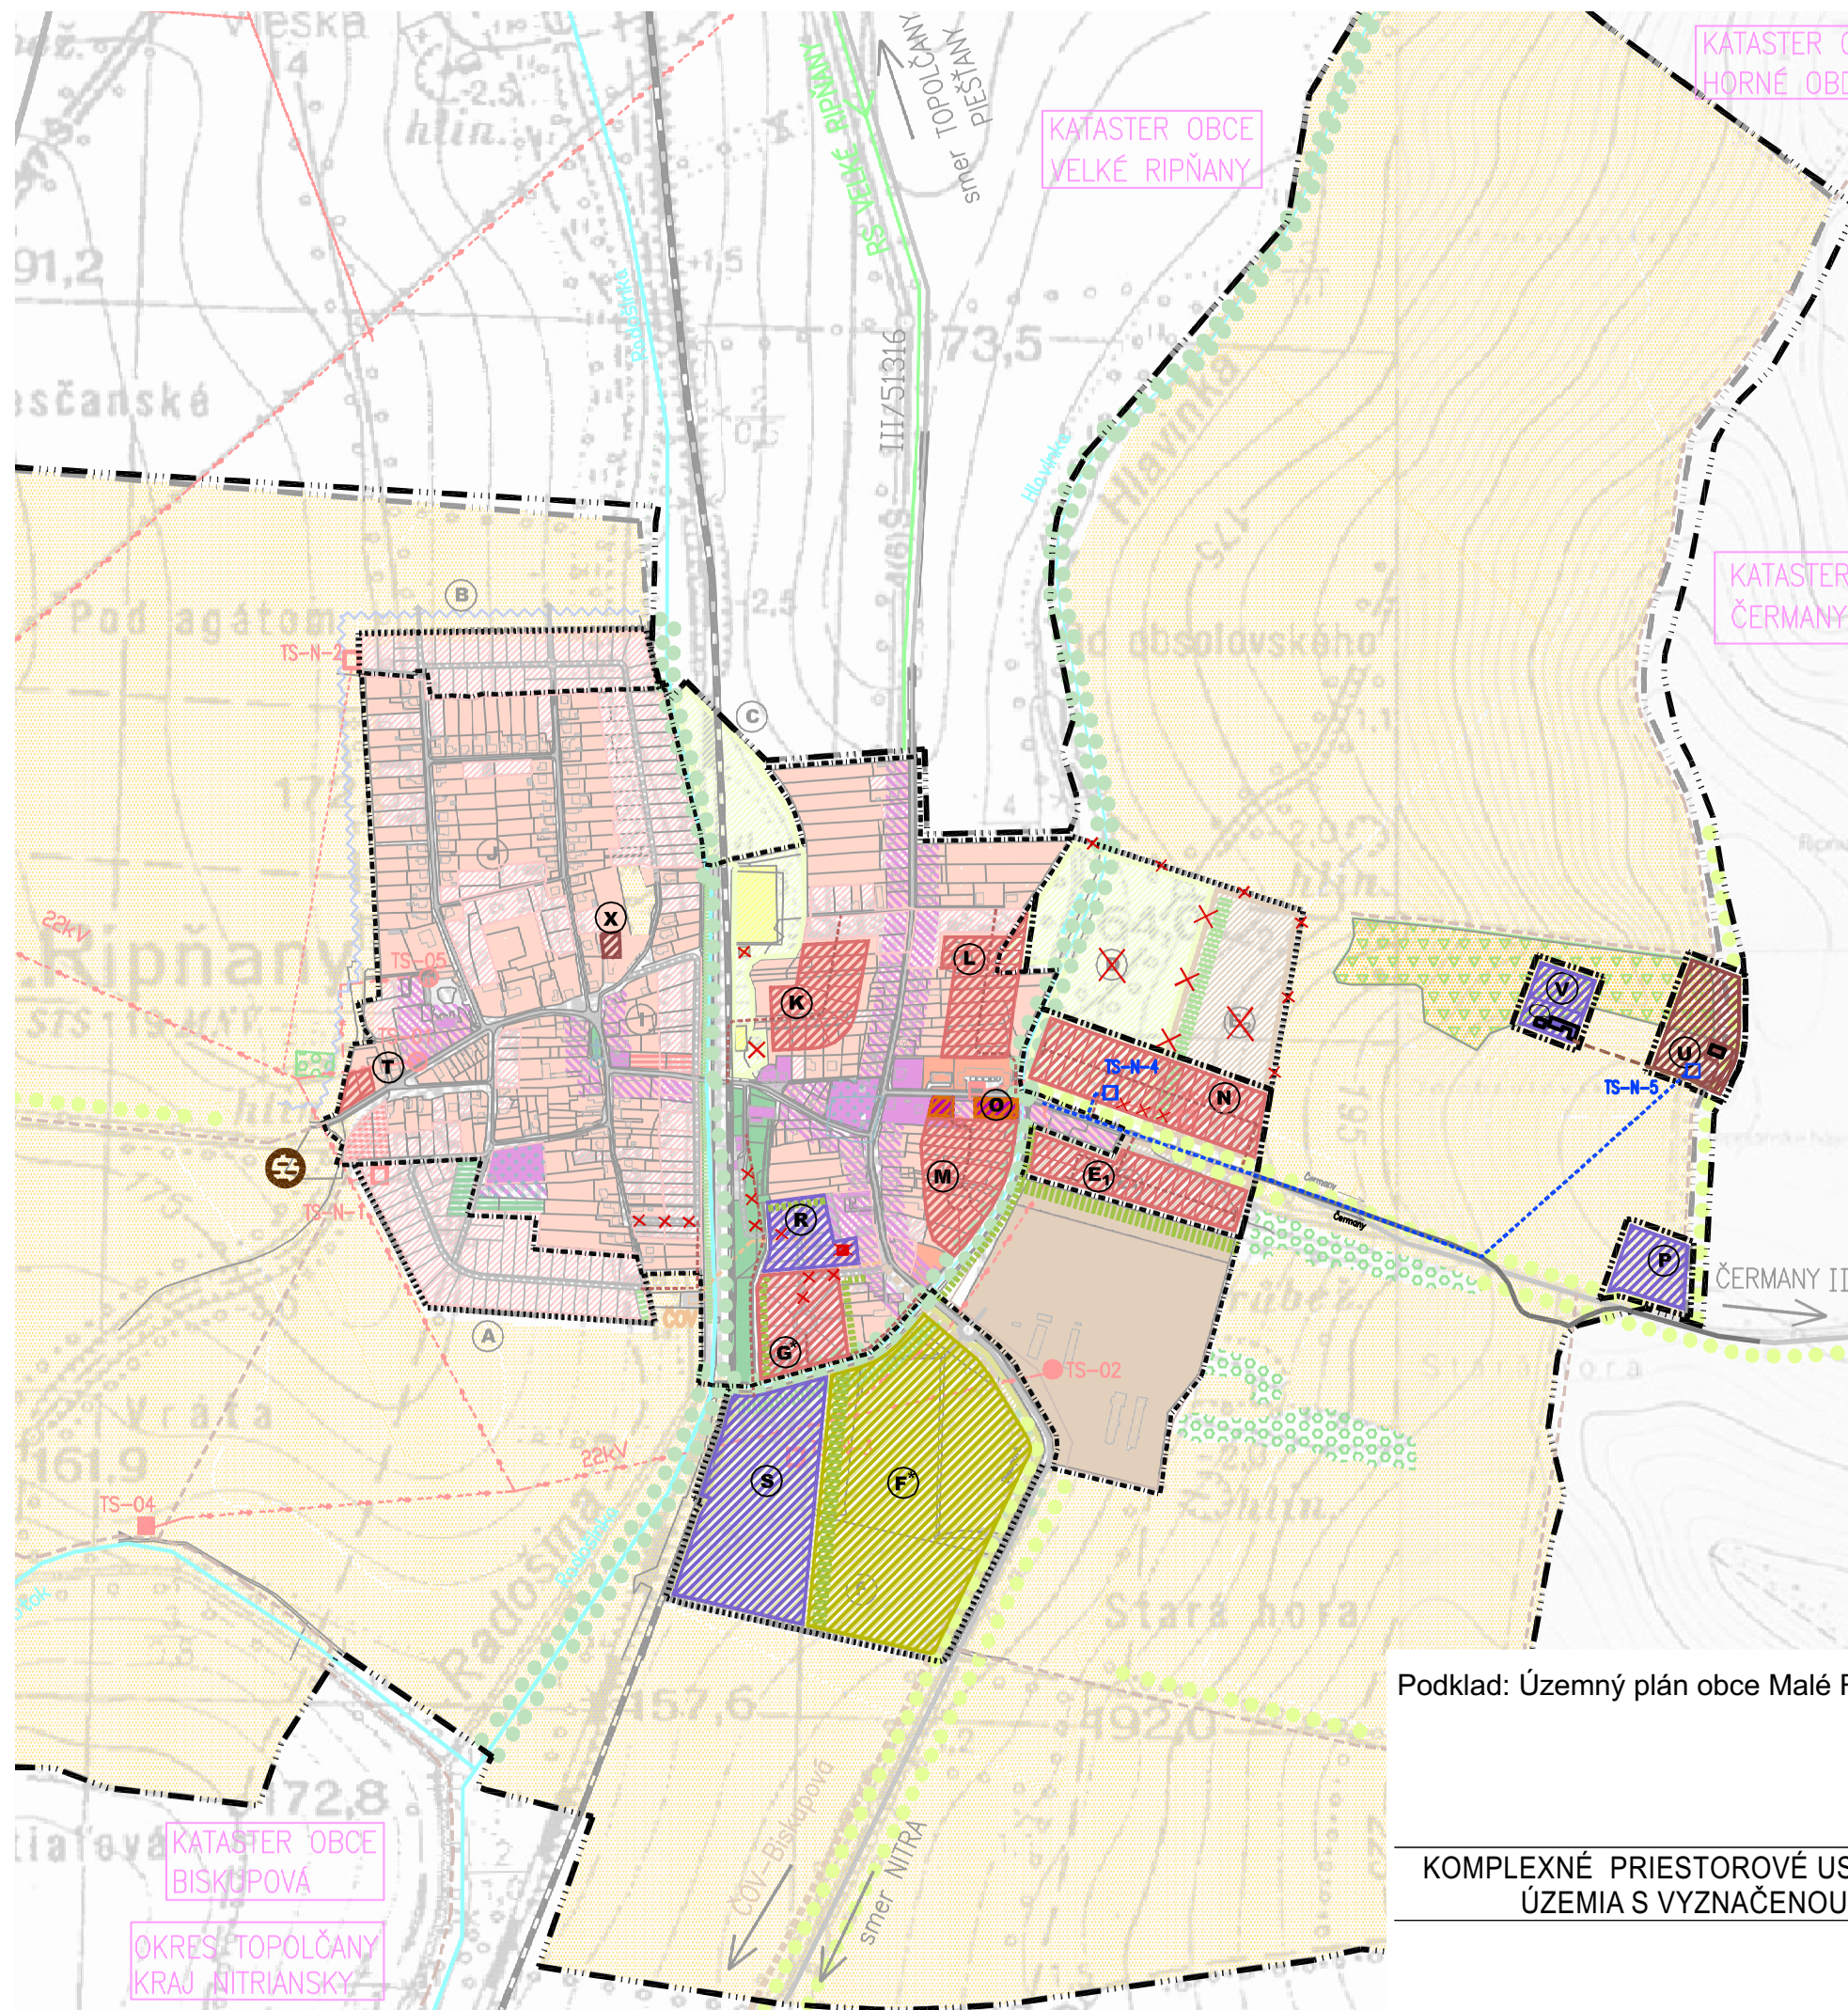

# LEGENDA

| STAV | NÁVRH | ZaDč.1/2012                                           |
|------|-------|-------------------------------------------------------|
|      |       | -ÚZEMIE OBYTNÉ-RODINNÉ DOMY                           |
|      |       | -ÚZEMIE OBYTNÉ-BYTOVÉ DOMY                            |
|      |       | -ÚZEMIE OBYTNÉ-OBČANSKÁ VYBAVENOSŤ                    |
|      |       | -ÚZEMIE OBYTNÉ-BÝVANIE A OBČ. VYBAVENOSŤ              |
|      |       | -ÚZEMIE REKREAČNÉ                                     |
|      |       | -ÚZEMIE VÝROBNÉ -POLNOHOSPODÁRSTVO                    |
|      |       | -ÚZEMIE VÝROBNÉ -PRIEMYSEL                            |
|      |       | -ÚZEMIE VÝROBNÉ -TECHN.VYBAVENIE ÚZEMIA               |
|      |       | -CINTORÍN                                             |
|      |       | -VEREJNÁ ZELEŇ                                        |
|      |       | -SPRIEVODNÁ LÍNOVÁ ZELEŇ                              |
|      |       | -OCHRANNÁ BARIÉROVÁ ZELEŇ                             |
|      |       | -LESNÝ PORAST                                         |
|      |       | -SADY                                                 |
|      |       | -ORNÁ PODA                                            |
|      |       | -MIESTNA KOMUNIKAČNÁ SIET'                            |
|      |       | -ÚČELOVÁ KOMUNIKÁCIA-POLNÉ CESTY                      |
|      |       | -ŽELEZNICA REGIONÁLNEHO VÝZNAMU                       |
|      |       | -TRAFOSTANICA MUROVANÁ/STOŽIAROVÁ                     |
|      |       | -EL.VEDENIE 22kV-VZDUŠNÉ/NÁVRH ZEMNÉ                  |
|      |       | -PRÍVODNÝ PLYNOVOD                                    |
|      |       | -VODNÝ TOK                                            |
|      |       | -ODVODŇOVACÍ RIGOL                                    |
|      |       | -NAPOJENIE KANAL. NA KANAL.ZBERAČ Z UPN VUC           |
|      |       | -KANALIZAČNÝ ZBERAČ-NÁVRH UPN VUC                     |
|      |       | -HR.ZASTAV. ÚZEMIA OBCE K 1.1.1990/ROZŠÍRENIE         |
|      |       | -HR.ZASTAV. ÚZEMIA OBCE                               |
|      |       | -HRANICA KATASTRA                                     |
|      |       | -HRANICA OKRESU A KRAJA                               |
|      |       | -KRUHOVÝ OBJAZD                                       |
|      |       | -PLÁNOVANÉ VSTUPY DO ÚZEMIA                           |
|      |       | -ROZVOJOVÉ LOKALITY                                   |
|      |       | -ZRUŠENIE                                             |
|      |       | -EXIST. SKLÁDKA MIMO PREVÁDZKY (DEFINITÍVNE UZAVRETÁ) |

Podklad: Územný plán obce Malé Ripňany, Zmeny a doplnky č.1/2012 - K2 ateliér, s.r.o, 2013

KOMPLEXNÉ PRIESTOROVÉ USPORIADANIE A FUNKČNÉ VYUŽITIE  
ÚZEMIA S VYZNAČENOU ZÁVÄZNOU ČASŤOU A VPS