


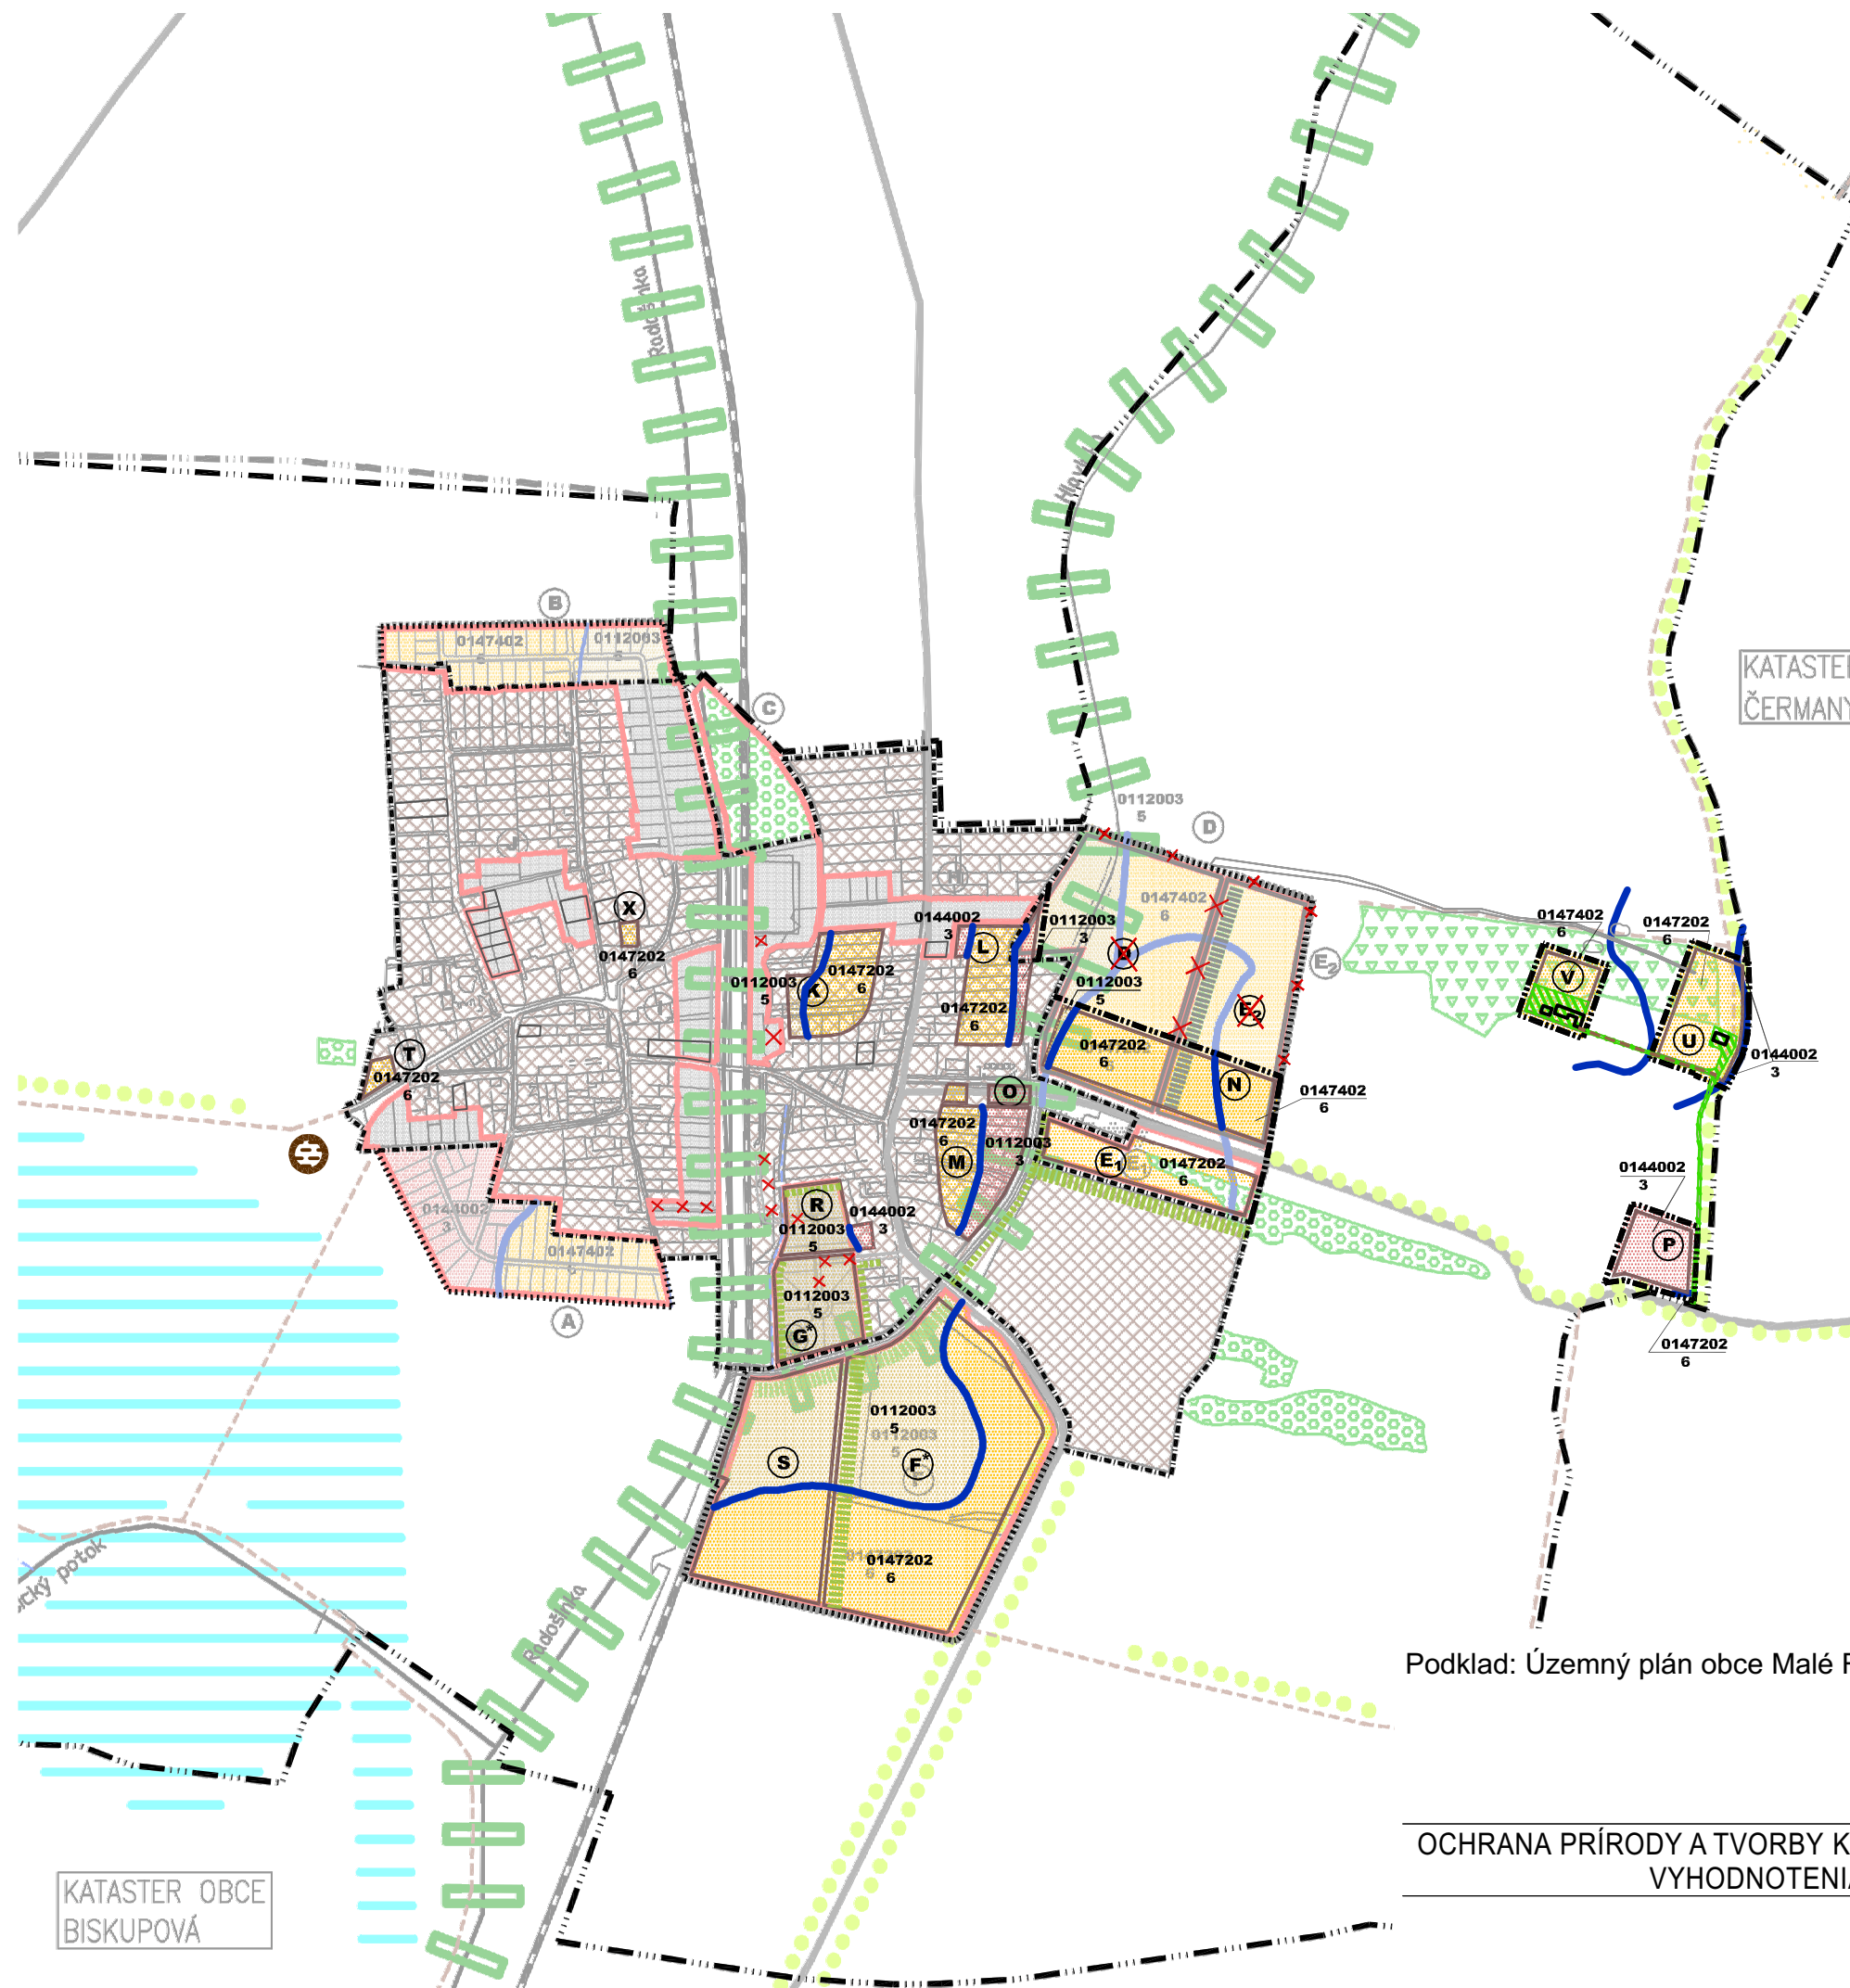

LEGENDA

STAV	NÁVRH	ZaDč.1/2012
		-ORNÉ PODY SKUPINY 3
		-ORNÉ PODY SKUPINY 5
		-ORNÉ PODY SKUPINY 6
		-HRANICA BPEJ
		-ČÍSLO BPEJ/BONITNÁ SKUPINA
		-NAVRHOVANÝ ZÁBER PPLF
		-ZASTAVANÉ PLOCHY
		-SADY
		-LESNÝ PORAST
		-LÍNIOVÁ ZELEŇ
		-BARIÉROVÁ OCHRANNÁ ZELEŇ
		-ODVODNENIE-MELIORÁCIE-ZDROJ UPN VUC
		-ODVODŇOVACÍ KANÁL
		-BIOKORIDOR REGIONÁLNEHO VÝZNAMU (NÁVRH UPN VÚC NITRIAN. KRAJA)
		-BIOCENTRUM REGIONÁLNEHO VÝZNAMU, CHRÁNENÝ AREÁL-(NÁVRH UPN VÚC)
		-ZBERNÁ KOMUNIKÁCIA II/514
		-MIESTNE KOMUNIKÁCIE
		-ÚČELOVÁ KOMUNIKÁCIA-POLNÉ CESTY
		-VODNÝ TOK
		-ŽELEZNICA REGIONÁLNEHO VÝZNAMU
		-HR.ZAST.ÚZ.OBCE K 1.1.1990/ROZŠÍRENIE
		-HRANICA KATASTRA
		-HRANICA OKRESU, KRAJA
		-ZRUŠENÉ LOKALITY
		-ZRUŠENIE
		-PLOCHY UŽ VYŇATÉ Z PPLF
		-ROZVOJOVÉ LOKALITY
		-EXIST.SKLÁDKA MIMO PREVÁDZKY (DEFINITÍVNE UZAVRETÁ)

Podklad: Územný plán obce Malé Ripňany, Zmeny a doplnky č.1/2012 - K2 ateliér, s.r.o, 2013

OCHRANA PRÍRODY A TVORBY KRAJINY VRÁTANE PRVKOV ÚSESu A
VYHODNOTENIA ZÁBERU PP a LP