



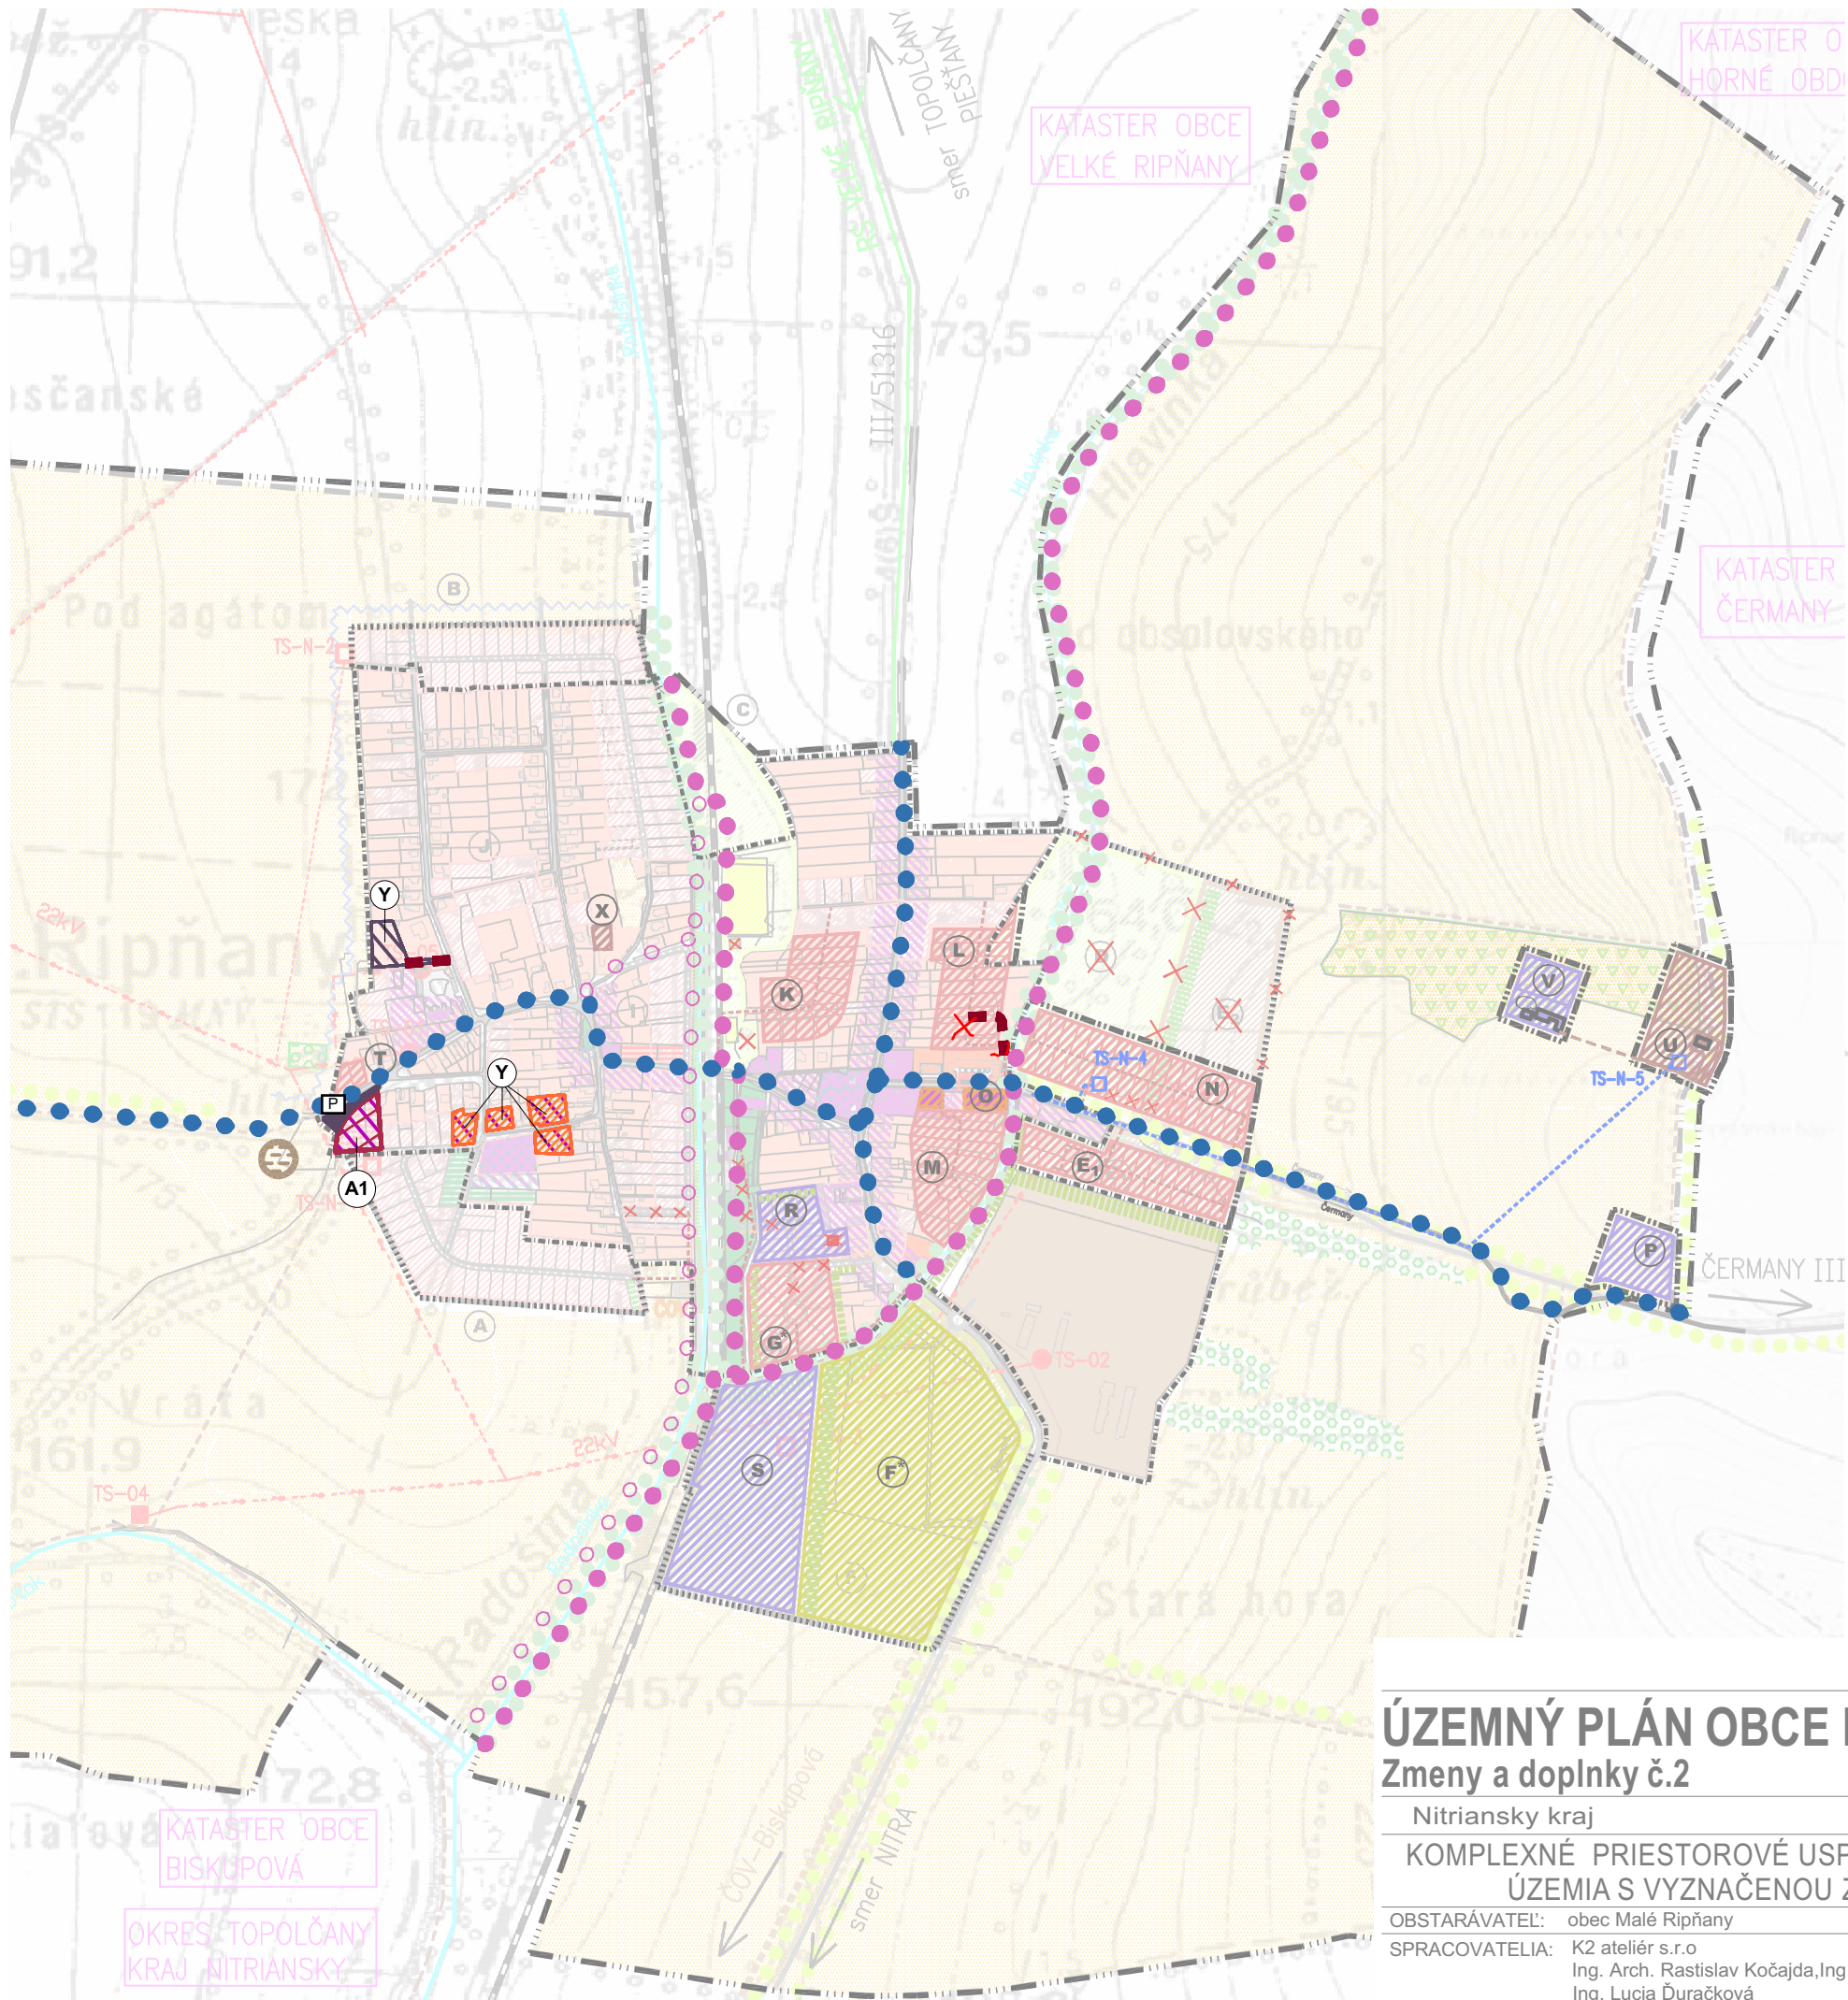

LEGENDA		
STAV	NÁVRH	ZaDč.1/2012
		-ÚZEMIE OBYTNÉ-RODINNÉ DOMY
		-ÚZEMIE OBYTNÉ-BYTOVÉ DOMY
		-ÚZEMIE OBYTNÉ-OBČANSKÁ VYBAVENOSŤ
		-ÚZEMIE OBYTNÉ-BÝVANIE A OBČ. VYBAVENOSŤ
		-ÚZEMIE REKREAČNÉ
		-ÚZEMIE VÝROBNÉ -POLNOHOSPODÁRSTVO
		-ÚZEMIE VÝROBNÉ -PRIEMYSEL
		-ÚZEMIE VÝROBNÉ -TECHN.VYBAVENIE ÚZEMIA
		-CINTORÍN
		-VEREJNÁ ZELEŇ
		-SPRIEVODNÁ LÍNOVÁ ZELEŇ
		-OCHRANNÁ BARIÉROVÁ ZELEŇ
		-LESNÝ PORAST
		-SADY
		-ORNÁ PODA
		-MIESTNA KOMUNIKAČNÁ SIET'
		-ÚČELOVÁ KOMUNIKÁCIA-POLNÉ CESTY
		-ŽELEZNICA REGIONÁLNEHO VÝZNAMU
		-TRAFOSTANICA MUROVANÁ/STOŽIAROVÁ
		-EL.VEDENIE 22kV-VZDUŠNÉ/NÁVRH ZEMNÉ
		-PRÍVODNÝ PLYNOVOD
		-VODNÝ TOK
		-ODVODŇOVACÍ RIGOL
		-NAPOJENIE KANAL. NA KANAL.ZBERAČ Z UPN VUC
		-KANALIZAČNÝ ZBERAČ-NÁVRH UPN VUC
		-HR.ZASTAV. ÚZEMIA OBCE K 1.1.1990/ROZŠÍRENIE
		-HR.ZASTAV. ÚZEMIA OBCE
		-HRANICA KATASTRA
		-HRANICA OKRESU A KRAJA
		-KRUHOVÝ OBJAZD
		-PLÁNOVANÉ VSTUPY DO ÚZEMIA
		-ROZVOJOVÉ LOKALITY
		-ZRUŠENIE
		-EXIST. SKLÁDKA MIMO PREVÁDZKY (DEFINITÍVNE UZAVRETÁ)
		-CYKLOTRASA

LEGENDA - ZMENY A DOPLNKY č.2

STAV	NÁVRH	
		ÚZEMIE OBYTNÉ - BÝVANIE A OBČ. VYBAVENOSŤ
		ÚZEMIE ZMIEŠANÉ - BÝVANIE V BYTOVÝCH DOMOCH A NEKOMERČNÁ OBČ. VYBAVENOSŤ
		TECHNICKÉ VYBAVENIE ÚZEMIA - KOMUNÁLNY DVOR
		MIESTNA KOMUNIKAČNÁ SIET'
		P PARKOVISKO
		Z ROZVOJOVÉ LOKALITY
		CYKLOTRASA
		ZRUŠENIE LÍNOVÝCH PRVKOV

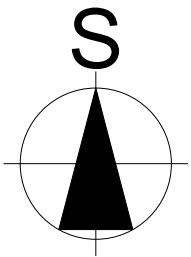

ÚZEMNÝ PLÁN OBCE MALÉ RIPŇANY

Zmeny a doplnky č.2

Nitriansky kraj
okres Topoľčany
KOMPLEXNÉ PRIESTOROVÉ USPORIADANIE A FUNKČNÉ VYUŽITIE
ÚZEMIA S VYZNAČENOU ZÁVÄZNOU ČASŤOU A VPS

OBSTARÁVATEĽ: obec Malé Ripňany
SPRACOVATEĽIA: K2 ateliér s.r.o
Ing. Arch. Rastislav Kočajda, Ing. Arch. Miroslava Kočajdová
Ing. Lucia Ďuračková



MIERKA
1:10000
Č.V.
2
DÁTUM
12/2023