


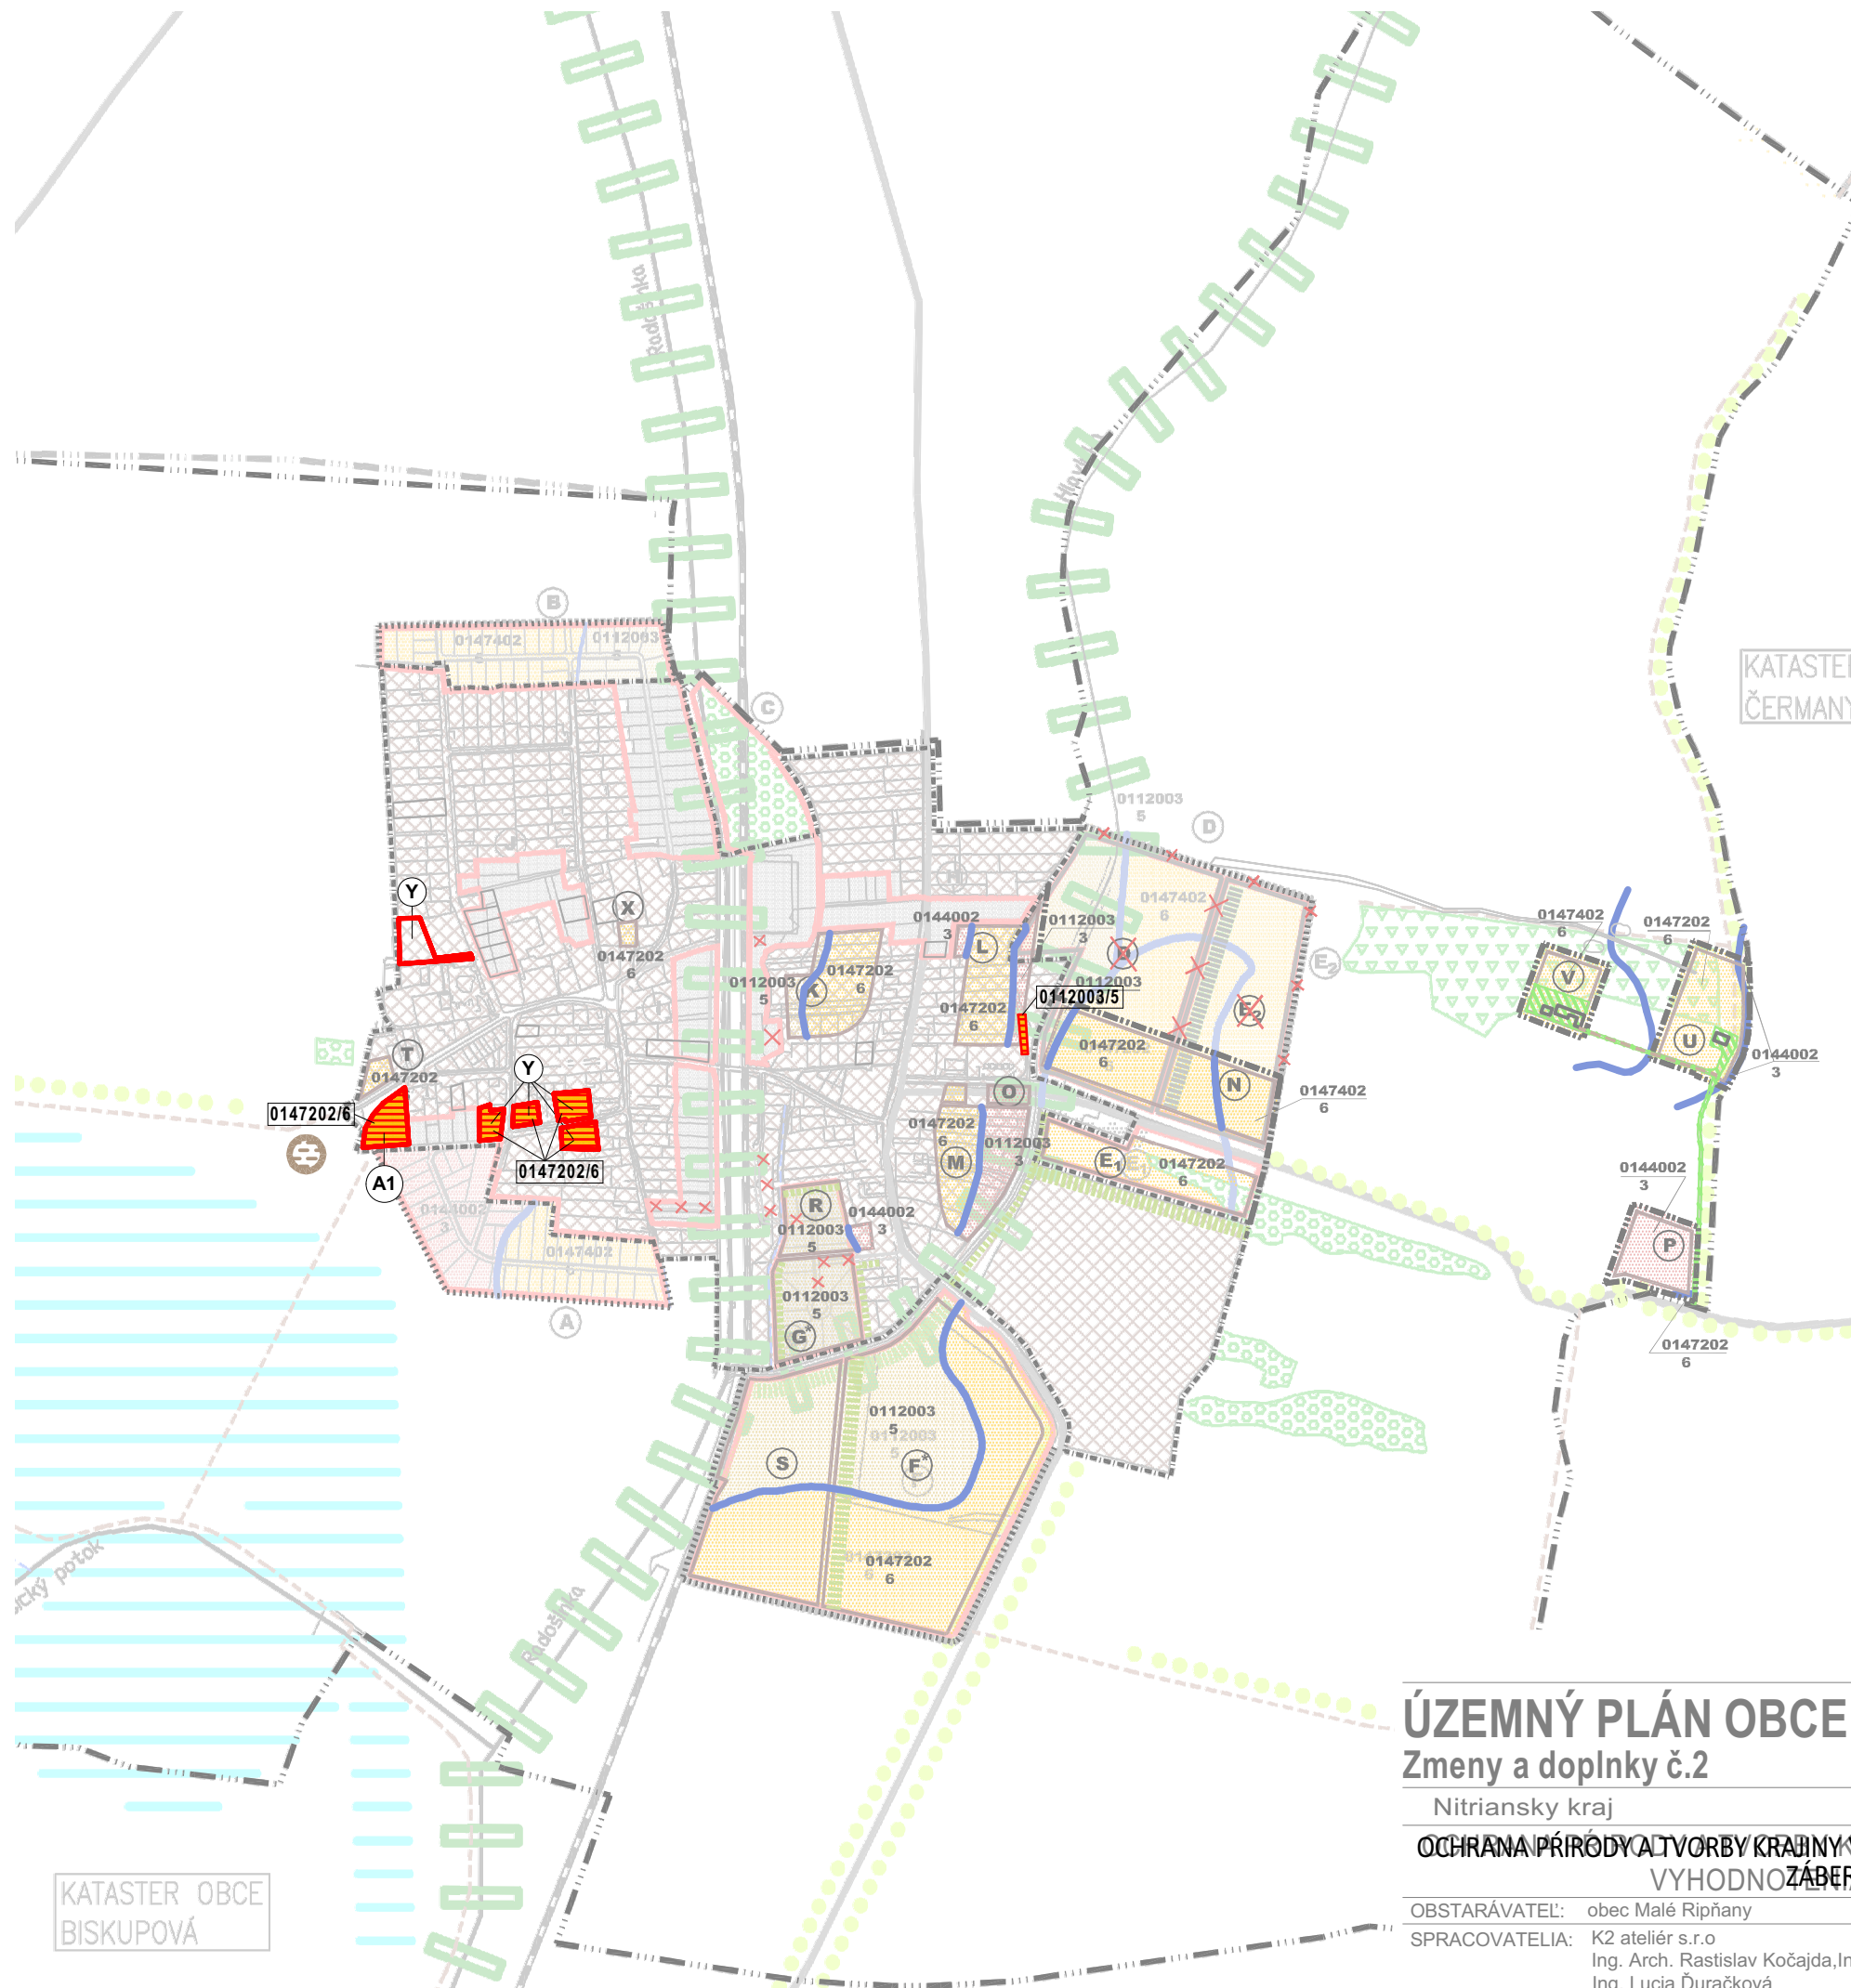

LEGENDA

STAV	NÁVRH	ZaDč.1/2012
		-ORNÉ PODY SKUPINY 3
		-ORNÉ PODY SKUPINY 5
		-ORNÉ PODY SKUPINY 6
		-HRANICA BPEJ
		-ČÍSLO BPEJ/BONITNÁ SKUPINA
		-NAVRHOVANÝ ZÁBER PPLF
		-ZASTAVANÉ PLOCHY
		-SADY
		-LESNÝ PORAST
		-LÍNIOVÁ ZELEŇ
		-BARIÉROVÁ OCHRANNÁ ZELEŇ
		-ODVODNENIE-MELIORÁCIE-ZDROJ UPN VUC
		-ODVODŇOVACÍ KANÁL
		-BIOKORIDOR REGIONÁLNEHO VÝZNAMU (NÁVRH UPN VÚC NITRIAN. KRAJA)
		-BIOCENTRUM REGIONÁLNEHO VÝZNAMU, CHRÁNENÝ AREÁL-(NÁVRH UPN VÚC)
		-ZBERNÁ KOMUNIKÁCIA II/514
		-MIESTNE KOMUNIKÁCIE
		-ÚČELOVÁ KOMUNIKÁCIA-POLNÉ CESTY
		-VODNÝ TOK
		-ŽELEZNICA REGIONALNEHO VÝZNAMU
		-HR.ZAST.ÚZ.OBCE K 1.1.1990/ROZŠÍRENIE
		-HRANICA KATASTRA
		-HRANICA OKRESU, KRAJA
		-ZRUŠENÉ LOKALITY
		-ZRUŠENIE
		-PLOCHY UŽ VYŇATÉ Z PPLF
		-ROZVOJOVÉ LOKALITY
		-EXIST.SKŁÁDKA MIMO PREVÁDZKY (DEFINITÍVNE UZAVRETÁ)

LEGENDA - ZMENY A DOPLNKY č.2


STAV	NÁVRH	
		ROZVOJOVÉ LOKALITY
		ČÍSLO BPEJ/ BONITNÁ SKUPINA
		HRANICA ROZVOJOVEJ LOKALITY
		POLNOHOSPODÁRSKE PÔDY SKUPINY 5, 6
		NAVRHOVANÝ ZÁBER POLNOHOSPODÁRSKEJ PÔDY

ÚZEMNÝ PLÁN OBCE MALÉ RIPŇANY

Zmeny a doplnky č.2

Návrh
Nitriansky kraj
okres Topoľčany
OCHRANA PRÍRODY A TVORBY KRAJINY VRÁTANE PRVKOV ÚSESU A VYHODNOTENIA
VYHODNOTENIE ZÁBERU PP a LP

OBSTARÁVATEL: obec Malé Ripňany
SPRACOVATELIA: K2 ateliér s.r.o
Ing. Arch. Rastislav Kočajda, Ing. Arch. Miroslava Kočajdová
Ing. Lucia Ďuračková

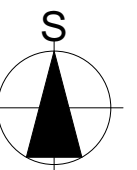

MIERKA
1:10000
Č.v.
8
DATUM
12/2023