


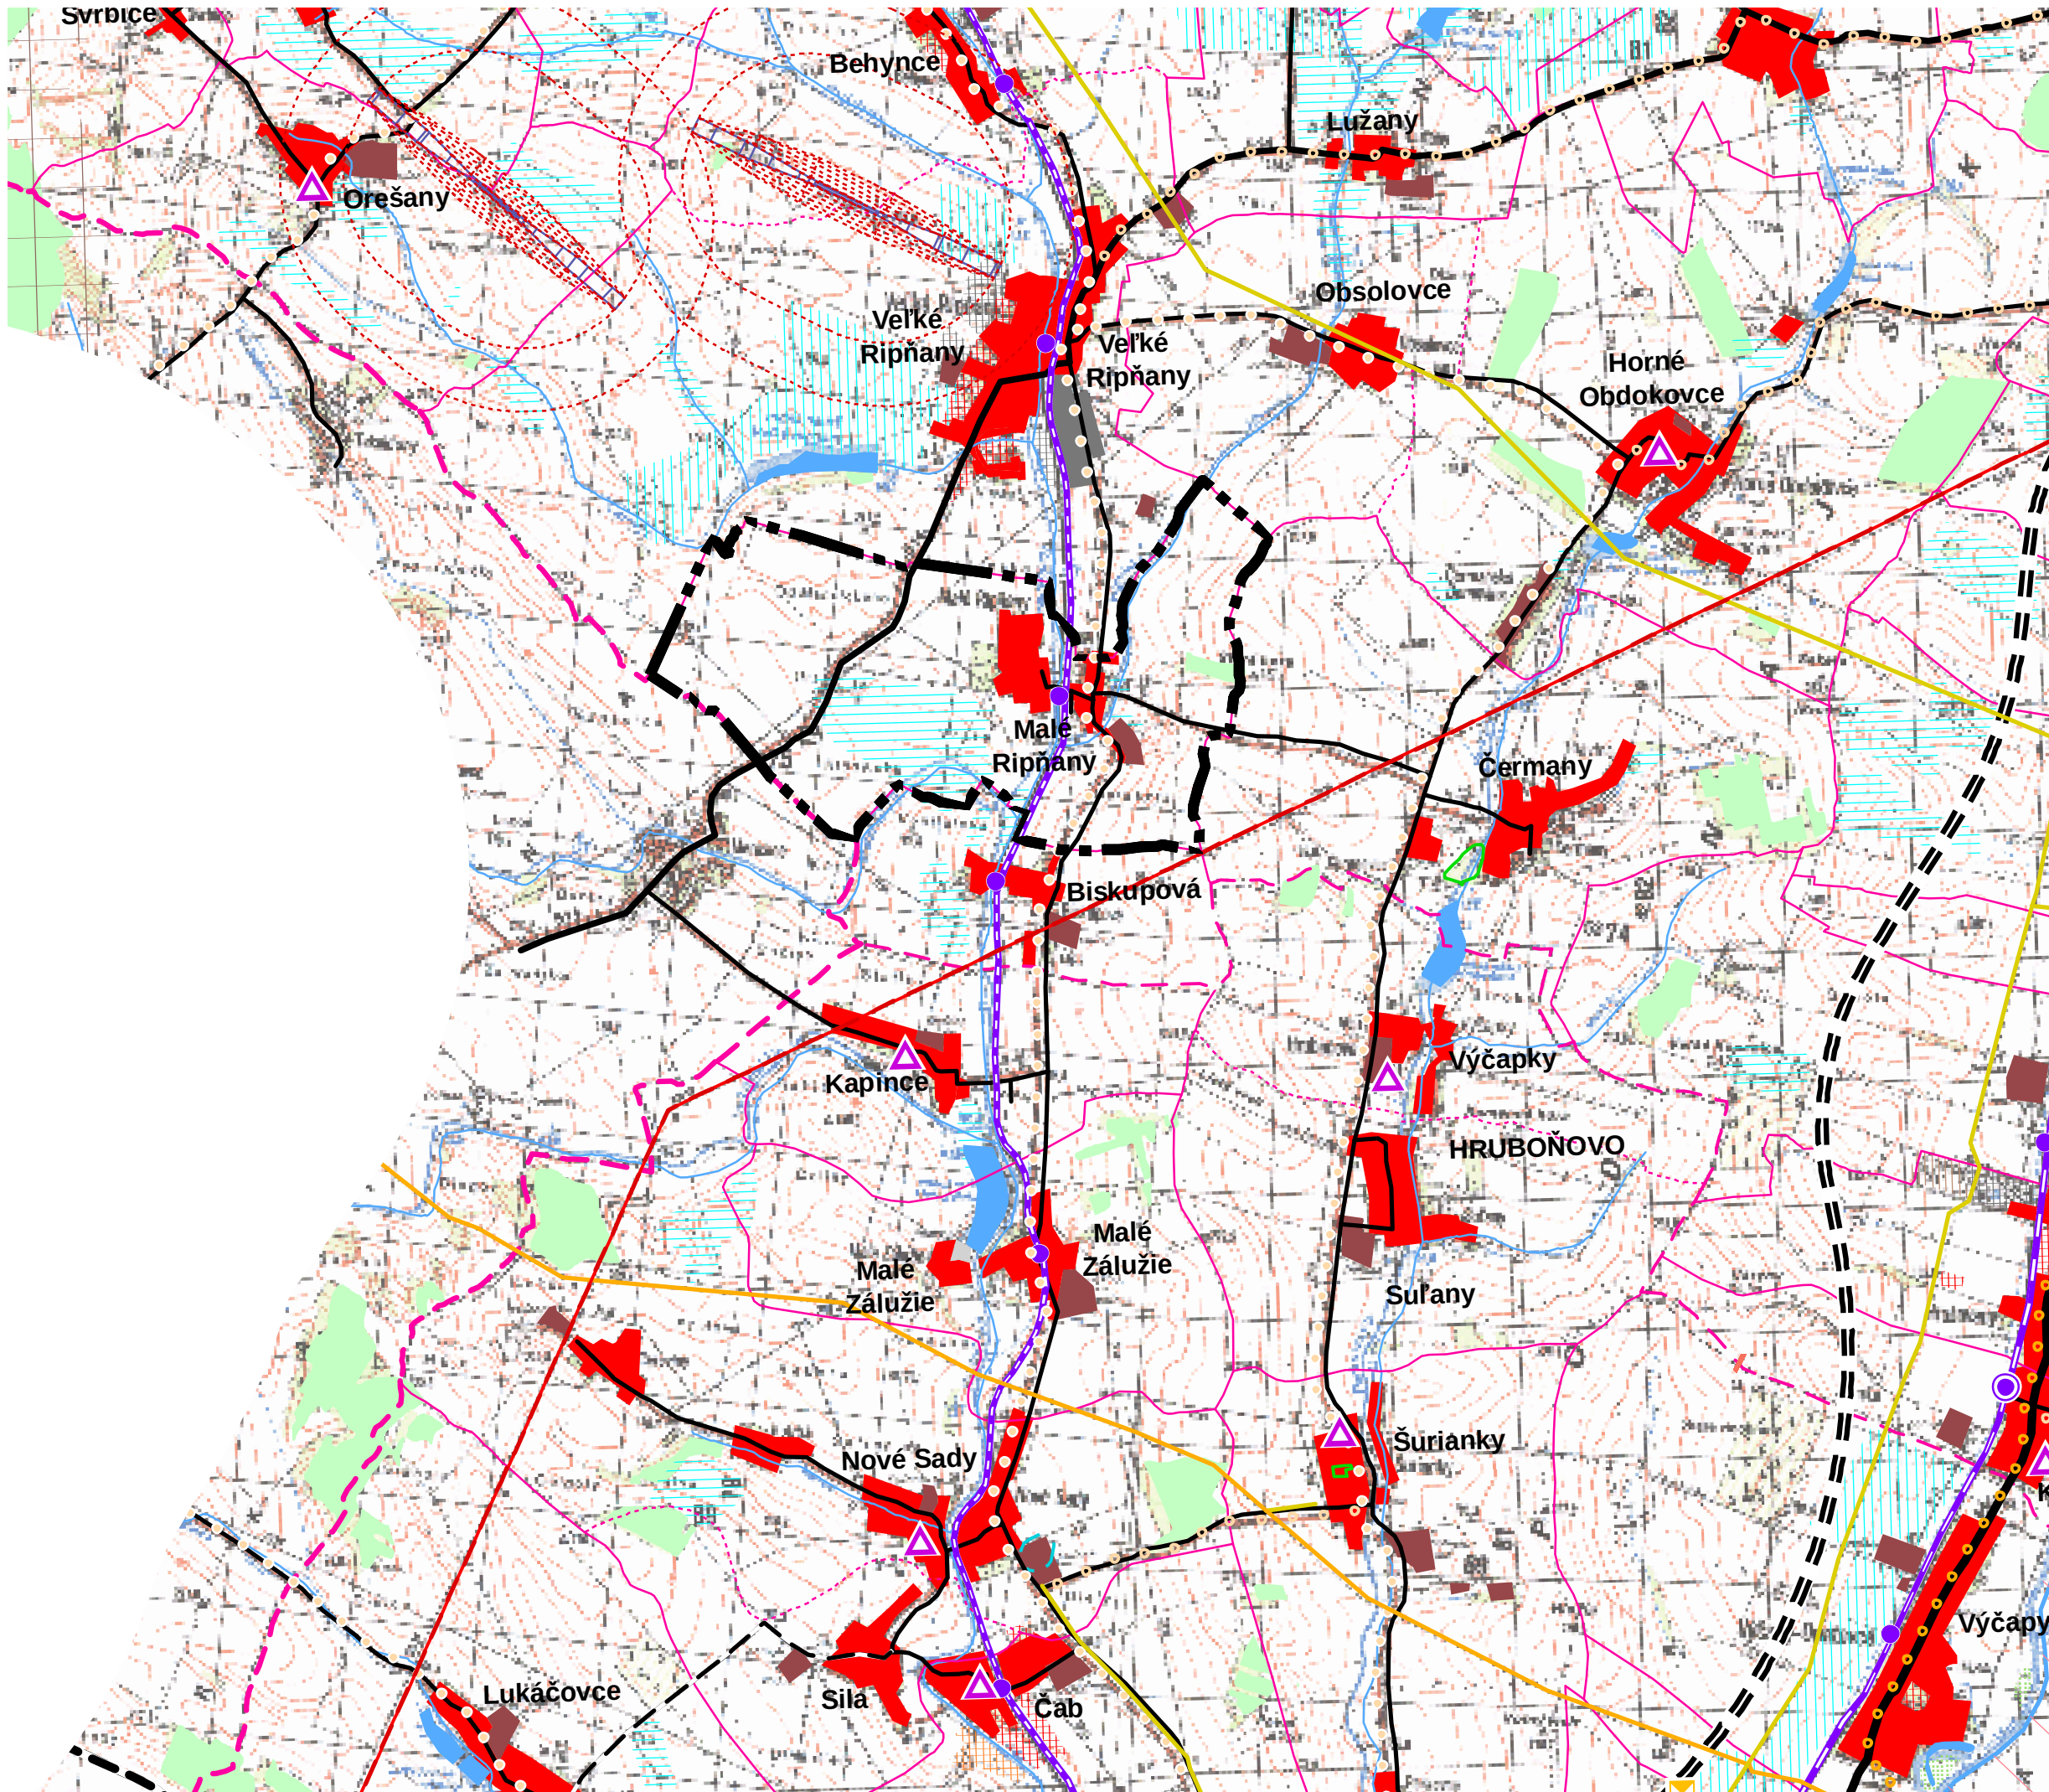

LEGENDA

súčasný stav

rozvojové zámery

hranica Slovenskej republiky

hranica kraja

hranica okresu

hranica ZÚJ

hranica ÚTJ

bytovokomunálna plocha

občianske vybavenie nadregionálneho a regionálneho významu

rekreácia, cestovný ruch a šport

výrobná plocha

plocha technickej infraštruktúry, dopravy

poľnohospodárska výroba

plocha špeciálneho určenia

plocha špecifickej zelene

vodná plocha, tok

lesopark

les

trávnny porast

močiar, slatina

odvodnenia

závlahy

obec s rekreačnou funkciou

hranica rekreačného územného celku

zvernica, obora, bažantnica

mestská pamiatková rezervácia, PRCA a jej ochranné pásmo (platné a navrhované)

pamiatková zóna a jej ochranné pásmo (platné a navrhované)

národná kultúrna pamiatka (hrad, zrúcanina) a jej ochranné pásmo (platné a navrhované)

múzeum, galéria a muzeálne expozície

územie s väzbou na kult.-hist. potenciál

kultúro-historický potenciál - väzby na zahraničie

osídlenie s väzbami na poľnohospodárstvo

pásmo hygienickej ochrany vodného zdroja

ochranné pásmo prírodného liečivého zdroja - I. stupeň

ochranné pásmo prírodného liečivého zdroja - II. stupeň

chránené územie geotermálnej energie

geotermálny vrt

rychlostná cesta

cesta 1. triedy - štvorpruh

cesta 1. triedy

cesta 3. triedy

mestská komunikácia

mimoúrovňová křižovatka

železničná trať - hlavná

železničná trať - vedľajšia

integrovaný systém RHD

stanica ŽSR

stanica ŽSR - nesamosiatná

zastávka ŽSR

pohraničná prechodová stanica

vodná cesta - Dunaj

vodná cesta - Váh

prístav

kompa

vodné dielo

prekladisko

terminál kombinovanej prepravy

hraničný priechod

letisko

ochranné pásmo letiska

medzinárodná cykloturistická trasa (EURO VELO 06)

významná cykloturistická trasa (podľa hierarchie v texte: Z1, Z2, Z3)

ostatná cykloturistická trasa (podľa hierarchie v texte: Z4, Z5, D1, D2)

maloplošné chránené územie

veľkoplošné chránené územie

ramsarská lokalita

chránené vtáčie územie

mokrade národného významu

územie európskeho významu

súčasný stav

rozvojové zámery

jadrová elektráreň

vodná elektráreň

malá vodná elektráreň

elektrická stanica 400 kV

elektrická stanica 200 kV

rozvodňa 400 kV

rozvodňa 110 kV

elektrické vedenie 400 kV

elektrické vedenie 220 kV

elektrické vedenie 110 kV - vzdušné

prepúšťacia stanica plynového vedenia

kompresorová stanica plynového vedenia

teplovod

ropovod

plynovod tranzitný

plynovod medzistátny

plynovod VVTL, VTL

dobyvacie priestory

rašelinisko

chránené ložiskové územie

ložisko nevyťažovaných nerastov

podzemné zásobníky zemného plynu

poddolované územie

územie s výskytom vydobyých podzemných priestorov

územie geologickej preskúmanosti

selznické územie

územie náchylné na zosuvy

staré banské dielo

zdroj znečistenia ovzdušia

ložisko rádioaktívnych odpadov

skládka odpadov na odpad, ktorý nie je nebezpečný

skládka odpadov na inertný odpad

skládka odpadov na nebezpečný odpad

súčasný stav

rozvojové zámery

rychlostná cesta

cesta 1. triedy - štvorpruh

cesta 1. triedy

cesta 3. triedy

mestská komunikácia

mimoúrovňová křižovatka

železničná trať - hlavná

železničná trať - vedľajšia

integrovaný systém RHD

stanica ŽSR

stanica ŽSR - nesamosiatná

zastávka ŽSR

pohraničná prechodová stanica

vodná cesta - Dunaj

vodná cesta - Váh

prístav

kompa

vodné dielo

prekladisko

terminál kombinovanej prepravy

hraničný priechod

letisko

ochranné pásmo letiska

medzinárodná cykloturistická trasa (EURO VELO 06)

významná cykloturistická trasa (podľa hierarchie v texte: Z1, Z2, Z3)

ostatná cykloturistická trasa (podľa hierarchie v texte: Z4, Z5, D1, D2)

maloplošné chránené územie

veľkoplošné chránené územie

ramsarská lokalita

chránené vtáčie územie

mokrade národného významu

územie európskeho významu

ÚZEMNÝ PLÁN OBCE MALÉ RIPŇANY

Zmeny a doplnky č.2

Nitriansky kraj

Návrh

okres Topoľčany

ŠIRŠIE VZŤAHY

OBSTARÁVATEL: obec Malé Ripňany

SPRACOVATELIA: K2 ateliér s.r.o

Ing. Arch. Rastislav Kočajda, Ing. Arch. Miroslava Kočajdová

Ing. Lucia Ďuračková

MIERKA
1:50000

Č.v.
1

DÁTUM
12/2023