


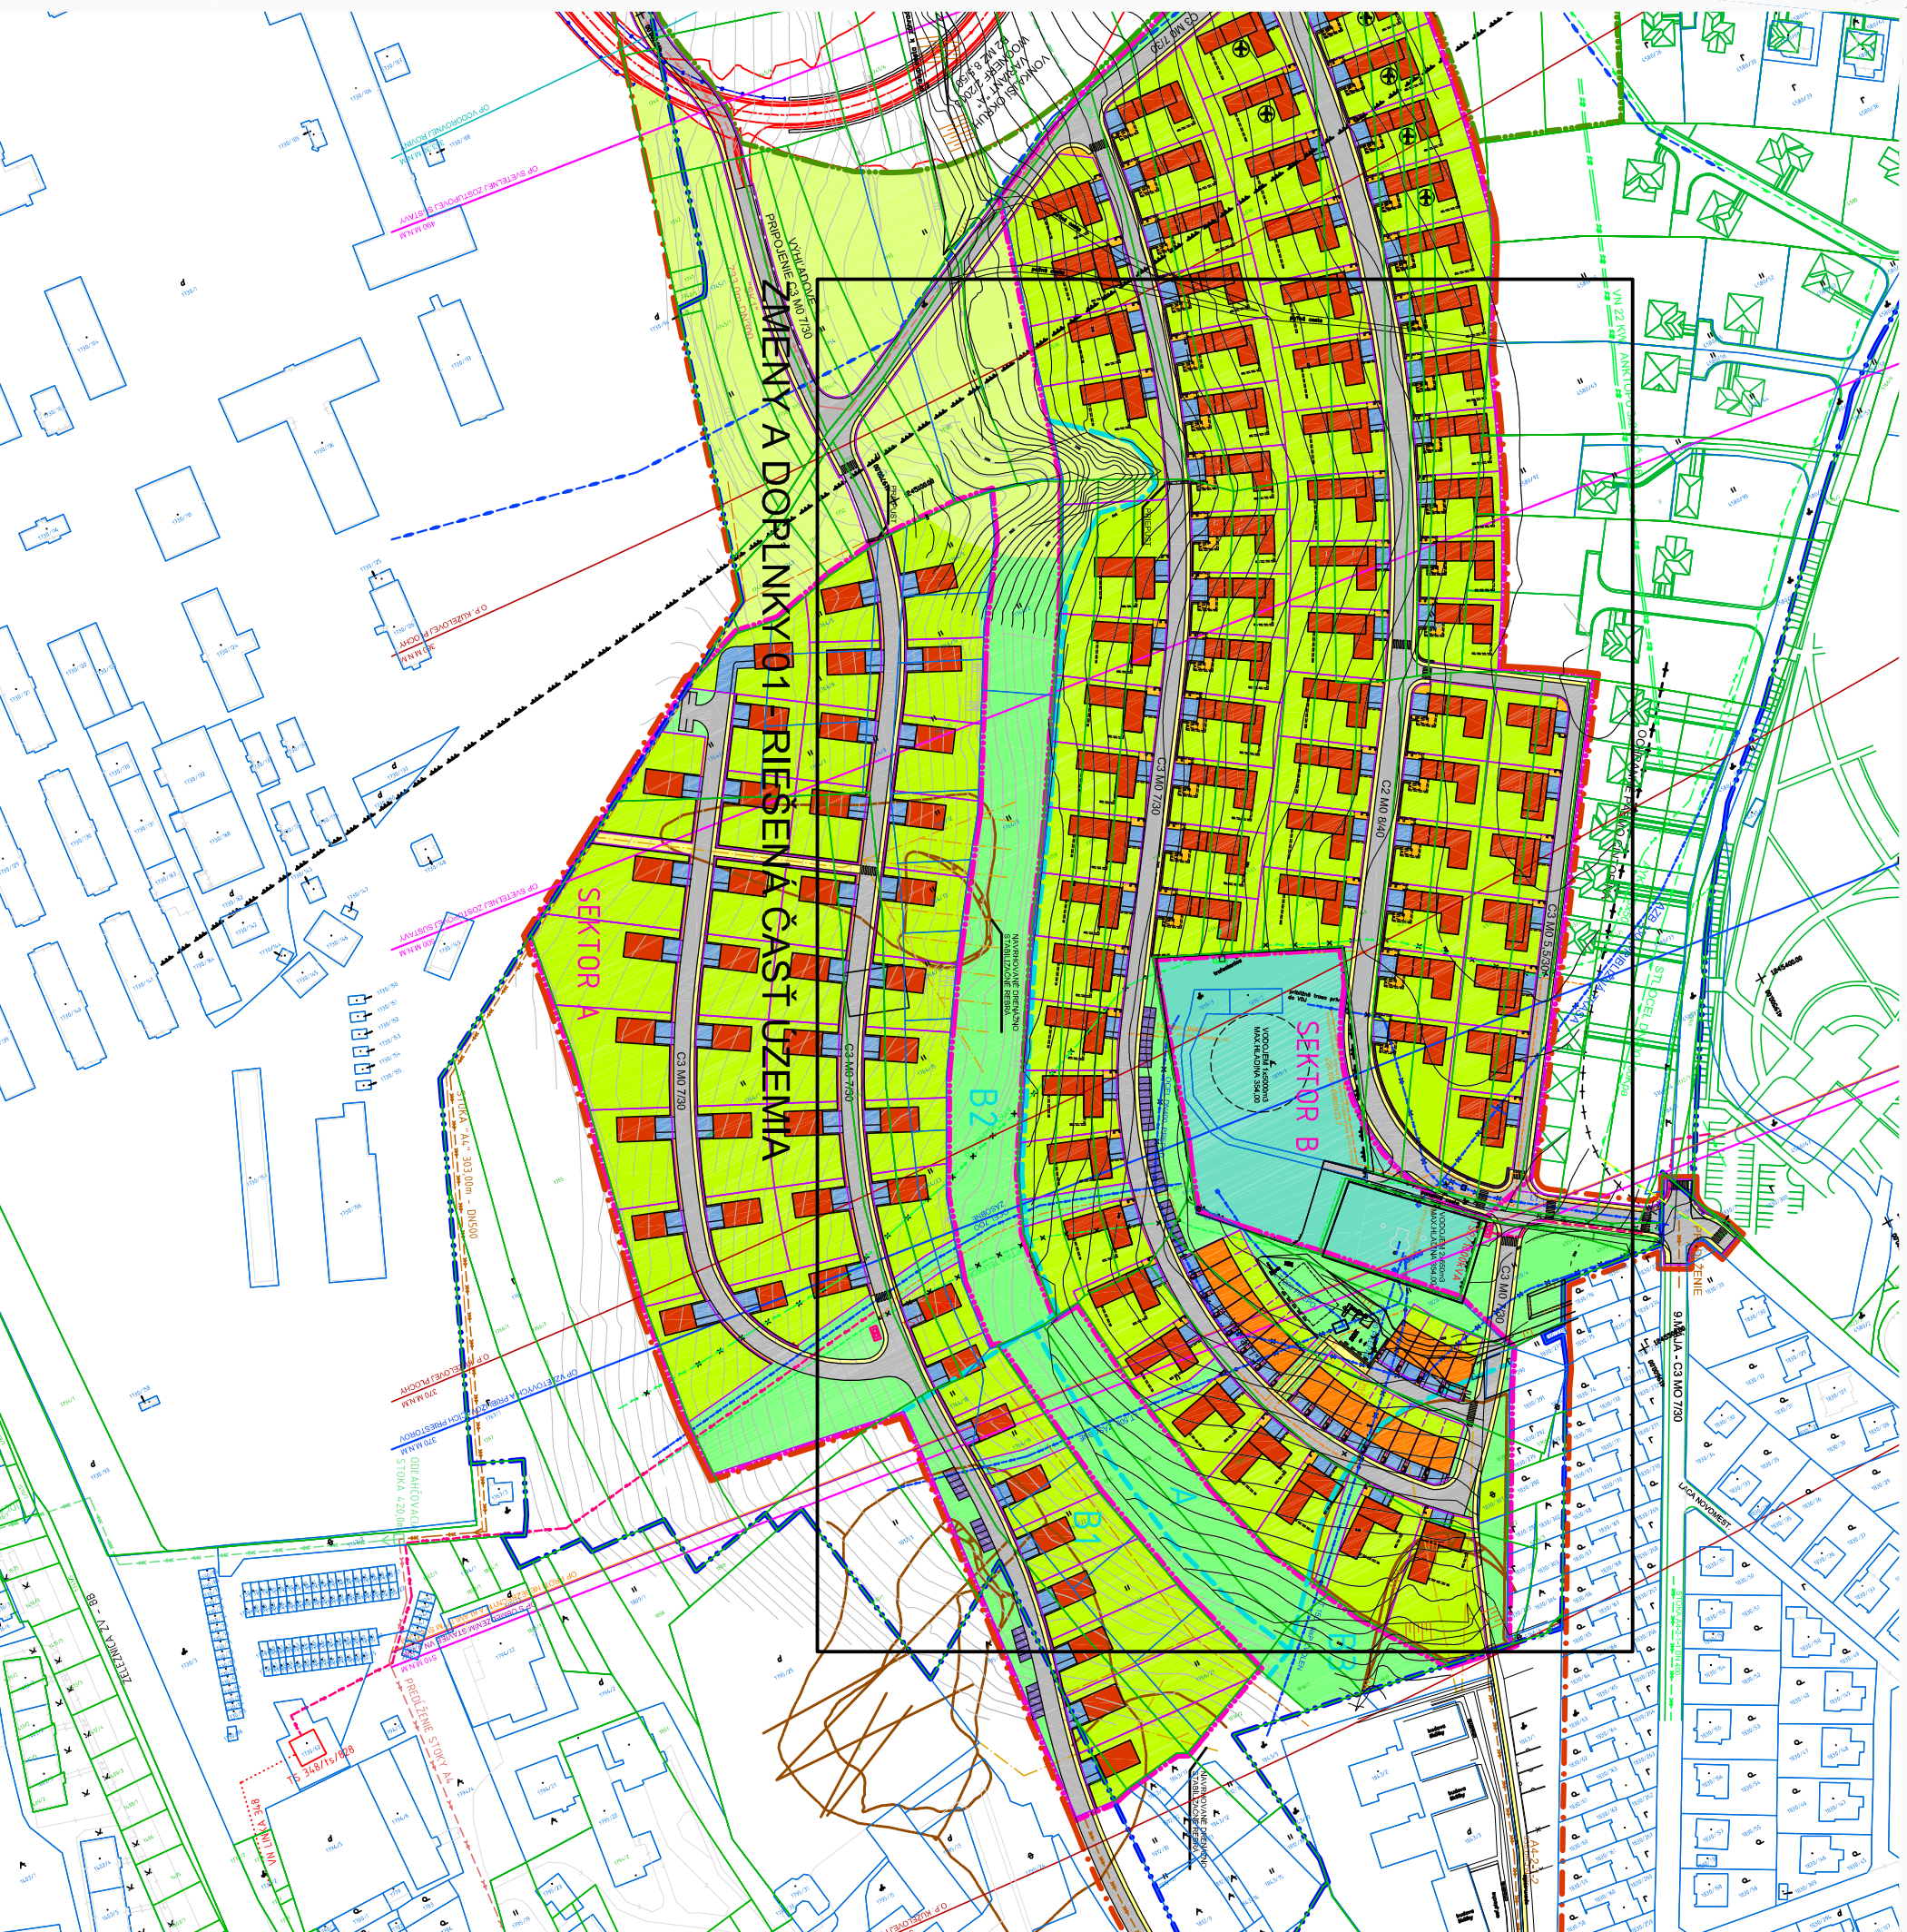

LEGENDA

- HRANICA RIEŠENÉHO ÚZEMIA
- HRANICA INTRAVILÁNU
- HRANICA INTRAVILÁNU - NÁVRH
- HRANICA SEKTORU
- PARCELA REGISTER KATASTRA "C"
- PARCELA REGISTER KATASTRA "E"
- NAVROVANÁ PARCELAČIA
- GEOLOGICKÝ ZLOŽITEĽSIE ÚZEMIE
- PODMIENECNE VHDNÉ K VYSTAVBE
- ZOSUVNÉ ÚZEMIE
- ROZDELENIE ÚZEMIA PODĽA IGP
- STABILIZAČNÉ OPATRENIA
- POVRCHOVÉ ODVODNOVACIE RIGOLY

OCHRANNÉ PÁSMO LETISKA SLIAC

- OP KUŽELOVEJ PLOCHY
- OP VZLET. A PRIBLÍŽ. PRIESTOROV
- OP SVETELNEJ ZOSTUPOVEJ SUSŤAVY
- OP VODROVNEJ ROVINY
- OP S OBMEDZENIM STAVIEB VN A VVN
- OP PROTI NEBEZPEČNÝM
- A KLAMĽVÝM SVETĽAM
- PARCELY A DOMY S UDELENOU VÝNIMKOU Z OP LETISKÁ SLIAC

LEGENDA STAVEBNÝCH OBJEKTŮV A PARCELAČIE

- NAVROVANÉ VILOVÉ RODINNÉ DOMY
- NAVROVANÉ RADOVÉ RODINNÉ DOMY
- NAVROVANÁ PARCELAČIA

LEGENDA PRVKOV A PLOCH ZELENE

- PLOCHY VEREJNEJ ZELENE
- SÚKROMNÁ ZELEN
- BIOTOP LOKALNEHO VÝZNAMU
- ZELENÁ AREÁLU VODOJEMOV
- ŠTRKOVÉ LEVY A KONŠTRUKCIE Z DRŤOKOŠOV PLINENÉ KAMENIVOM

LEGENDA DOPRAVNÝCH PLOCH

- EXISTUJÚCE KOMUNIKÁCIE
- NAVROVANÉ OBSLUŽNÉ A ZBERNÉ KOMUNIKÁCIE
- PARKOVACIE PLOCHY
- PRILUŽKY A PRÍSTUPY K DOMOM
- PEŠIE TRASY A CHODNIČKY
- EXISTUJÚCE ZASTÁVKY MHD

EXISTUJÚCE INŽINIERSKÉ SIEŤE

- VN VEDENIE
- EXIST. NEFUNKČNÁ TRAFOSTANICA
- EXISTUJÚCI BETÓNOVÝ DVOJSTĽP
- NN VEDENIE
- ROZVODY VEREJNEHO OSVETLENIA
- ROZVODY PLYNU
- VEREJNÝ VODOVOD, PREPAD
- VEREJNÁ KANALIZÁCIA JEDNOTNÁ
- OZNAMOVACIE KÁBLE
- OPTICKÝ KÁBEL TELEKOM

NAVROVANÉ PRELOŽKY INŽINIERSKÝCH SIEŤI

- OP X-O ZRUŠENÉ RESP. PREKLADANÉ
- INŽINIERSKÉ VEDENIE
- PRELOŽKY VODOVODNÝCH POTRUBÍ
- A PREPADOV Z VODOJEMOV
- PRELOŽKA OPTICKÉHO KÁBLA TELEKOM
- PRELOŽKY NN VEDENÍ

NAVROVANÉ INŽINIERSKÉ SIEŤE A PRÍPOJKY

- PRÍPOJKY VN
- NAVROVANÉ TRAFOSTANICE
- KANALIZÁCIA JEDNOTNÁ
- KANALIZÁCIA DAŽDOVÁ
- KANALIZÁCIA SPRAŠKOVÁ
- ZDRUŽENÁ TRASA PRE SLP ROZVODY
- ROZVODY TEPLA, TEPLÝCH
- NAVROVANÝ VODOVOD

OCHRANNÉ PÁSMO

- OP PRÍRODNÝCH LIEČIVÝCH ZDROJOV
- OCHRANNÉ PÁSMO VODOJEMU
- OCHRANNÉ PÁSMO CINTORINA

ÚZEMNÝ PLÁN ZÓNY
"ZVOLEN PODBOROVÁLOKALITA
ŠIRŠIE VZŤAHY
"ZVOLEN PODBOROVÁLOKALITA
ZÁRADAŠKÁNDOKALITA
DÁTUM: JARN 2026

STUPEŇ PD : ÚZEMNÝ PLÁN ZÓNY
OBSTARÁVATEĽ : MESTO ZVOLEN, NÁMESTIE
SLOBODY 22, 96001 ZVOLEN
SPRACOVATEĽ : ING. ARCH. MARTIN REPIČKÝ
KOZÁČEKA 13, 96001 ZVOLEN
DÁTUM: JARN 2026

