


LEGENDA		
STAV	NÁVRH	
		HRANICA ZASTAVANÉHO ÚZEMIA OBCE K 1.1.1990
		PLOCHY OBYTNEJ ZÁSTAVBY
		PLOCHY OBČIANSKEJ VYBAVENOSTI
		CINTORÍN
		POLNOHOSPODÁRSKE USADLOSTI
		MIESTNE OBSLUŽNÉ KOMUNIKÁCIE
		MALOKARPATSKÁ CYKLOMAGISTRÁLA
		ZRUŠENÉ NÁVRHY, ÚDAJE, JAVY

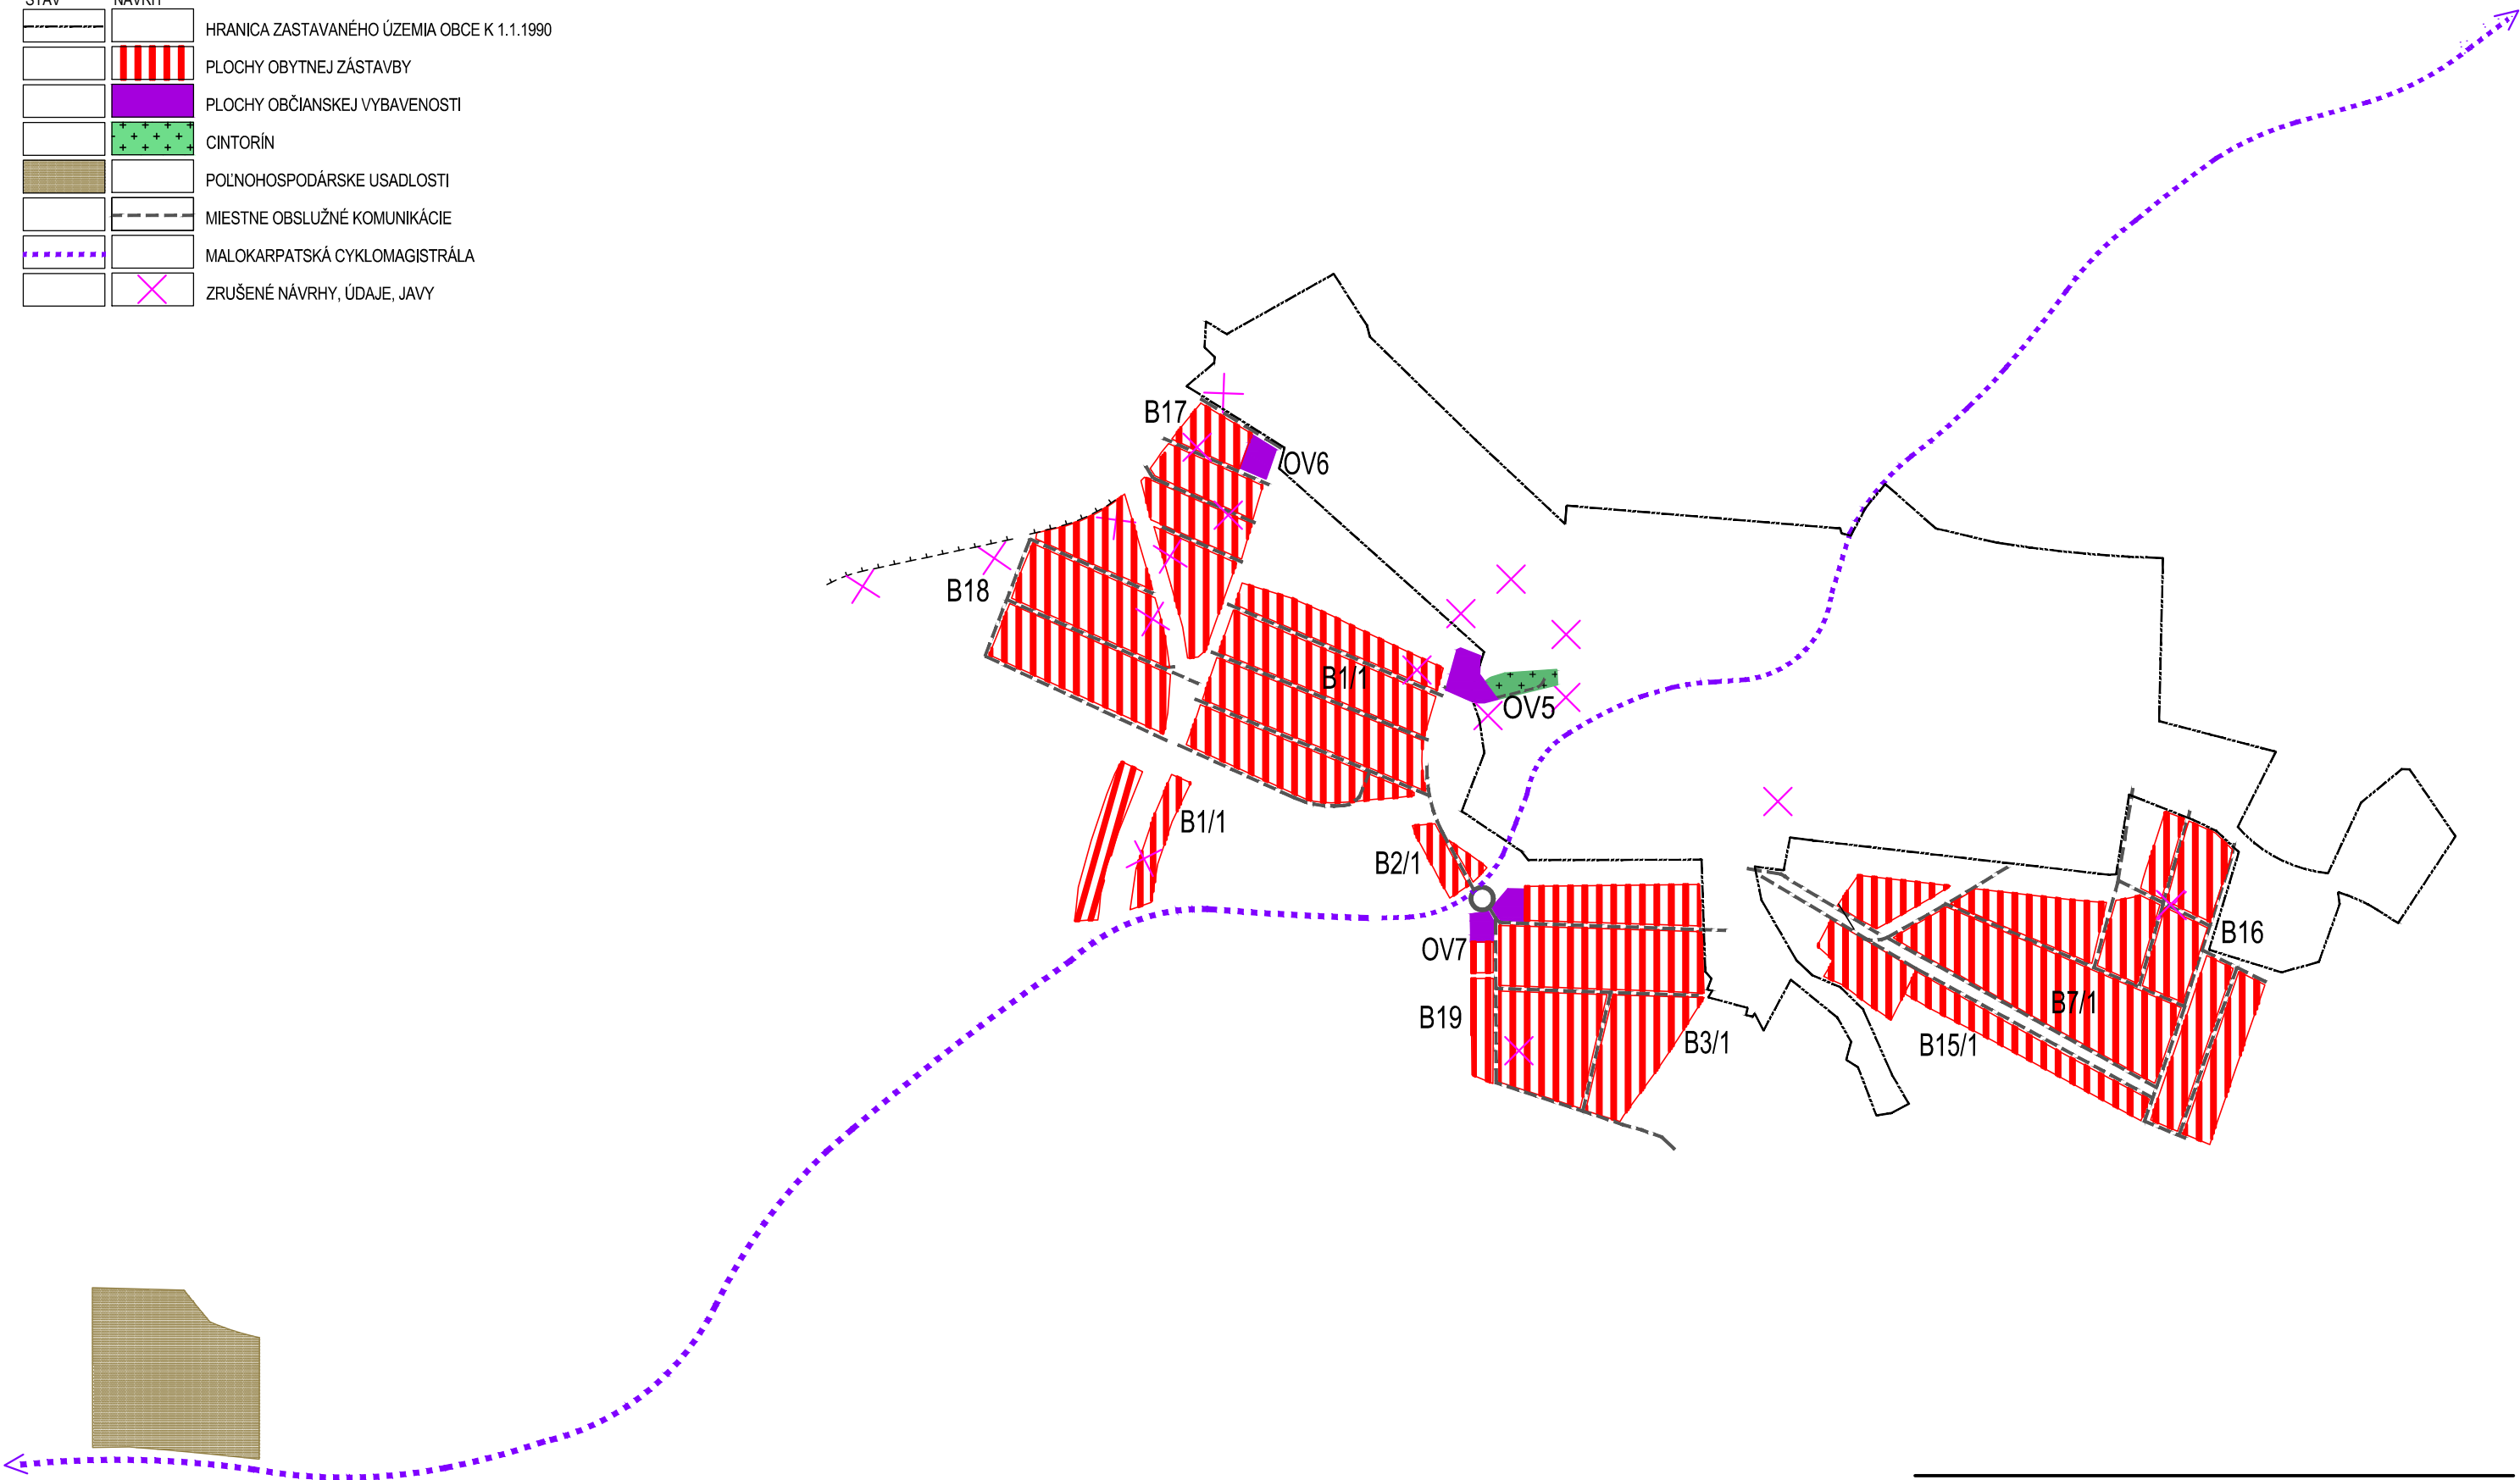

ÚZEMNÝ PLÁN OBCE JABLONOVÉ ZMENY A DOPLNKY č.5/2022

OBSTARÁVATEL:	OBEC JABLONOVÉ, 900 54 JABLONOVÉ 197	
SPRACOVATEL :	ATELIÉR OLYMPIA, spol.s.r.o., WOLKROVA 4 851 01 BRATISLAVA, e-mail:office@atelierolympia.eu	
HLAVNÝ RIEŠITEL:	ING. ARCH. EVA ŽOLNAYOVÁ	
OBSAH VYKRESU:	KOMPLEXNÝ URBANISTICKÝ NÁVRH K.Ú. OBCE TVORBY KRAJINY, OCHRANY PRÍRODY, ÚSES	
MIERKA: 1:10 000	8 - ZD5	DÁTUM: 11/2023