


ÚPN - O MOKRANCE

zmeny a doplnky č.12

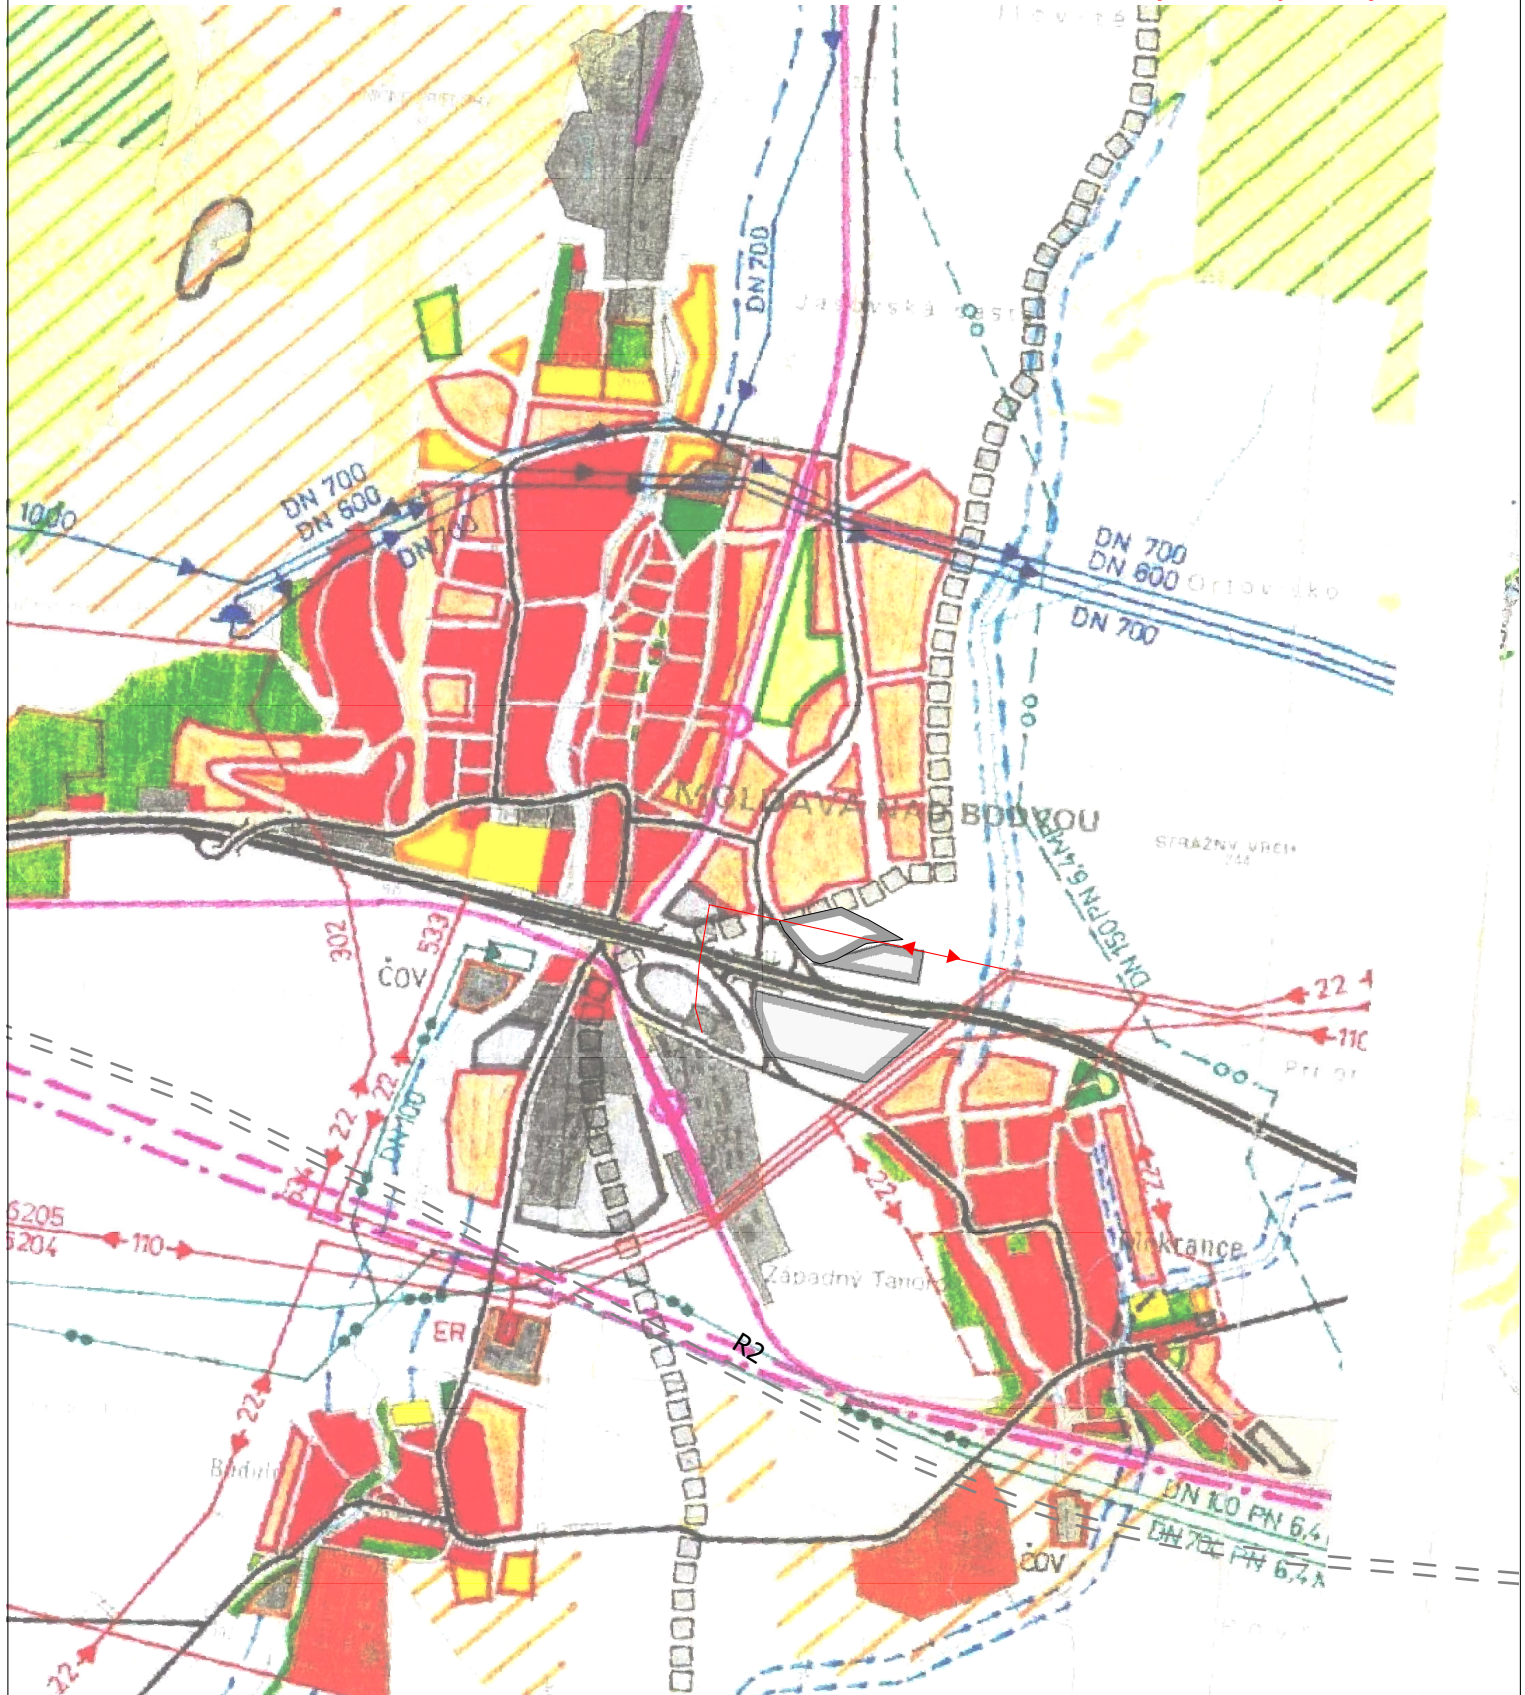

stav návrh



Nadradené elektrorozvody

Plochy zariadení výroby, skladov, FVE
jestvujúce a navrhované

Rýchlostná komunikácia R2



ING.ARCH. VIKTOR MALINOVSKÝ
Rázusova 44, 040 01 Košice
mobil: 0905 435 705
e-mail: malinovsky@malinovsky.sk
www.malinovsky.sk



č.výkresu

1

objednatel:

Obec Mokrance

spracovateľ:

ing.arch. Viktor Malinovský

obsah výkresu:

ŠIRŠIE ÚZEMNÉ VZŤAHY A VÄZBY

názov akcie:

ÚZEMNÝ PLÁN OBCE MOKRANCE
ZMENY A DOPLNKY č.12, návrh

mierka 1:25 000

dátum: január 2024
