


ÚPN - O MOKRANCE

zmeny a doplnky č.12



ING.ARCH. VIKTOR MALINOVSKÝ
Rázusova 44, 040 01 Košice
mobil: 0905 435 705
e-mail: malinovsky@malinovsky.sk
www.malinovsky.sk

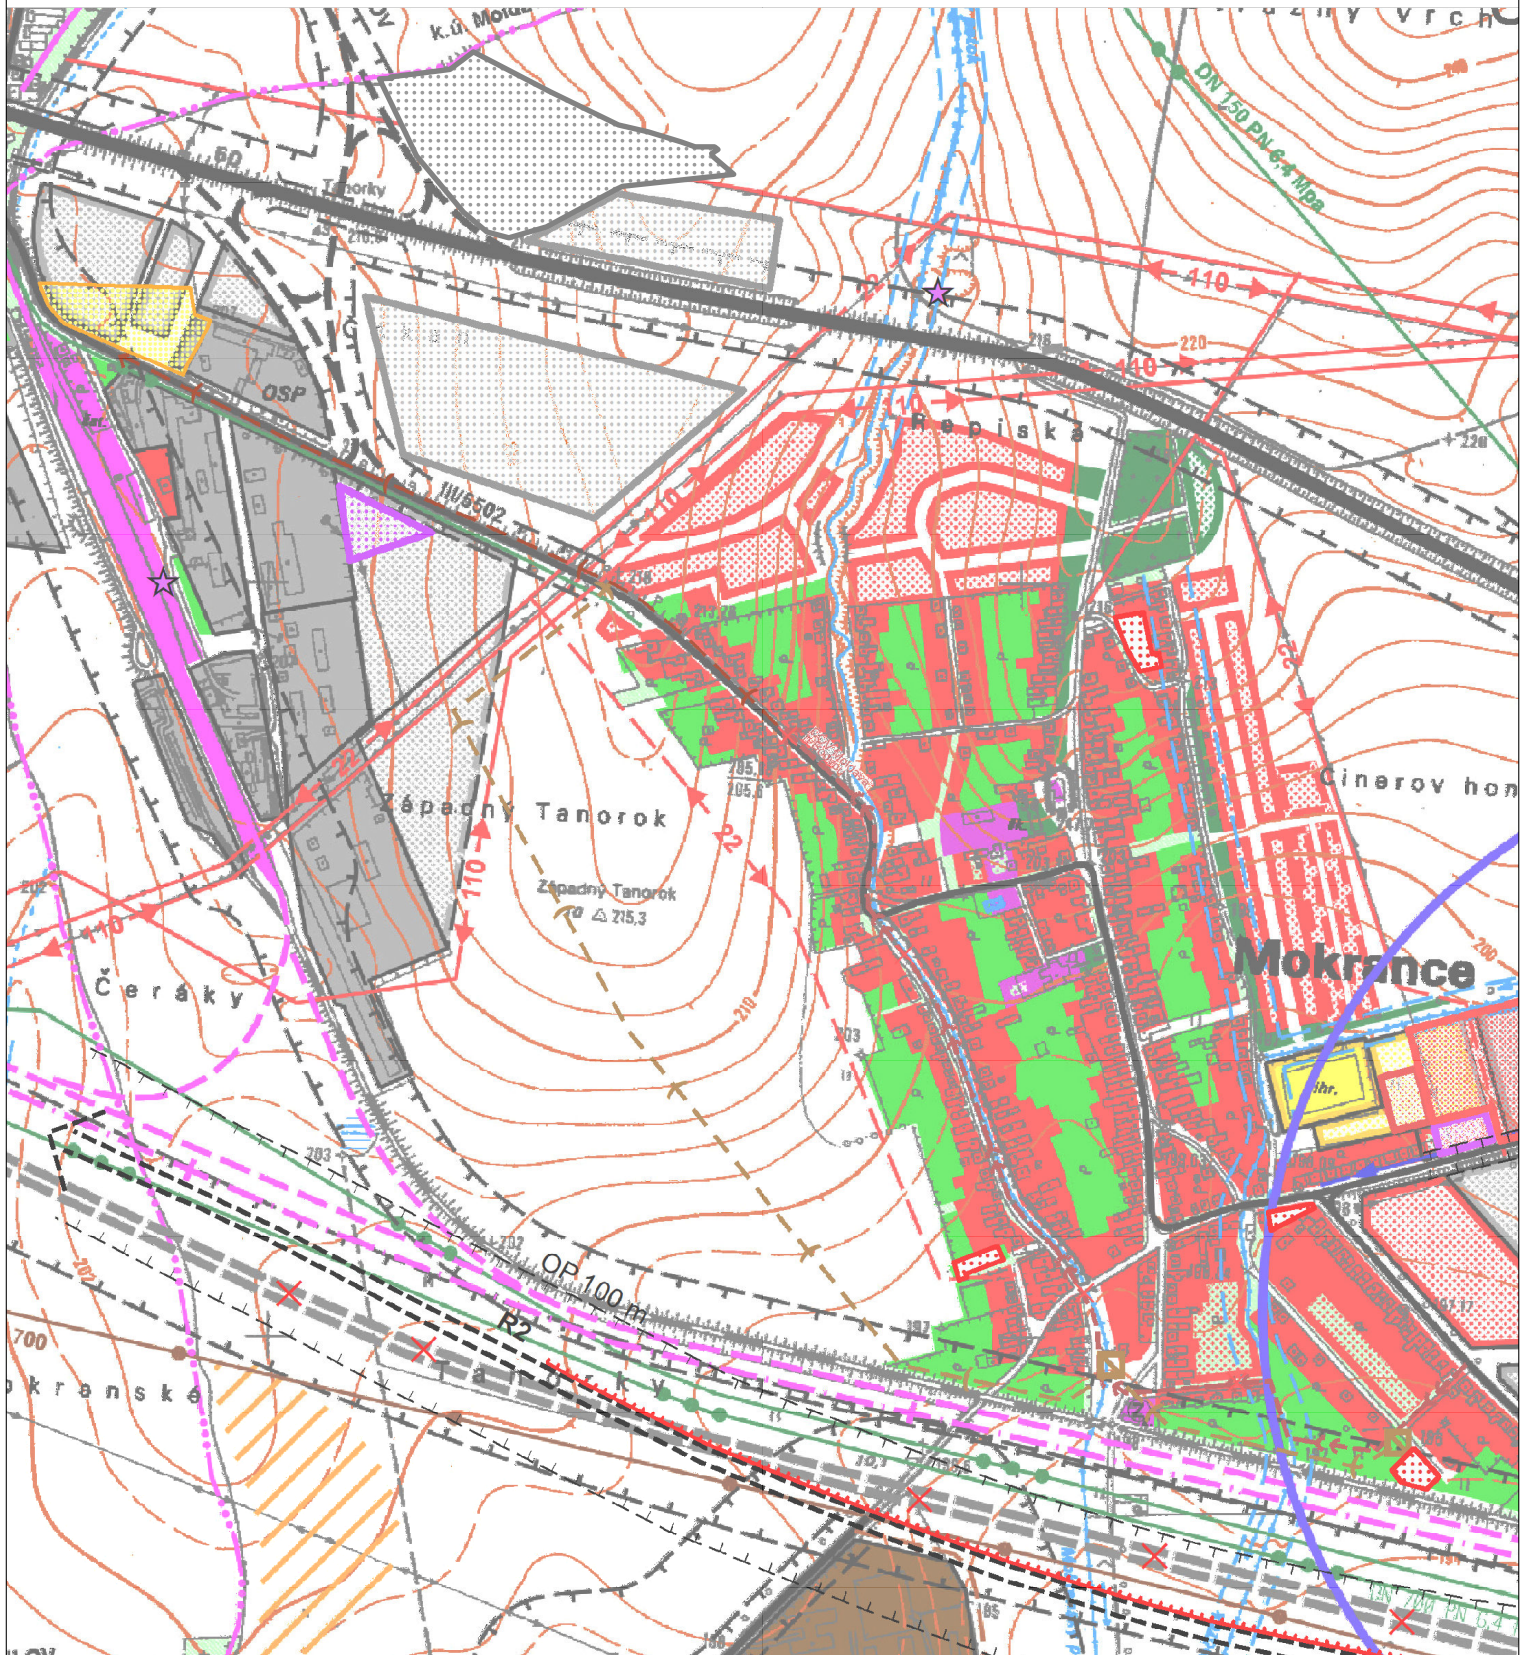

č.výkresu

2

objednatel:

Obec Mokrance

spracovateľ:

ing.arch. Viktor Malinovský

obsah výkresu:

ŠIRŠIE ÚZEMNÉ VZŤAHY A VÄZBY ZÁUJMOVÉ ÚZEMIE OBCE

názov akcie:	
--------------	--

ÚZEMNÝ PLÁN OBCE MOKRANCE
ZMENY A DOPLNKY č.12, návrh

mierka 1:10 000

dátum: janúar 2024

návrh



Plochy priemyselnej výroby, skladov, FVE