


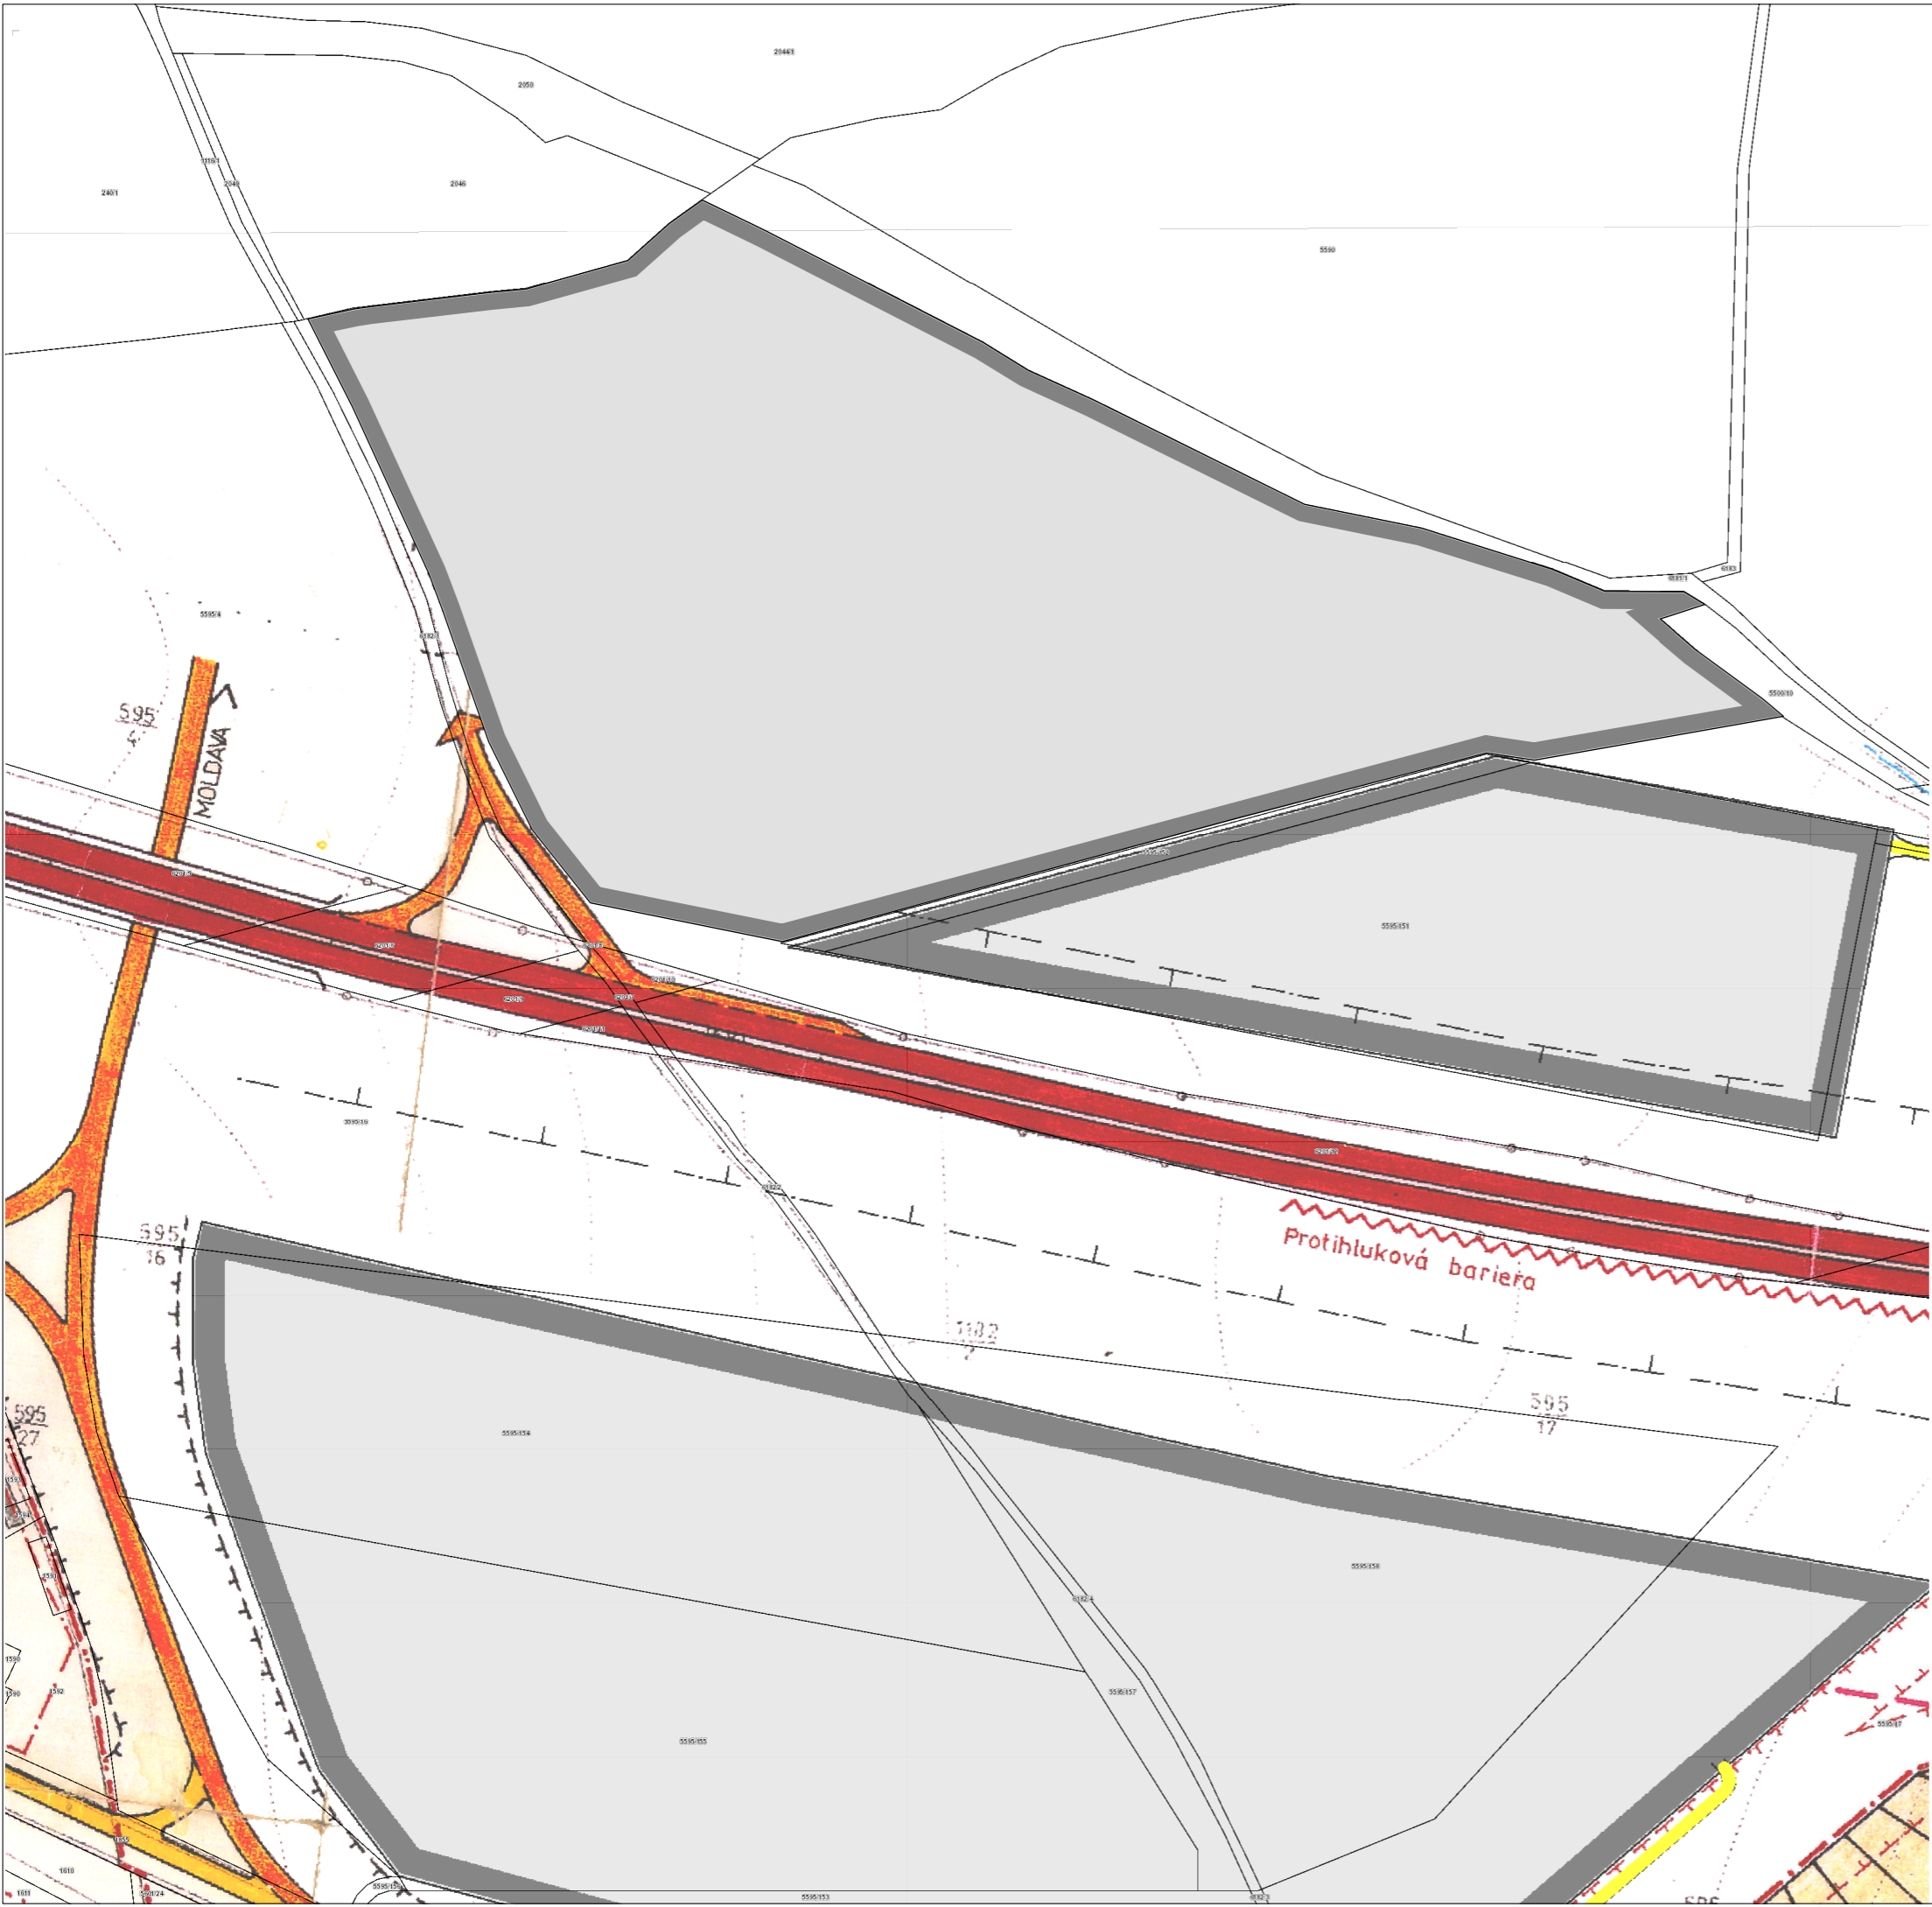

# ÚPN - O MOKRANCE zmeny a doplnky č.12



### návrh

 Navrhované plochy priemyselnej výroby, skladov, FVE

ING.ARCH. VIKTOR MALINOVSKÝ Rázusova 44, 040 01 Košice mobil: 0905 435 705 e-mail: malinovsky@malinovsky.sk www.malinovsky.sk	objednávateľ:	Obec Mokrance
	spracovateľ:	ing.arch. Viktor Malinovský
 č. výkresu <b>3</b>	obsah výkresu:	KOMPLEXNÝ URBANISTICKÝ NÁVRH
	názov akcie:	ÚZEMNÝ PLÁN OBCE MOKRANCE ZMENY A DOPLNKY č.12, návrh
	mierka 1:2 200	dátum: január 2024