


ÚPN - O MOKRANCE
zmeny a doplnky č.12

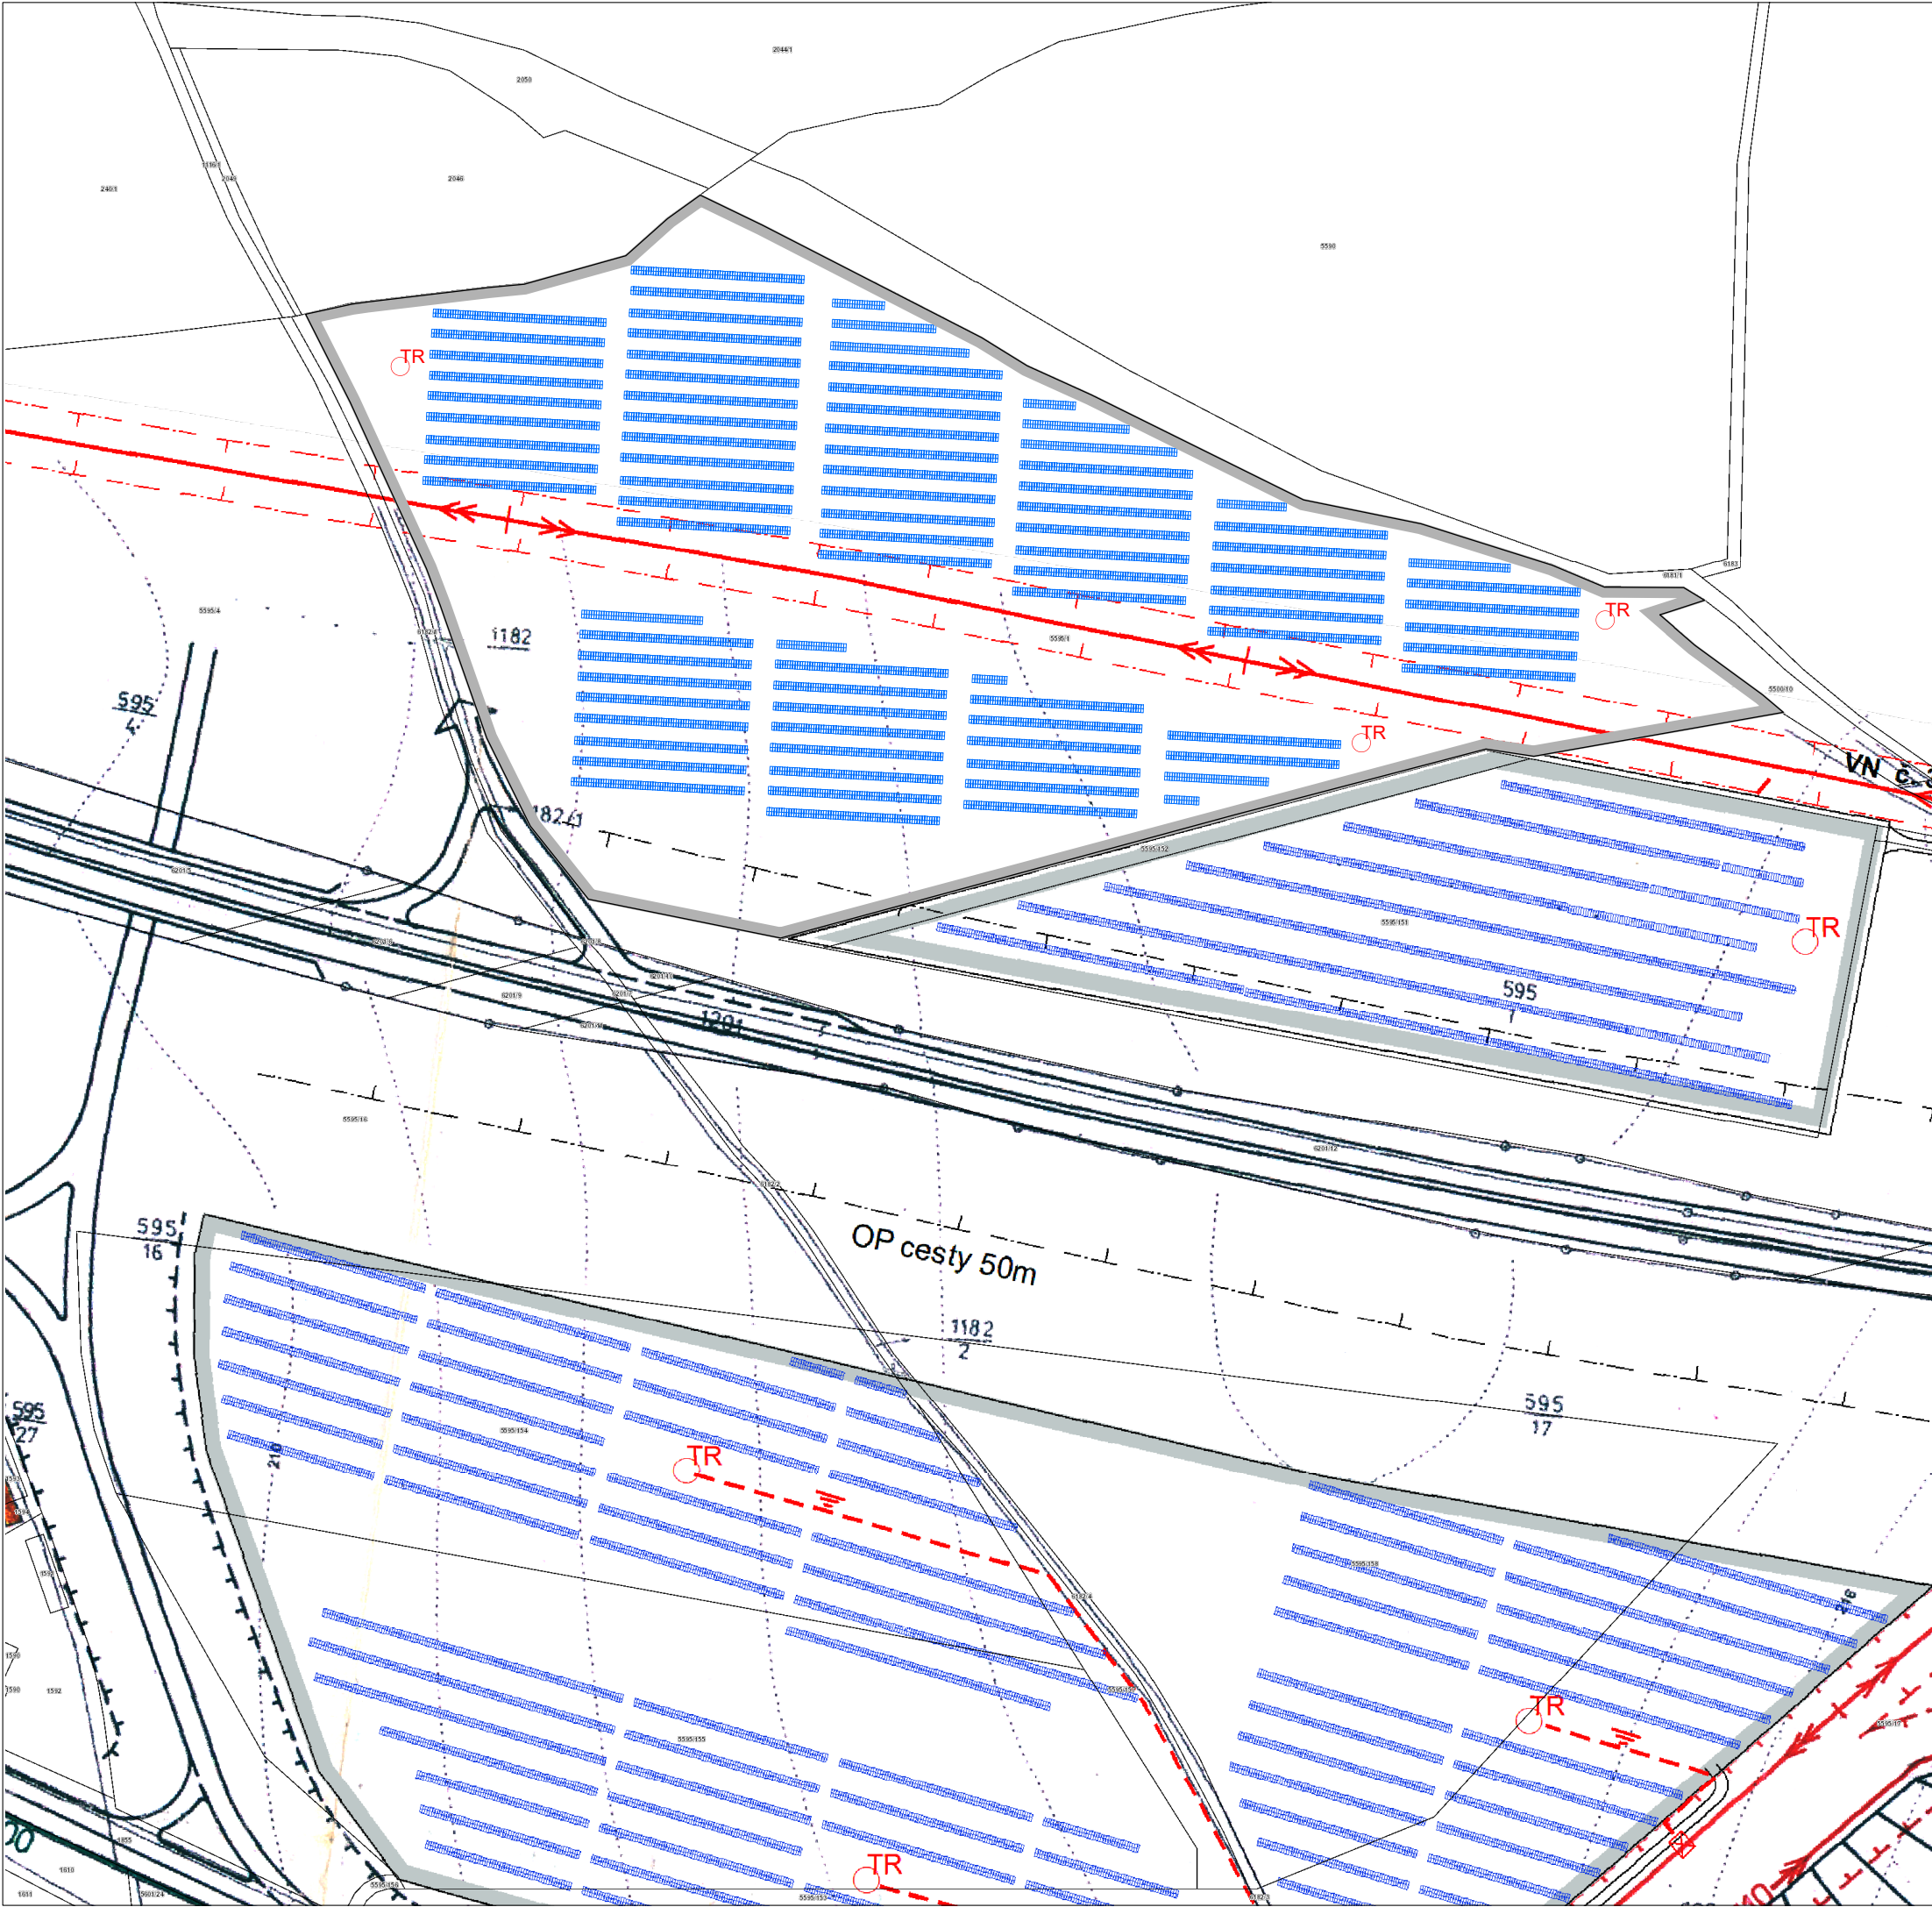

návrh

-  Navrhované plochy priemyselnej výroby, skladov, FVE
-  Navrhovaná trafostanica
-  Solárne panely

ING.ARCH. VIKTOR MALINOVSKÝ Rázusova 44, 040 01 Košice mobil: 0905 435 705 e-mail: malinovskyy@malinovskyy.sk www.malinovskyy.sk 	objednávateľ:	Obec Mokrance
	spracovateľ:	ing.arch. Viktor Malinovský
	obsah výkresu:	NÁVRH TECHNICKEJ INFRAŠTRUKTÚRY - ZÁSOBOVANIE PLYNOM A ELEKTRINOU
	názov akcie:	ÚZEMNÝ PLÁN OBCE MOKRANCE ZMENY A DOPLNKY č.12, návrh
č.výkresu 5	mierka 1:2 200	dátum: január 2024