



územný plán obcí Ďurkov, Olšovany, Svinica

SVINICA

zmeny a doplnky č.3

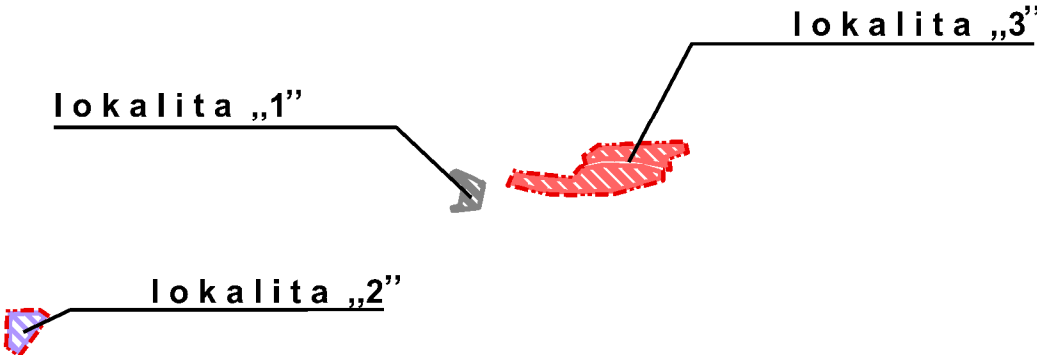

- návrh
- HRANICA ZASTAVANÉHO ÚZEMIA
 - PLOCHY BÝVANIA
 - PLOCHY REKREÁCIE A CESTOVNÉHO RUCHU
 - PLOCHY DOPRAVNÉHO A TECHNICKÉHO VYBAVENIA

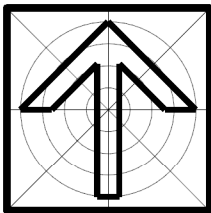

ZaD č.3 ÚPN-O boli schválené dňa:
uznesením Obecného zastupiteľstva č.:
VZN č.:

obsah výkresu	KOMPLEXNÝNÁVRH FUNKČNÉHO VYUŽÍVANIA ÚZEMIA RIEŠENÝCH OBCÍ	mierka 1:25 000
---------------	--	--------------------

architektonická kancelária

arka
SPOLOČNOSŤ s r.o.
040 01 Košice
Zvonárska ul. 23
tel./ fax: 0557294151
arka@mail.t-com.sk

názov dokumentácie		
ZaD č.3 Územného plánu obce SVINICA		
obstarávateľ		
obec Svinica		
Ing. arch. Dezider Kovács	číslo výkresu	
Ing. arch. Dezider Kovács	2	
Ing. arch. Dezider Kovács		
Jozef ŽIARAN		
územnoplánovacia dokumentácia		číslo sady
7011-13	formát 2xA4	
upg 7011-13	dátum 2024	