



územný plán obcí Ďurkov, Olšovany, Svinica

SVINICA

zmeny a doplnky č.3

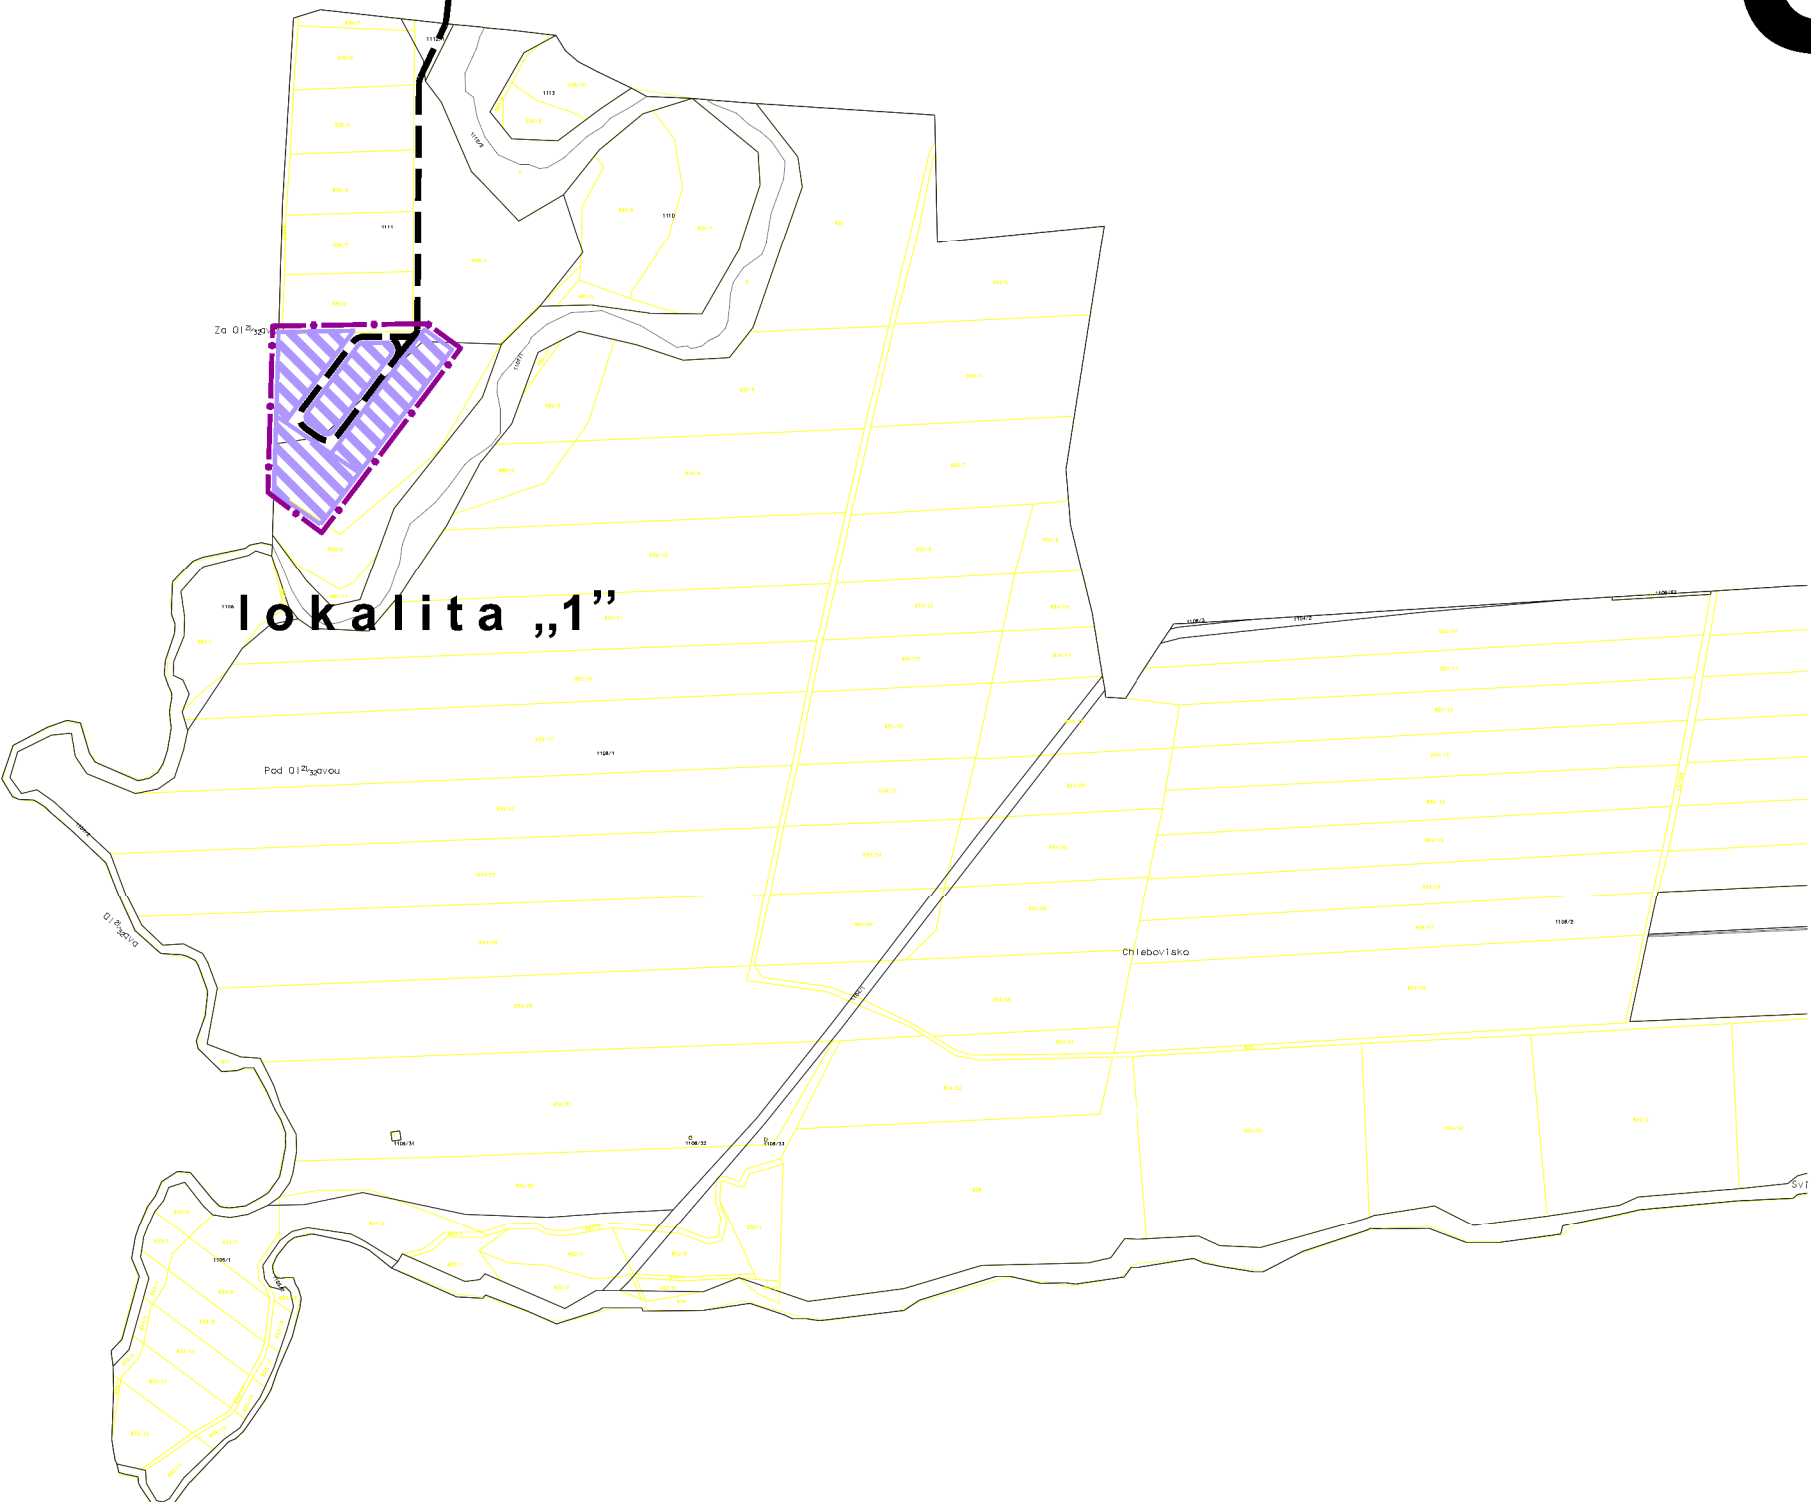

- NÁVRH
- HRANICA ZASTAVANÉHO ÚZEMIA
 - PLOCHY REKREÁCIE A CESTOVNÉHO RUCHU
 - MIESTNE OBSLUŽNÉ KOMUNIKÁCIE C3

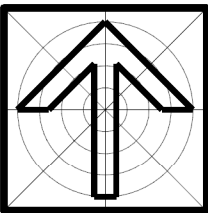

ZaD č.3 ÚPN-O boli schválené dňa:
uznesením Obecného zastupiteľstva č.:
VZN č.:

Ing. Ľubomír Šimko
starosta obce

obsah výkresu	KOMPLEXNÝ URBANISTICKÝ NÁVRH A DOPRAVNÉ VYBAVENIE	mierka 1:5 000
---------------	--	-------------------

architektonická kancelária

arka
SPOLČNOSŤ s r.o.
040 01 Košice
Zvonárska ul. 23
tel / fax: 0557294151
arka@mail.t-com.sk

názov dokumentácie	ZaD č.3 Územného plánu obce SVINICA	
obstarávateľ	obec Svinica	
hlavný riešiteľ / autor	Ing. arch. Dezider Kovács	číslo výkresu
zodpovedný projektant	Ing. arch. Dezider Kovács	5
vypracoval	Ing. arch. Dezider Kovács	
kreslil	Jozef ŽIARAN	
druh projektu	územnoplánovacia dokumentácia	číslo sady
číslo zákazky	7011-13	formát 2xA4
archívne číslo	upg 7011-13	dátum 2024