



územný plán obcí Ďurkov, Olšovany, Svinica

SVINICA

zmeny a doplnky č.3

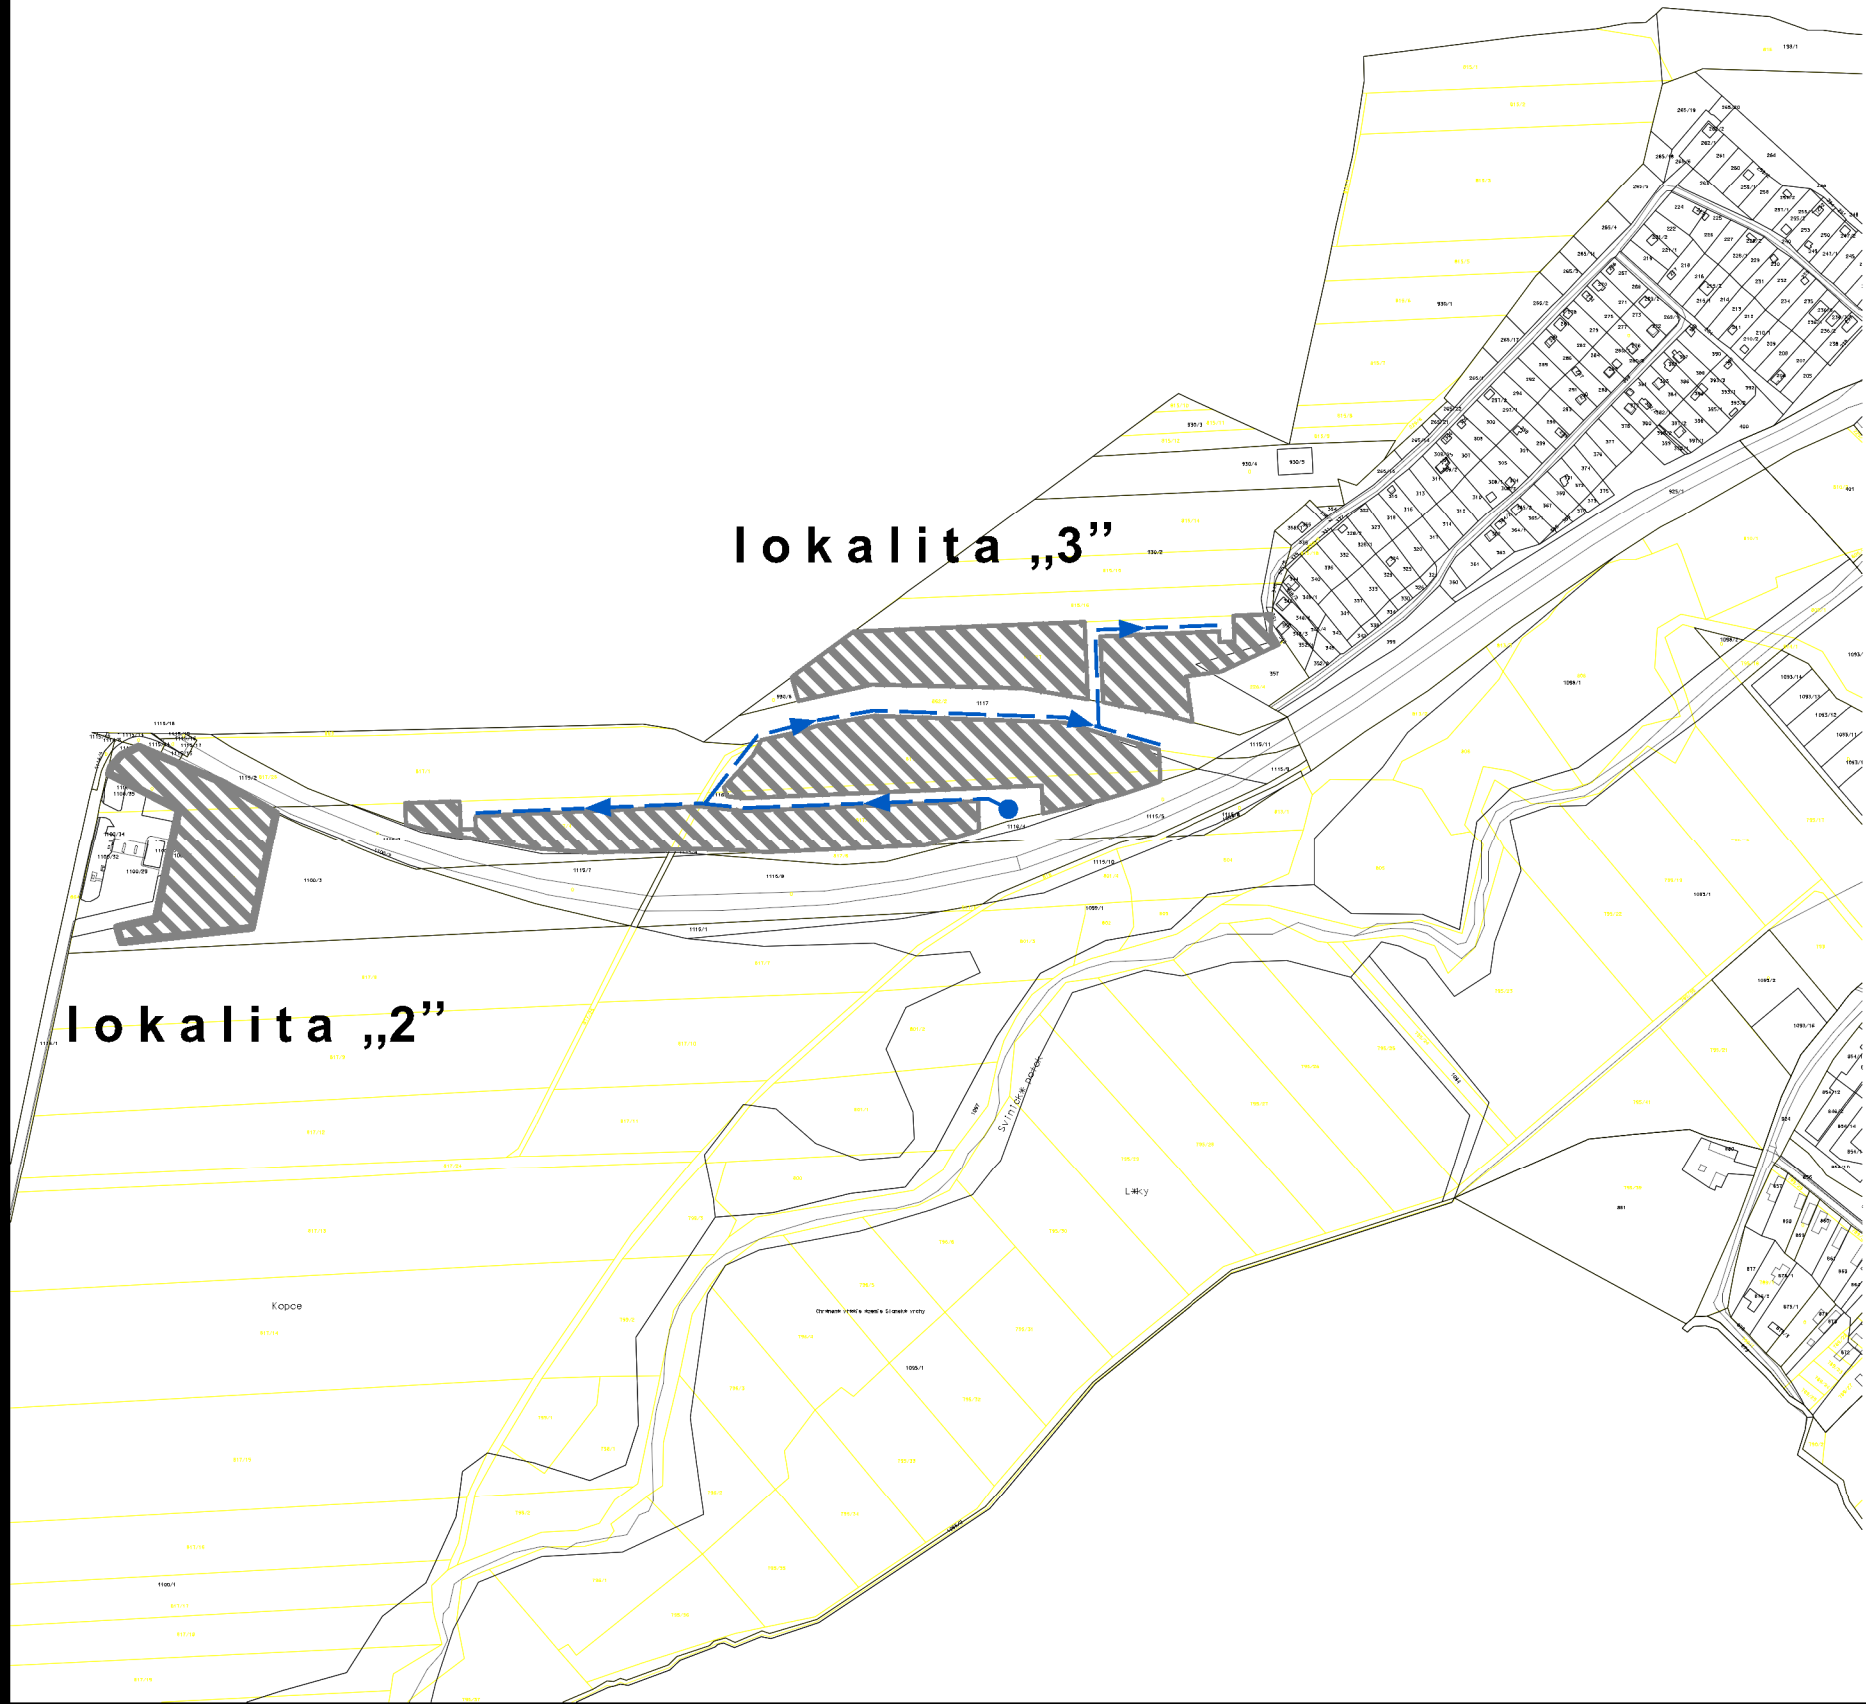

- NÁVRH
- VODOVODNÁ SIET
 - VODNÝ ZDROJ
 - ZASTAVANÉ ÚZEMIE

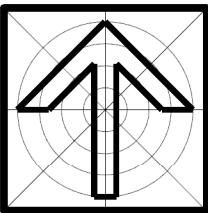

ZaD č.3 ÚPN-O boli schválené dňa:
uznesením Obecného zastupiteľstva č.:
VZN č.:

Ing. Ľubomír Šimko
starosta obce

obsah výkresu	VODNÉ HOSPODÁRSTVO	mierka 1:5 000
---------------	---------------------------	--------------------------

arka

SPOLOČNOSŤ s r.o.

040 01 Košice

Zvonárska ul. 23

tel./ fax: 0557294151

arka@mail.t-com.sk

názov dokumentácie

ZaD č.3 Územného plánu obce SVINICA

obstarávateľ

obec Svinica

hlavný riešiteľ / autor

Ing. arch. Dezider Kovács

zodpovedný projektant

Ing. arch. Dezider Kovács

vypracoval

Ing. arch. Dezider Kovács

kreslil

Jozef ŽIARAN

druh projektu

územnoplánovacia dokumentácia

číslo zákazky

7011-13

archívne číslo

upg 7011-13

číslo výkresu

6

číslo sady

formát2xA4

dátum2024

architektonická kancelária