



územný plán obcí Ďurkov, Olšovany, Svinica

SVINICA

zmeny a doplnky č.3

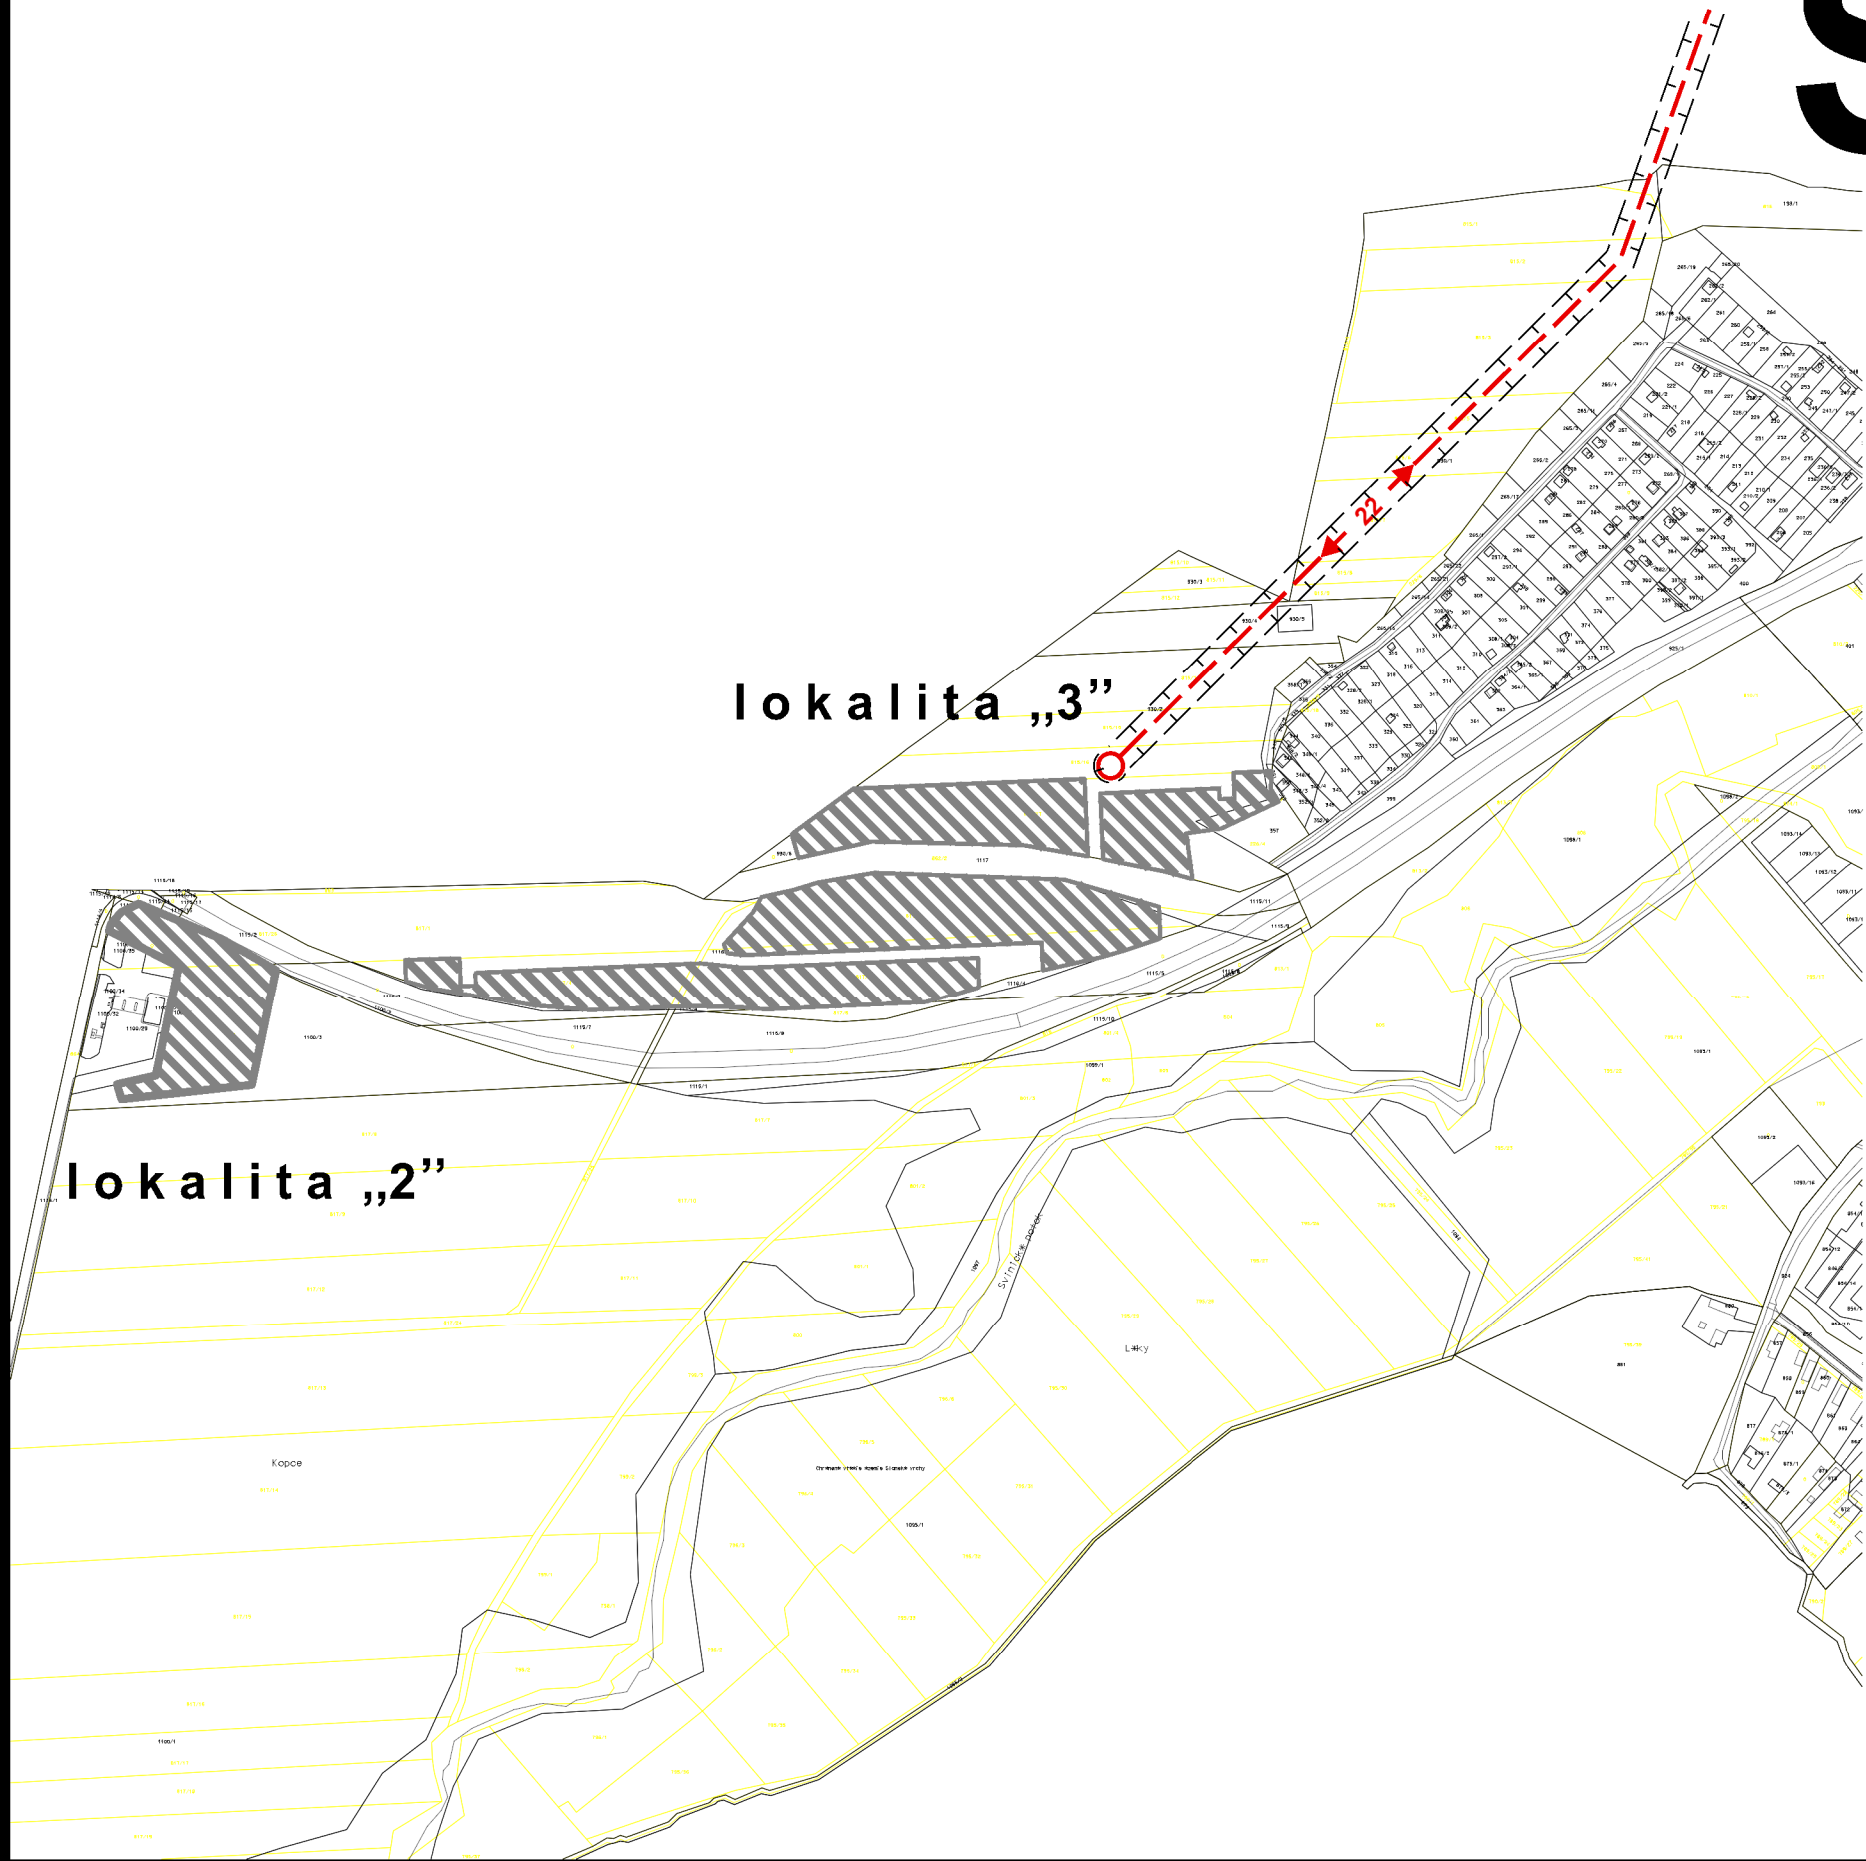

- NÁVRH
- 22 → VONKAJŠIE 22KV ELEKTRICKÉ VEDENIE
 - TRANSFORMOVŇA 22/0,4 kV
 - ▨ ZASTAVANÉ ÚZEMIE
 - OCHRANNÉ PÁSMA VEDENÍ

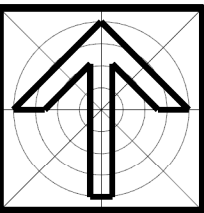

ZaD č.3 ÚPN-O boli schválené dňa:
uznesením Obecného zastupiteľstva č.:
VZN č.:

Ing. Ľubomír Šimko
starosta obce

obsah výkresu	ENERGETIKA	mierka 1:5 000
---------------	-------------------	--------------------------

arka SPOLOČNOSŤ s r.o. 040 01 Košice Zvonárska ul. 23 tel./ fax: 0557294151 arka@mail.t-com.sk	názov dokumentácie ZaD č.3 Územného plánu obce SVINICA	číslo výkresu 7
obstarávateľ obec Svinica	hlavný riešiteľ / autor Ing. arch. Dezider Kovács	číslo sady
	zodpovedný projektant Ing. arch. Dezider Kovács	
	vypracoval Ing. arch. Dezider Kovács	
	kreslil Jozef ŽIARAN	
druh projektu územnoplánovacia dokumentácia	číslo zákazky 7011-13	formát 2xA4
archívne číslo upg 7011-13	dátum 2024	

architektonická kancelária