



územný plán obcí Ďurkov, Olšovany, Svinica

SVINICA

zmeny a doplnky č.3

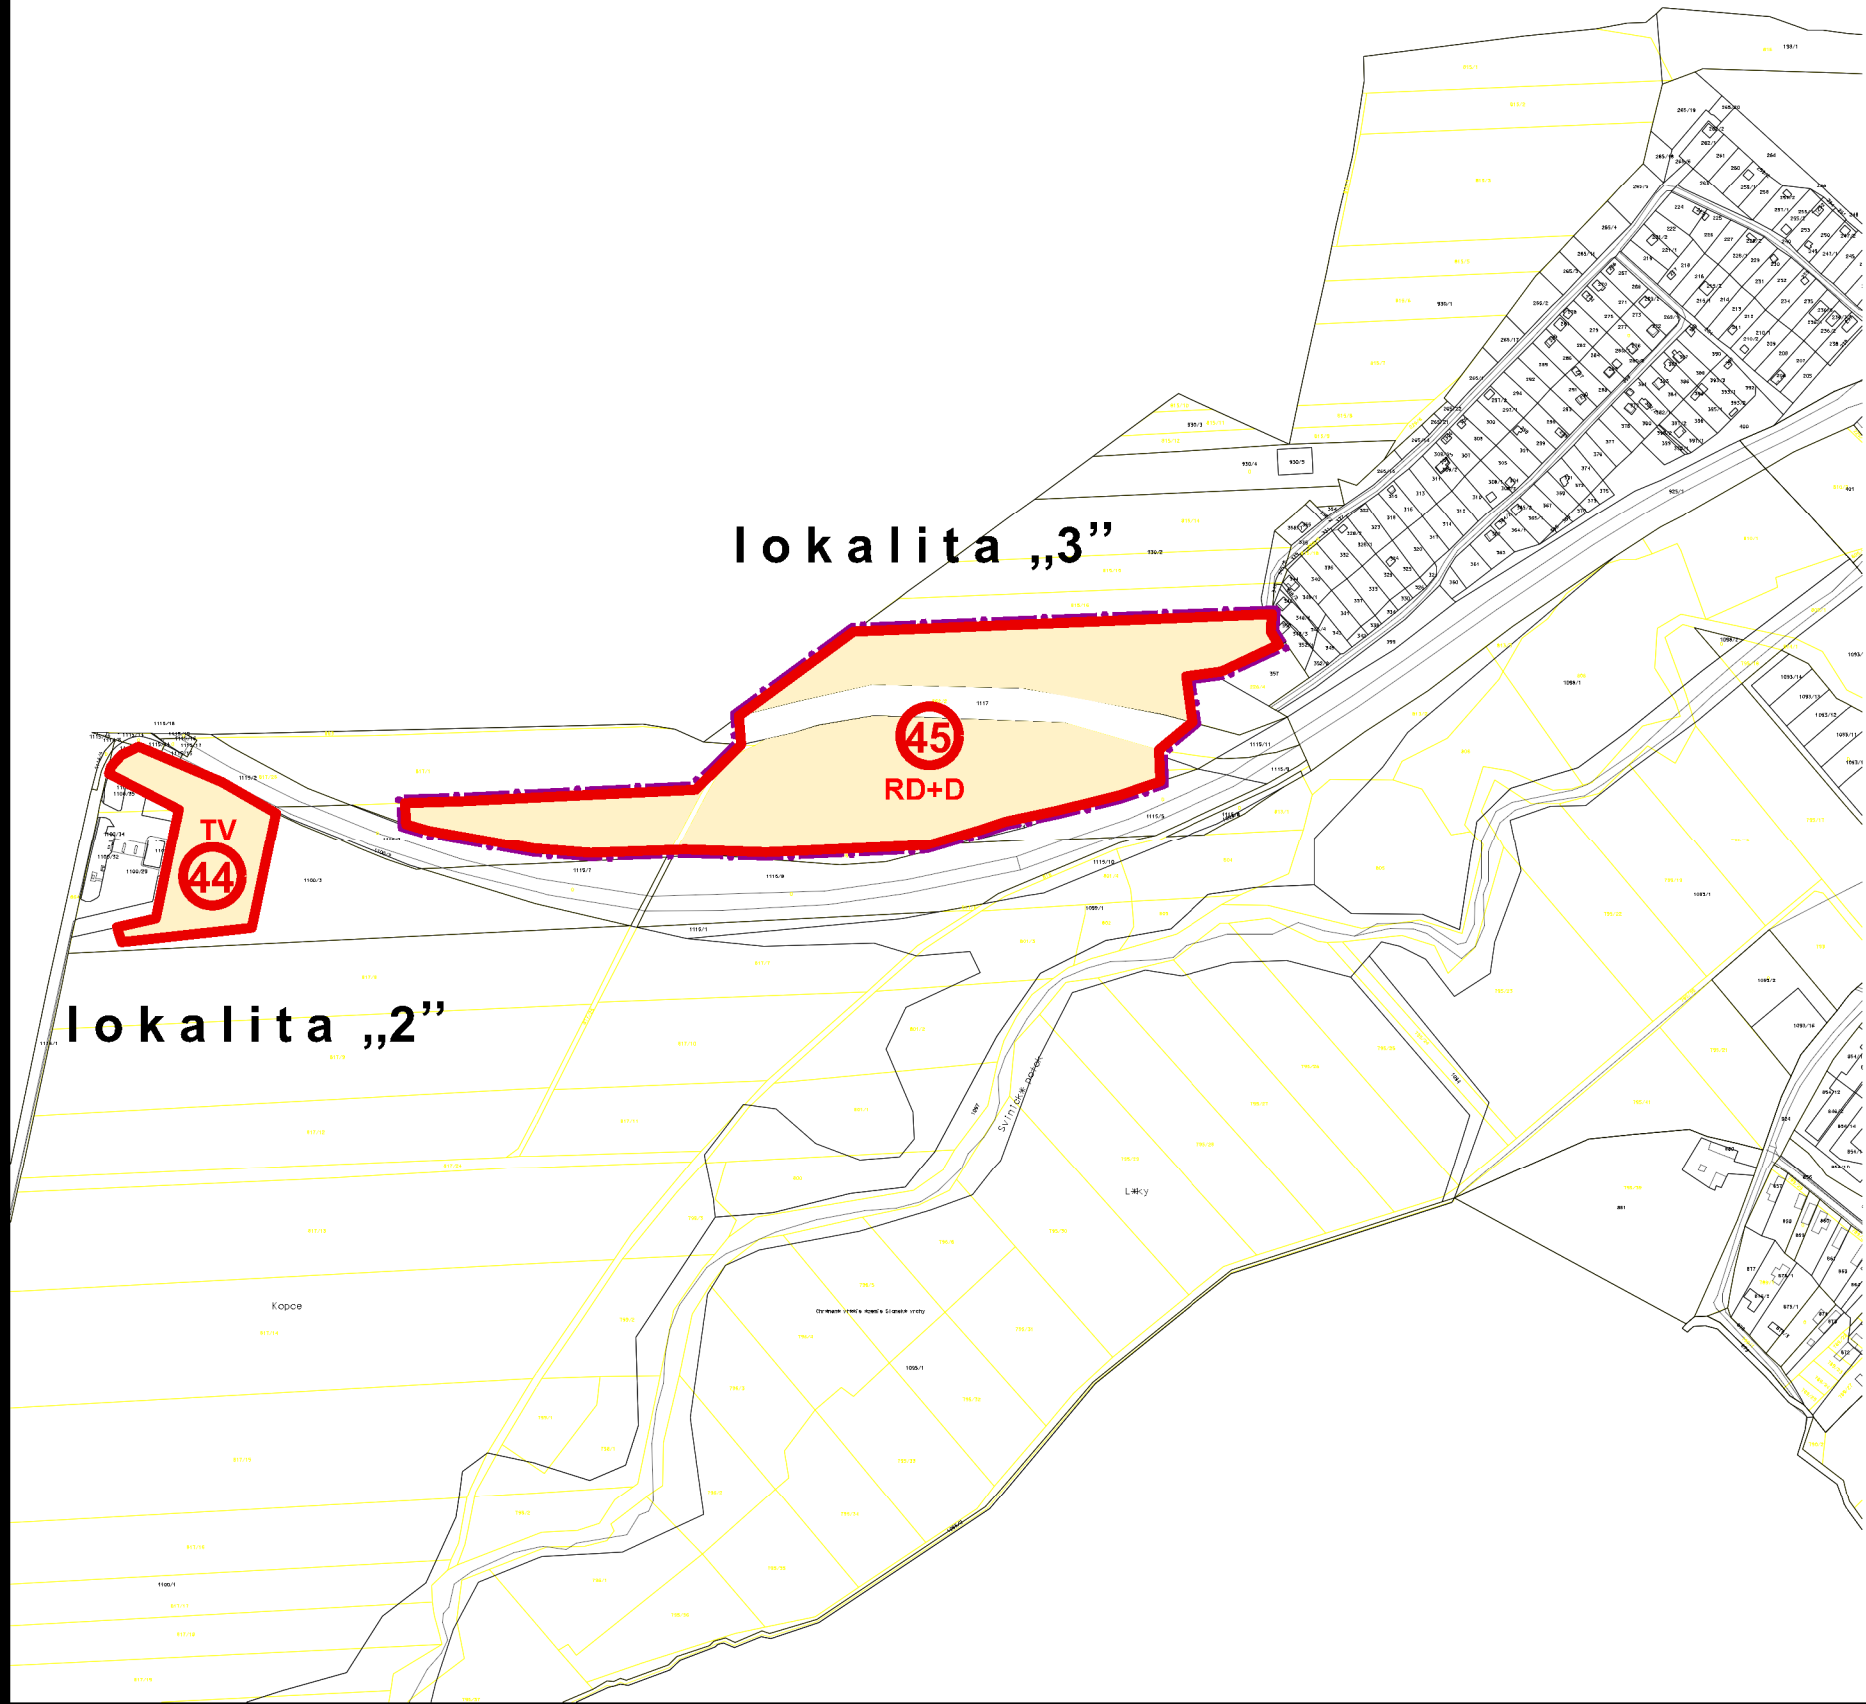

- NÁVRH
- HRANICA ZASTAVANÉHO ÚZEMIA
 - LOKALITY PERSPEKTÍVNEHO POUŽITIA PPF
 - 44 PORADOVÉ ČÍSLO LOKALITY
 - RD RODINNÉ DOMY
 - D PLOCHY DOPRAVY
 - TV TECHNICKÉ VYBAVENIE
 - ORNÁ PÔDA

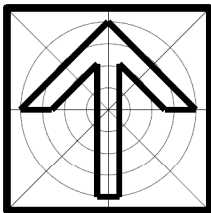

ZaD č.3 ÚPN-O boli schválené dňa:
uznesením Obecného zastupiteľstva č.:
VZN č.:

Ing. Ľubomír Šimko
starosta obce

obsah výkresu

VYHODNOTENIE STAVEBNÝCH ZÁMEROV
A INÝCH NÁVRHOV NA POĽNOHOSPODÁRSKEJ PÔDE

mierka
1:5 000

arka

SPOLOČNOSŤ s r.o.
040 01 Košice
Zvonárska ul. 23
tel./ fax: 0557294151
arka@mail.t-com.sk

názov dokumentácie
ZaD č.3 Územného plánu obce SVINICA

obstarávateľ
obec Svinica

hlavný riešiteľ / autor	Ing. arch. Dezider Kovács	číslo výkresu
zodpovedný projektant	Ing. arch. Dezider Kovács	8
vypracoval	Ing. arch. Dezider Kovács	
kreslil	Jozef ŽIARAN	
druh projektu	územnoplánovacia dokumentácia	číslo sady
číslo zákazky	7011-13	formát 2xA4
archívne číslo	upg 7011-13	dátum 2024