




SCHÉMA ZÁVÄZNEJ ČASTI - SCHÉMA ČLENENIA NA REGULAČNÉ CELKY

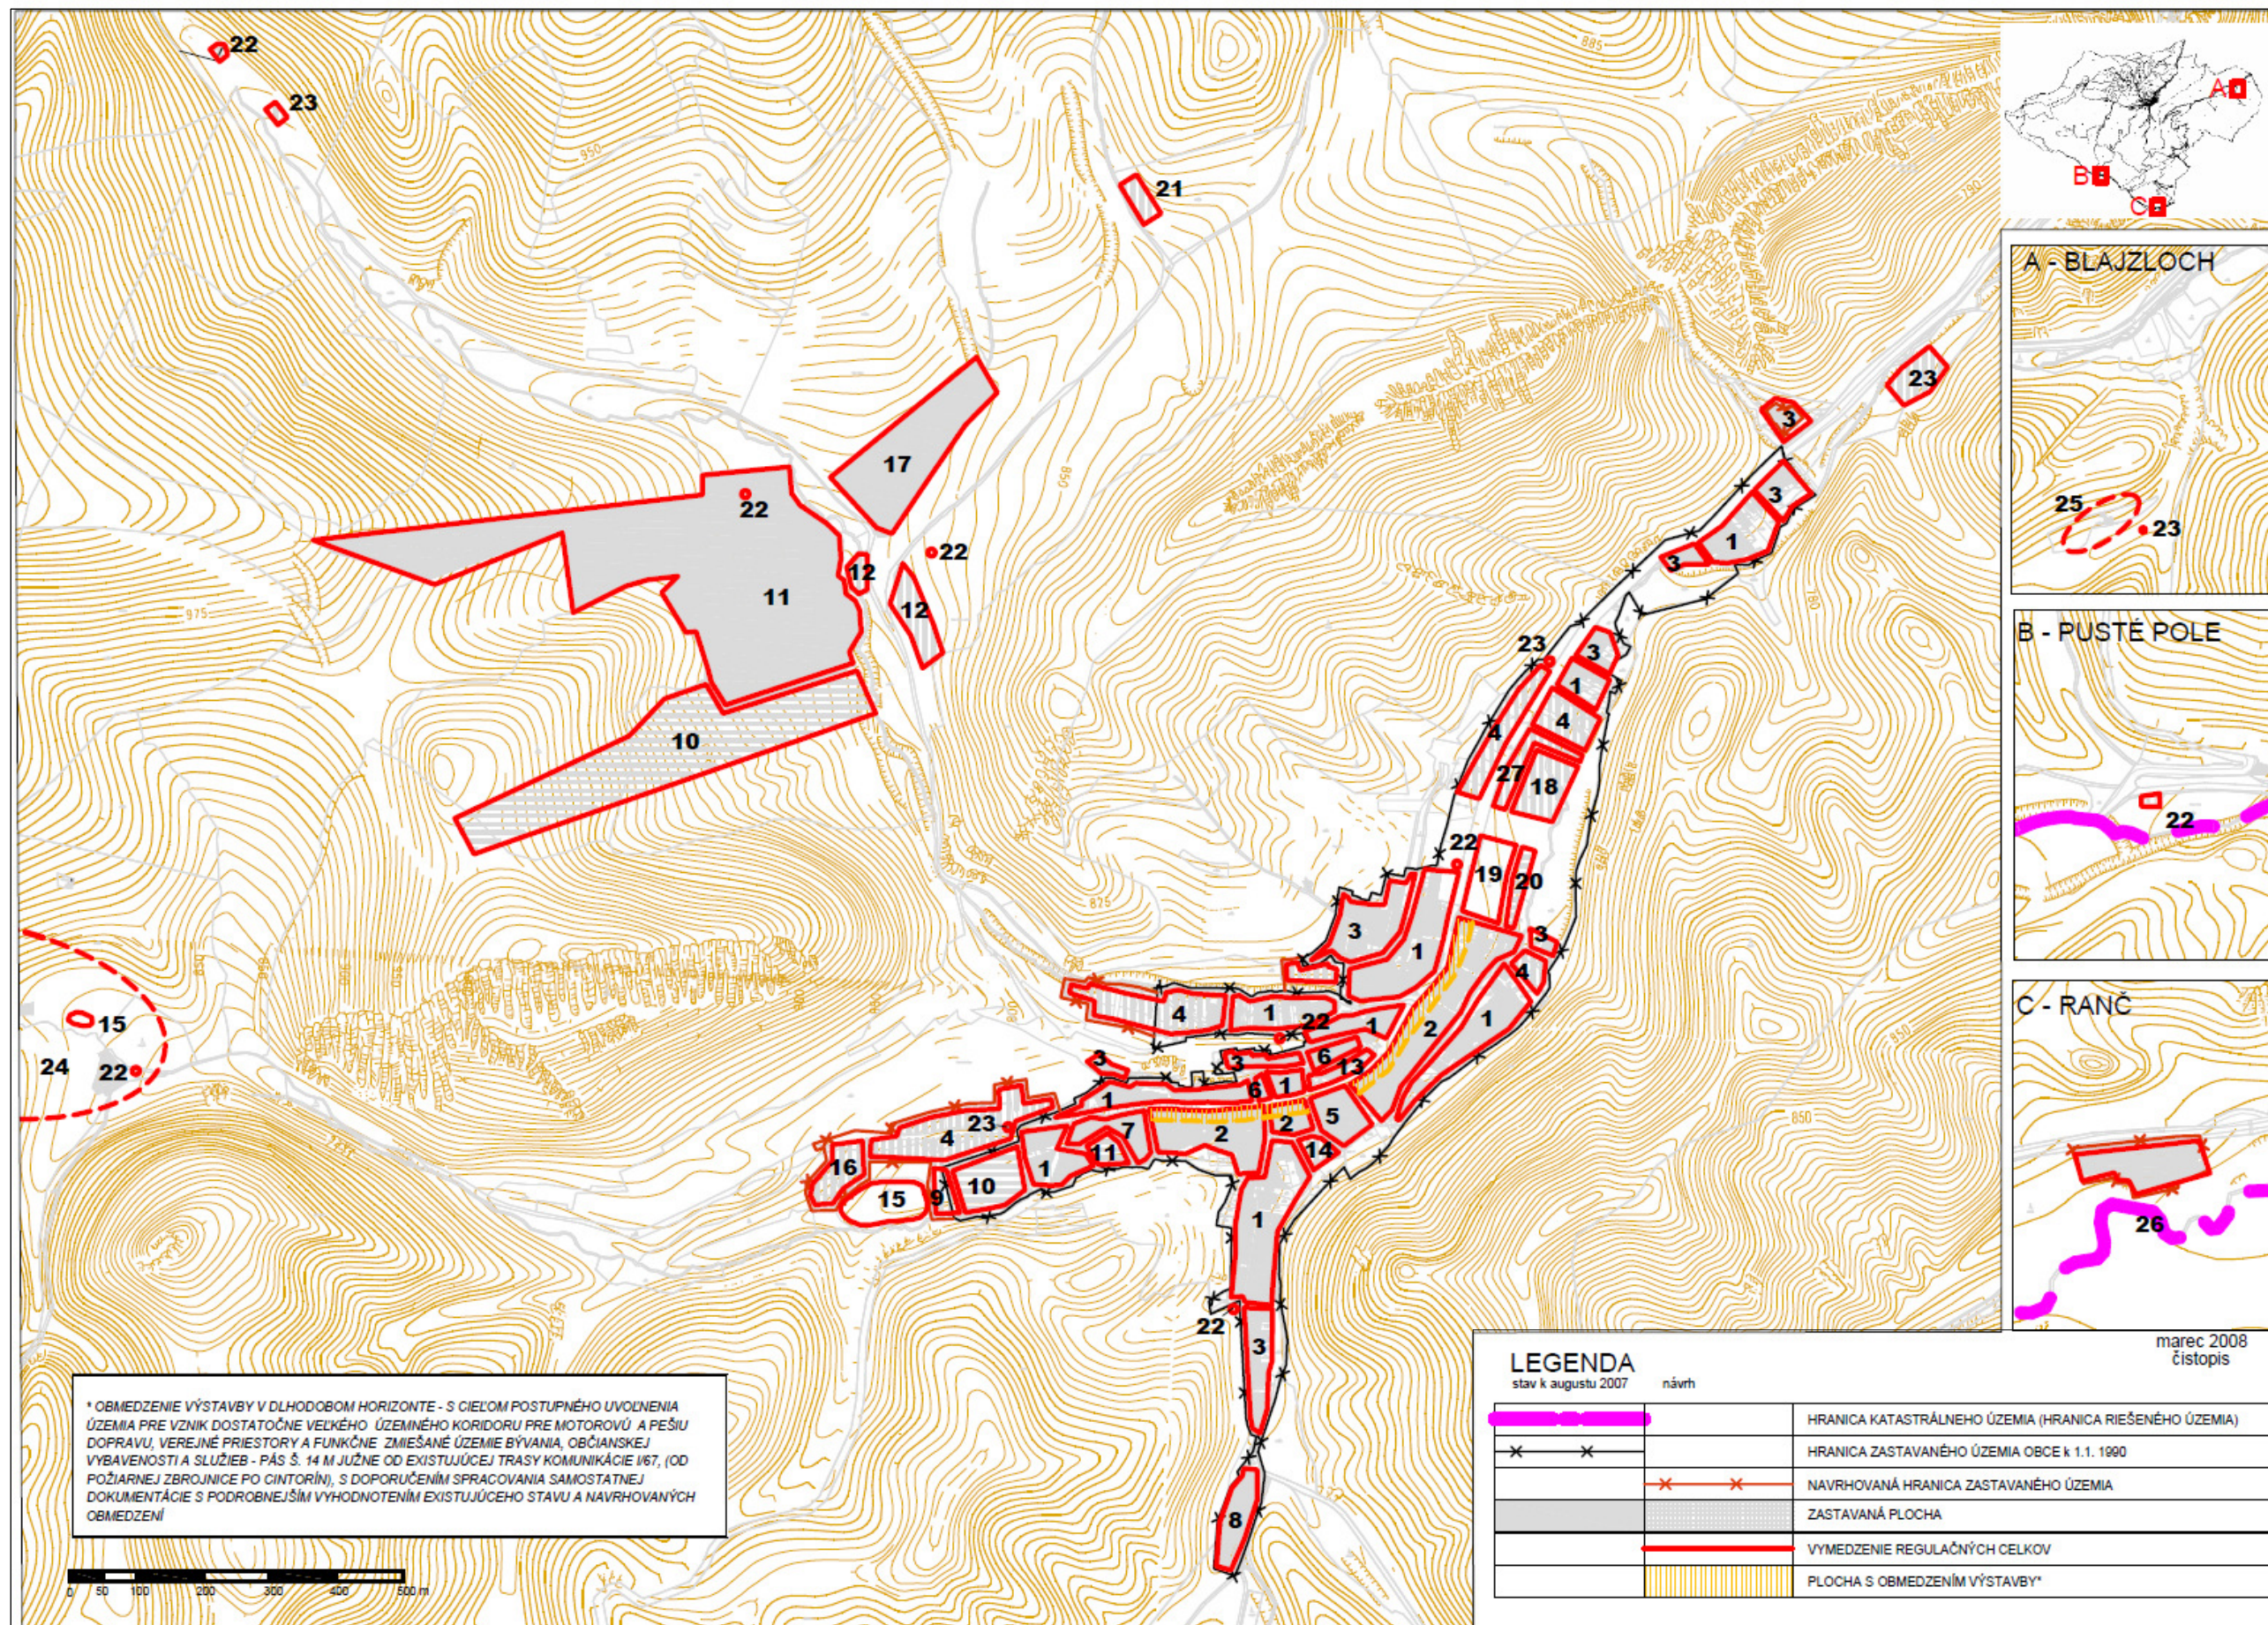

november 2023

STAV

STAV november 2023
ZMENA A DOPLNOK č. 1

ÚPN-OVERNÁR

Obstarávateľ: OBEC VERNAR, Hlavná 171/65, 059 17 Vernár
Osoba odborné spôsobilá na obstarávanie ÚPP a ÚPD: Ing. Emília Hudziková
Zhotoviteľ: Ing.arch. Mária Kollárová - architekt

SCHÉMA ZÁVÄZNEJ ČASŤI - REGULAČNÉ CELKY

Ing. arch. Maria Kollárová - architekt
autodokumentovaný archív SGA, reg. č. 0751 AA, register na krátký sprievod SÚV Pražova,
ICQ 33 072 382, DIC 10285268, Traktová 5904, 050 01 Pápa, Poľsko.