


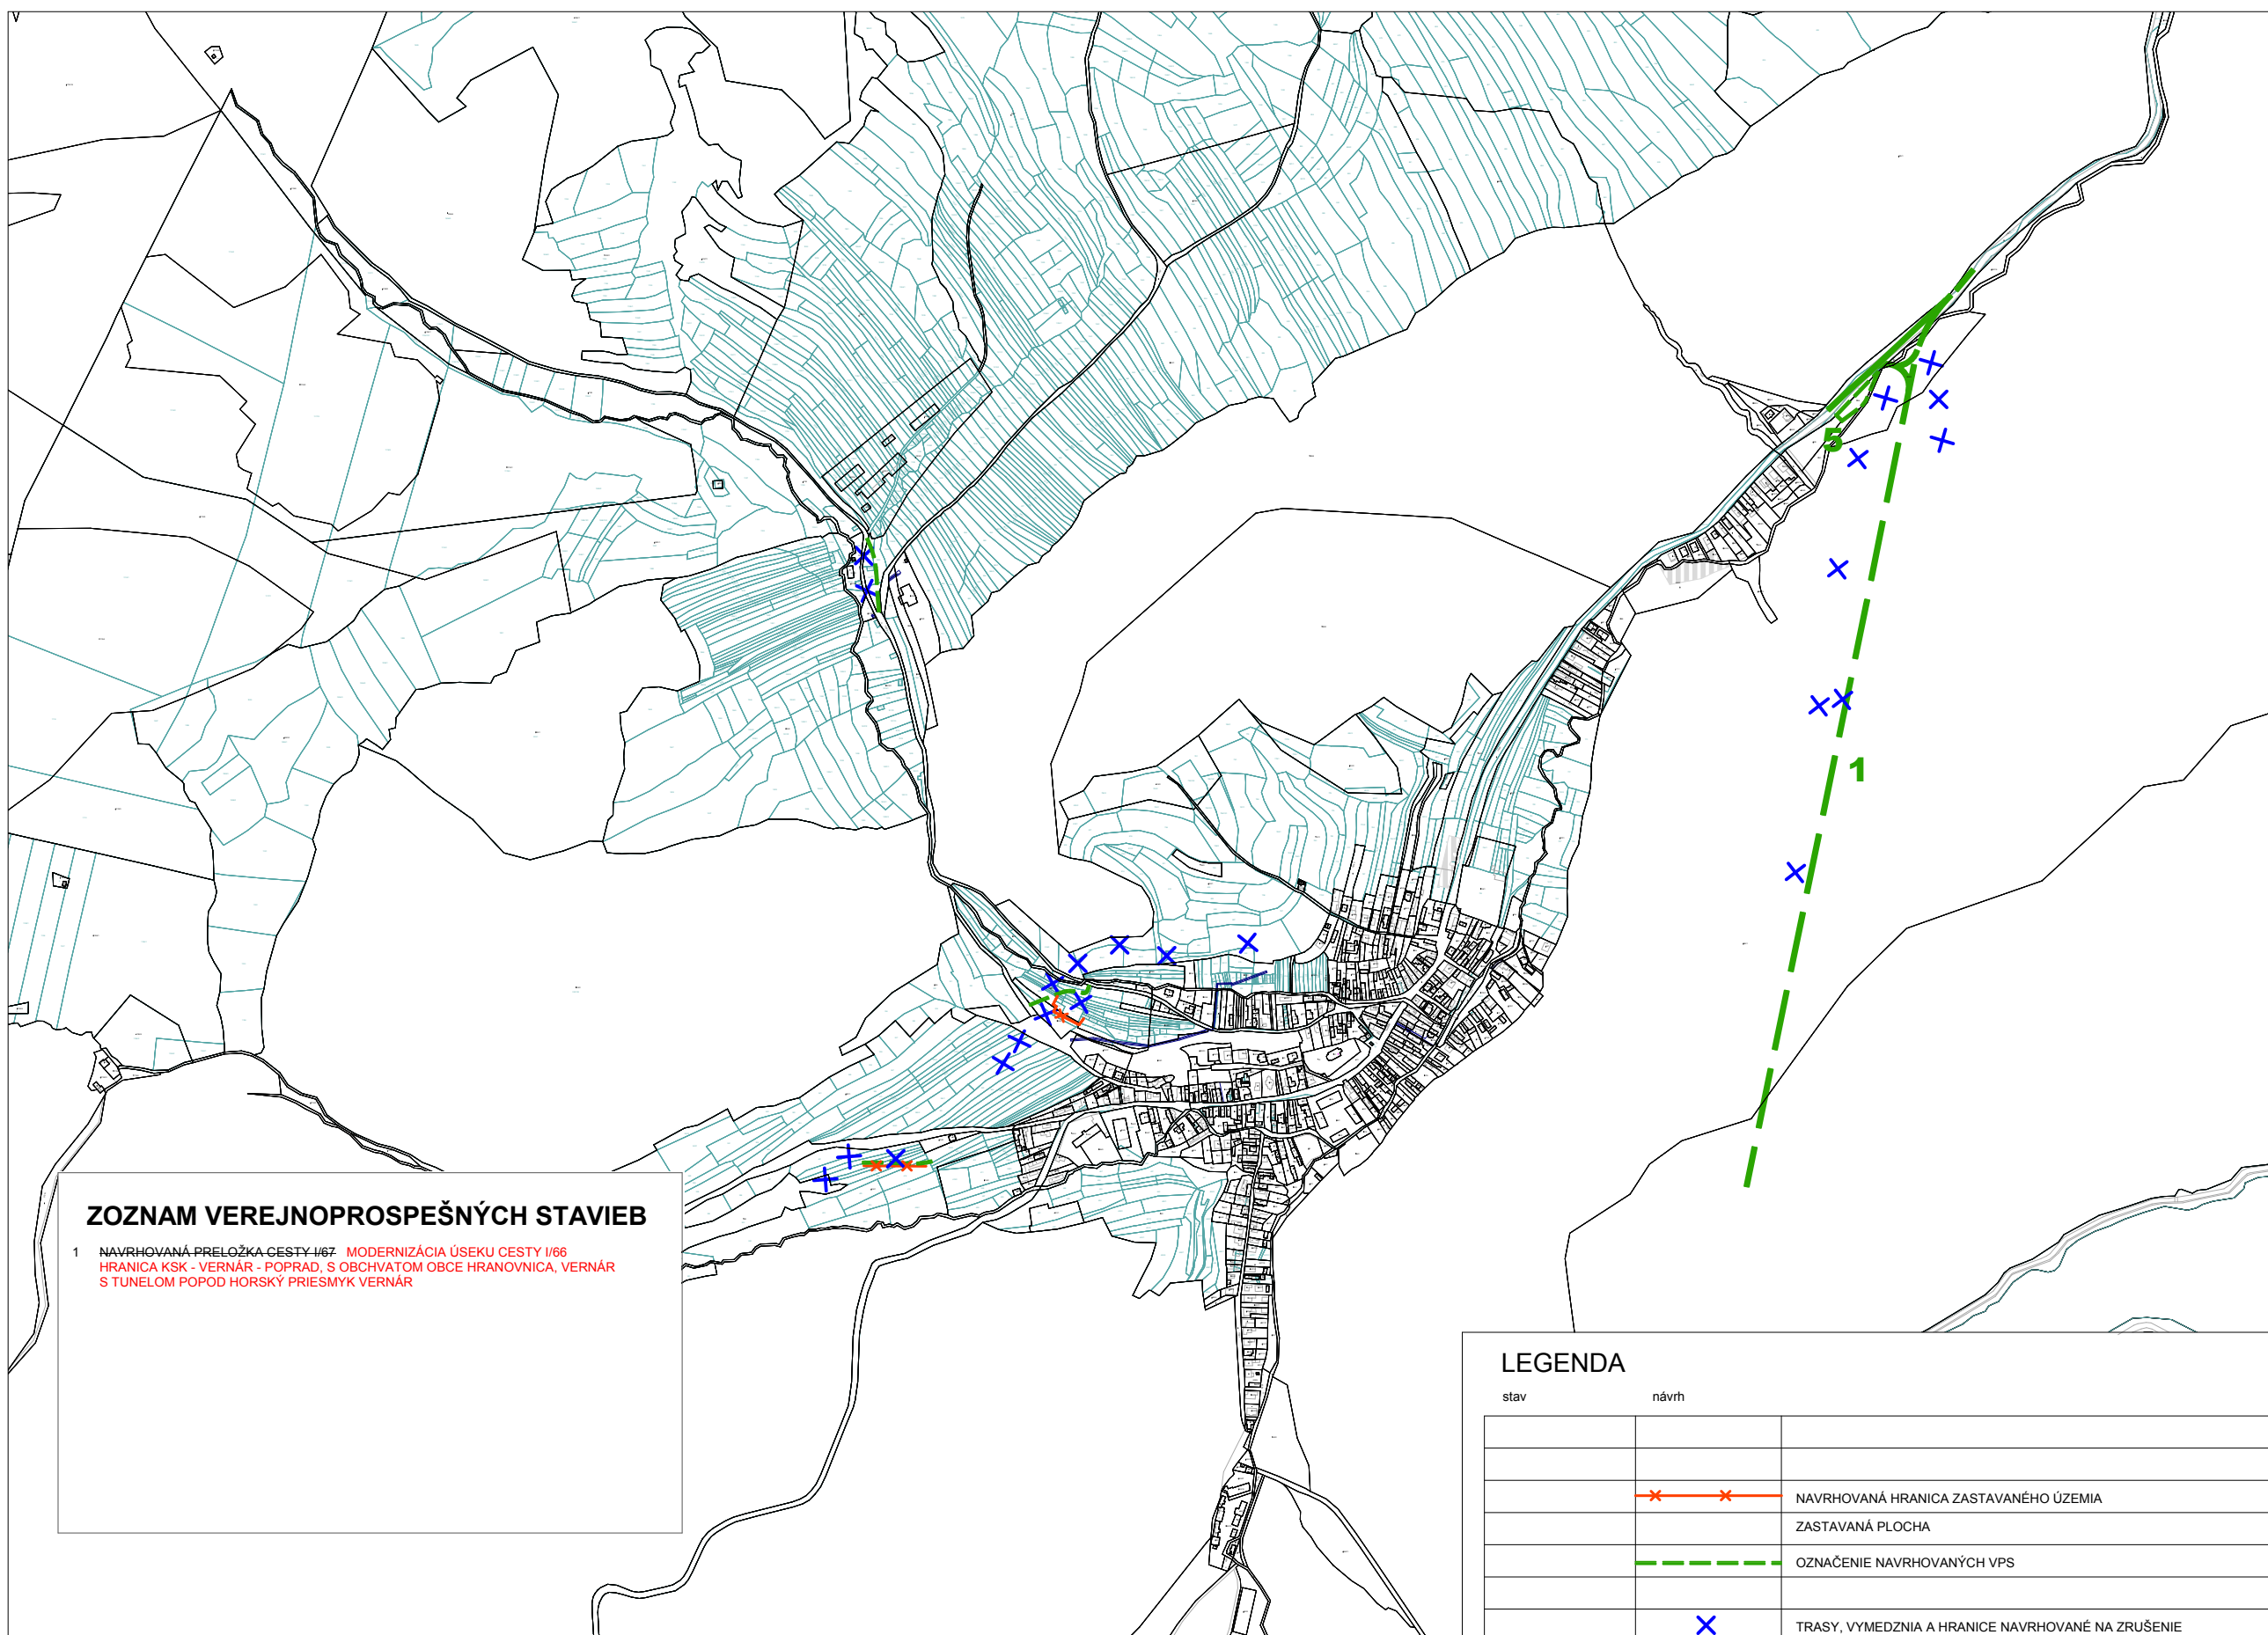

1 NAVRHOVANÁ PRELOŽKA CESTY I/67 - MODERNIZÁCIA ÚSEKU CESTY I/66
HRANICA KSK - VERNÁR - POPRAD, S OBCHVATOM OBCE HRANOVNICA, VERNÁR
S TUNELOM POPOP HORSKÝ PRIESMYK VERNÁR

LEGENDA		
stav	návrh	
		NAVRHOVANÁ HRANICA ZASTAVANÉHO ÚZEMIA
		ZASTAVANÁ PLOCHA
		OZNAČENIE NAVRHOVANÝCH VPS
		TRASY, VYMEDZANIA A HRANICE NAVRHOVANÉ NA ZRUŠENIE



november 2023

ZMENA A DOPLNOK č. 1

ÚPN-O VERNÁR

Obstarávateľ: OBEC VERNAR, Hlavná 171/65, 059 17 Vernár
Osoba zodpovedná na obstarávanie ÚPP a ÚPD: Ing. Emilia Hudzicková
Zhotoviteľ: Ing.arch. MARIA KOLLAROVÁ - architekt

**SCHEMA ZAVAZNEJ ČASTI
VEREJNOSPESNE STAVBY**

Ing. arch. Mária Kollárová - architekt
autorko vnútorných archívt SKA, reg. č. 0761 AA, register na krajskej správe SJ v Prašove,
IČO 33 872 992, DIČ: 1028652368, Trnavská 590/4, 058 01 Poprad,
aleksie.Bukalska 2/0, 058 01 Poprad, kontakt: 0905 97 3325 e-mail: kollarova.architekt@gmail.com