




ÚZEMNÝ PLÁN OBCE VERNÁR

SCHÉMA ZÁVÄZNEJ ČASTI - VEREJNOPROSPEŠNÉ STAVBY

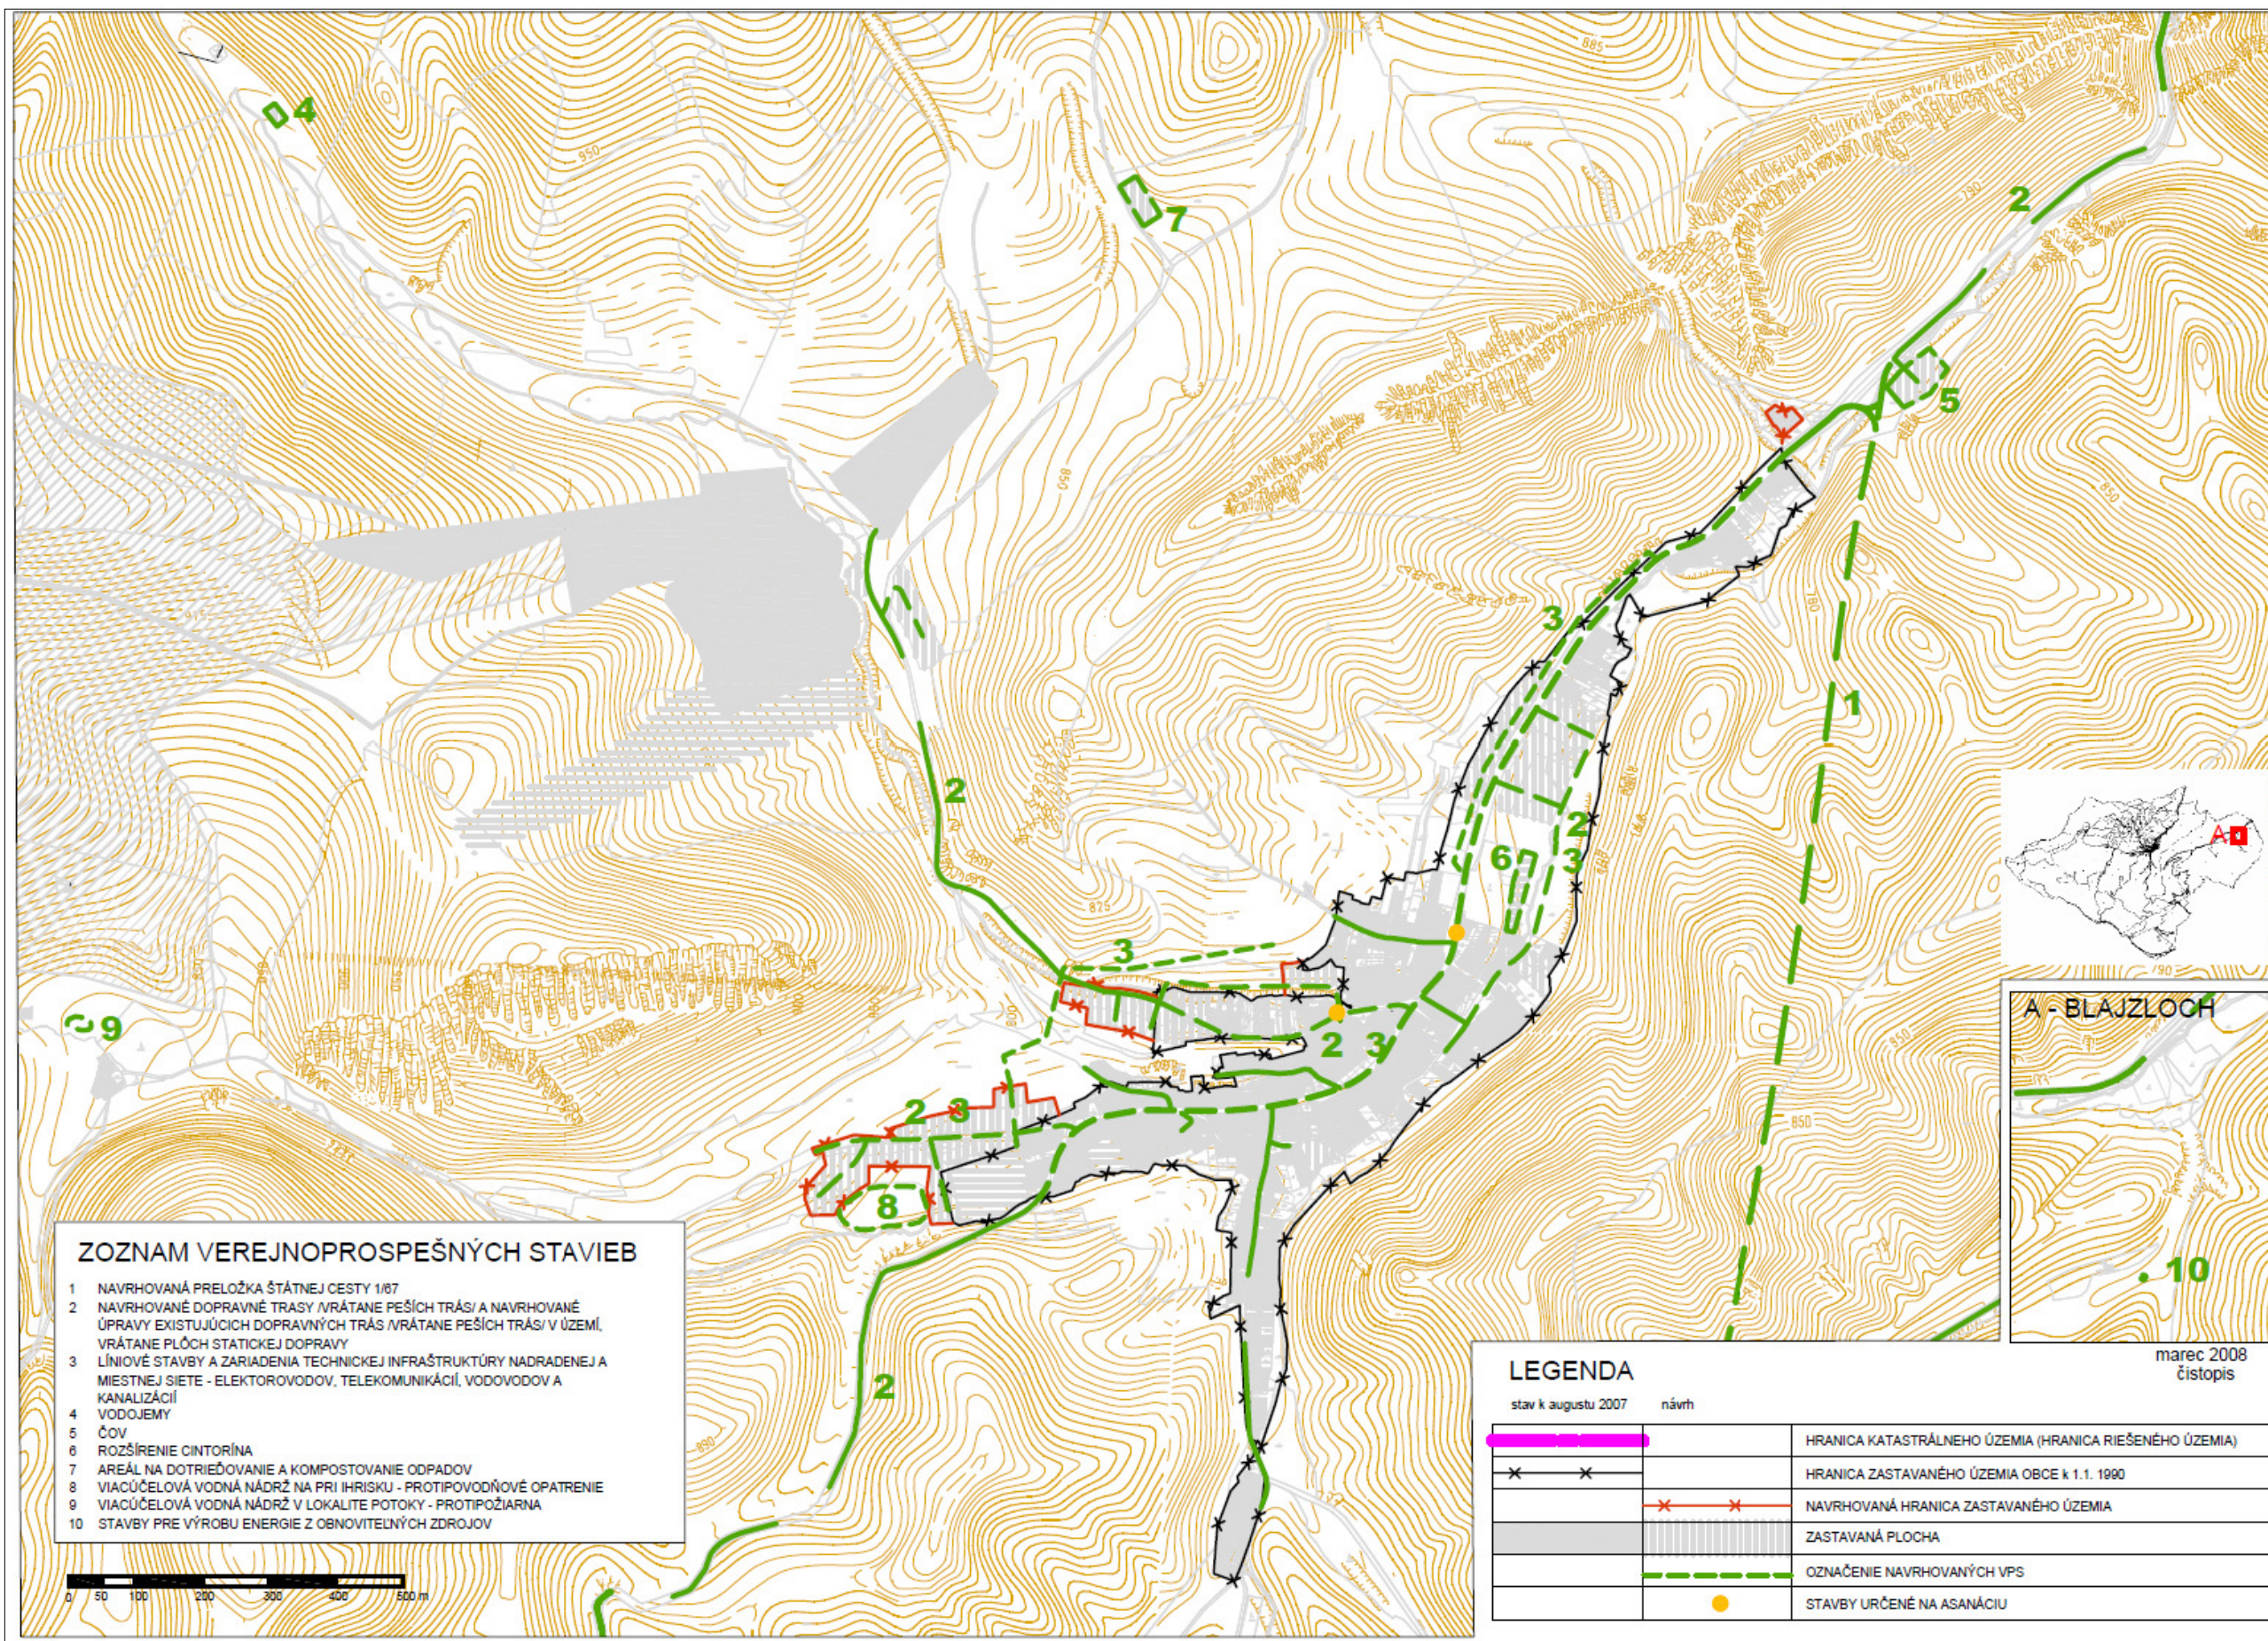

NÁVRH
november 2023
ZMENA A DOPLNOK Č. 1

ÚPN-O VERNÁR

Odbavateľ:
OBEC VERNÁR, Hlavná 171/65, 059 17 Vernár
Odbavateľom spoločne na základe ÚPN a ÚPD:
Ing. Emília Huzáková
Zhotoviteľ:
Ing. arch. Mária Kollárová - architekt

SCHÉMA ZÁVÄZNEJ ČASTI
VEREJNOPROSPEŠNÉ STAVBY

Ing. arch. Mária Kollárová - architekt
aut. opravy a revízie: SKA, Reg. č. 0157 AK, reg. na mapárny územ. 52/7 Prešov
Ing. arch. Mária Kollárová - architekt
aut. opravy a revízie: SKA, Reg. č. 0157 AK, reg. na mapárny územ. 52/7 Prešov
aut. opravy a revízie: SKA, Reg. č. 0157 AK, reg. na mapárny územ. 52/7 Prešov
aut. opravy a revízie: SKA, Reg. č. 0157 AK, reg. na mapárny územ. 52/7 Prešov