


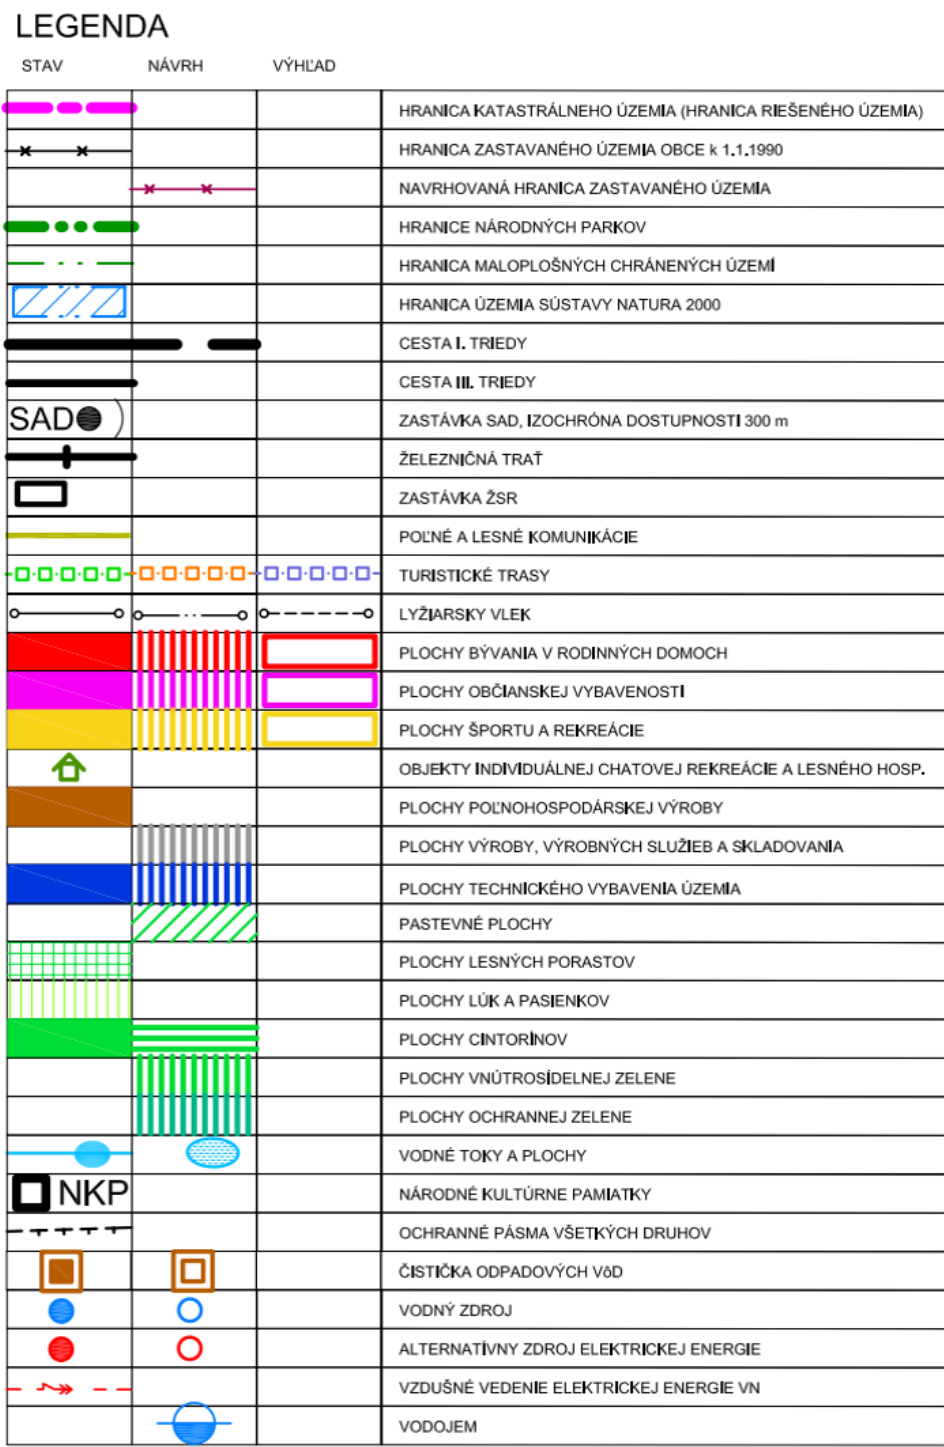

ÚPN-O VERNÁR

Obstarávateľ: **OBEC VERNÁR, Hlavná 171/65, 059 17 Vernár**
Osoba odborne spôsobilá na obstaranie ÚPP a ÚPD: **Ing. Emília Hudzíkovičová**
Zhotoviteľ: **Ing.arch. Mária Kollárová - architektka**

NÁVRH ROZVOJA RIEŠENÉHO ÚZEMIA

2

M 1:10 000

Ing.arch. Mária Kollárová - architekt autorizovaný architekt SKA, reg. č. 0751 AA, registr. na krajskej správe ŠÚ v Prešove,
IČO: 33 072 582, DIČ: 1022652268, Traktorová 590/4, 058 01 Poprad,
atelier: Bajkalská 20, 058 01 Poprad, kontakt: 0905 97 3325, e-mail: kollarova.architekt@gmail.com