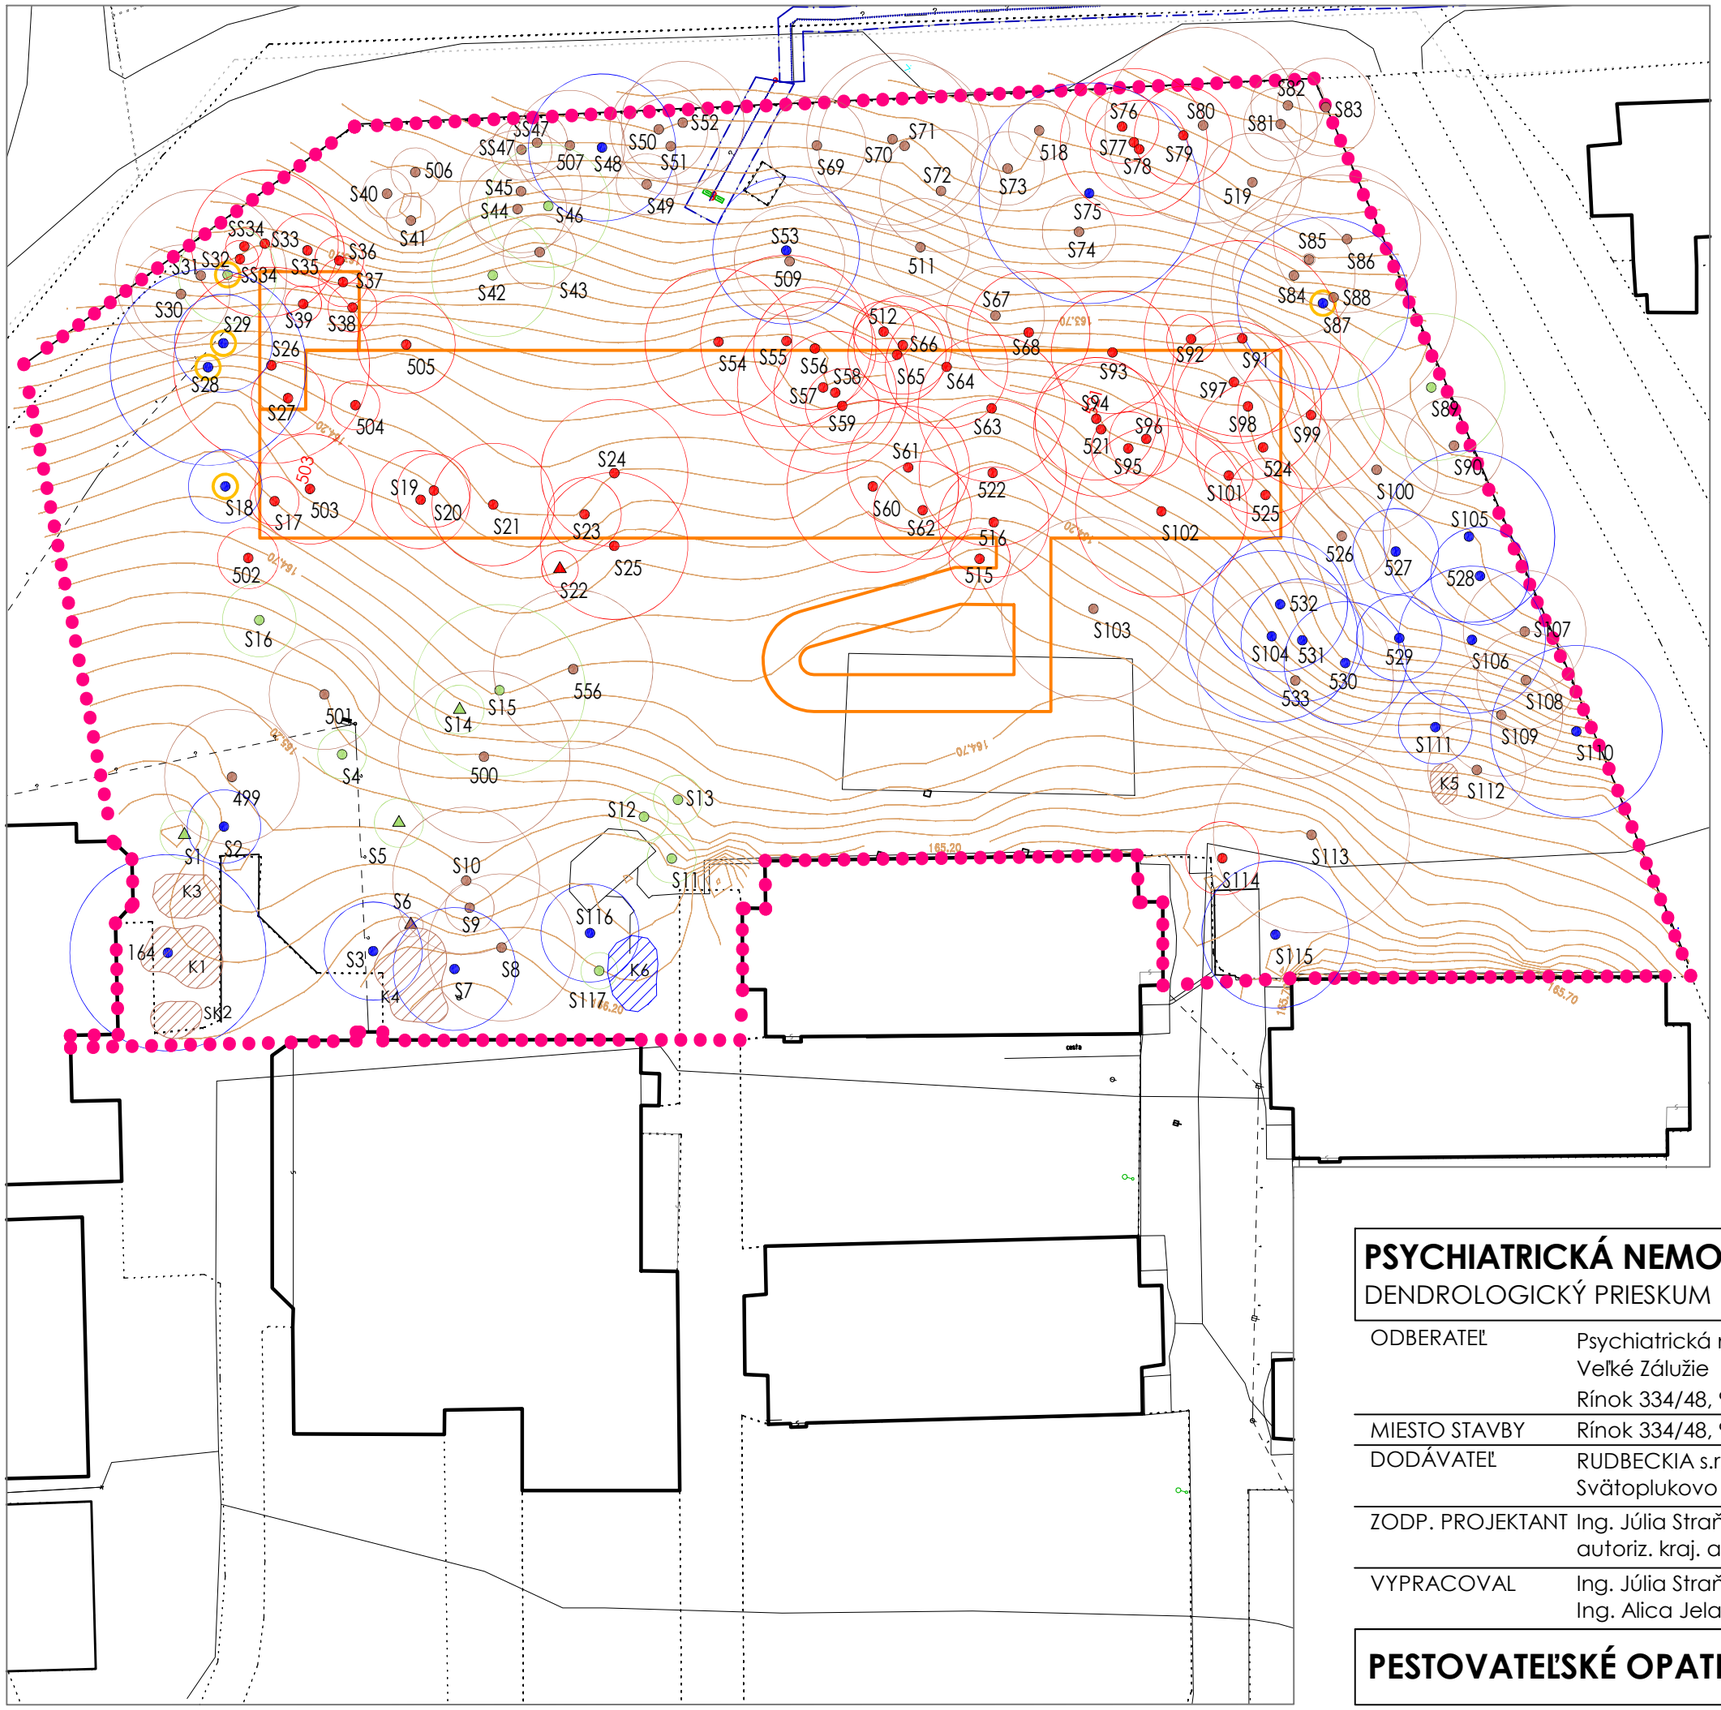


LEGENDA

- RIEŠENÉ ÚZEMIE
- BUDOVA
- PREDPOKLADANÉ UMIESTNENIE NOVÉHO PAVILÓNU NEMOCNICE
- VRSTEVNICE

DENDROLOGICKÝ PRIESKUM

- S2 — LISTNATÝ STROM
- S1 — IHLIČNATÝ STROM
- K1 — KER

PESTOVATEĽSKÉ OPATRENIA

- S17 S22 — VÝRUB - I. ETAPA
- S10 S6 — VÝRUB - II. ETAPA
- K1 — VÝRUB KRA - II. ETAPA
- S3 — OŠETRENIE REZOM
- K1 — OŠETRENIE KRA REZOM
- 1 — OCHRANA DREVÍN PRI STAVEBNEJ ČINNOSTI - 5ks
- 1 1 — DREVINY BEZ ZÁSAHU

PSYCHIATRICKÁ NEMOCNICA VEĽKÉ ZÁLUŽIE - NOVÝ PAVILÓN

DENDROLOGICKÝ PRIESKUM

ODBERATEĽ	Psychiatrická nemocnica Veľké Zálužie Rínok 334/48, 951 35 Veľké Zálužie
MIESTO STAVBY	Rínok 334/48, 951 35 Veľké Zálužie
DODÁVATEĽ	RUDBECKIA s.r.o. Svätoplukovo 449, 951 16
ZODP. PROJEKTANT	Ing. Júlia Straňáková autoriz. kraj. arch. r. č. 0036 KA
VYPRACOVAL	Ing. Júlia Straňáková Ing. Alica Jelačičová

rudbeckia

STUPEŇ PD	PRIESKUMY
DÁTUM	02/2024
FORMÁT	2xA4
MIERKA	1: 500
SADA	

PESTOVATEĽSKÉ OPATRENIA

ČÍSLO **3**