


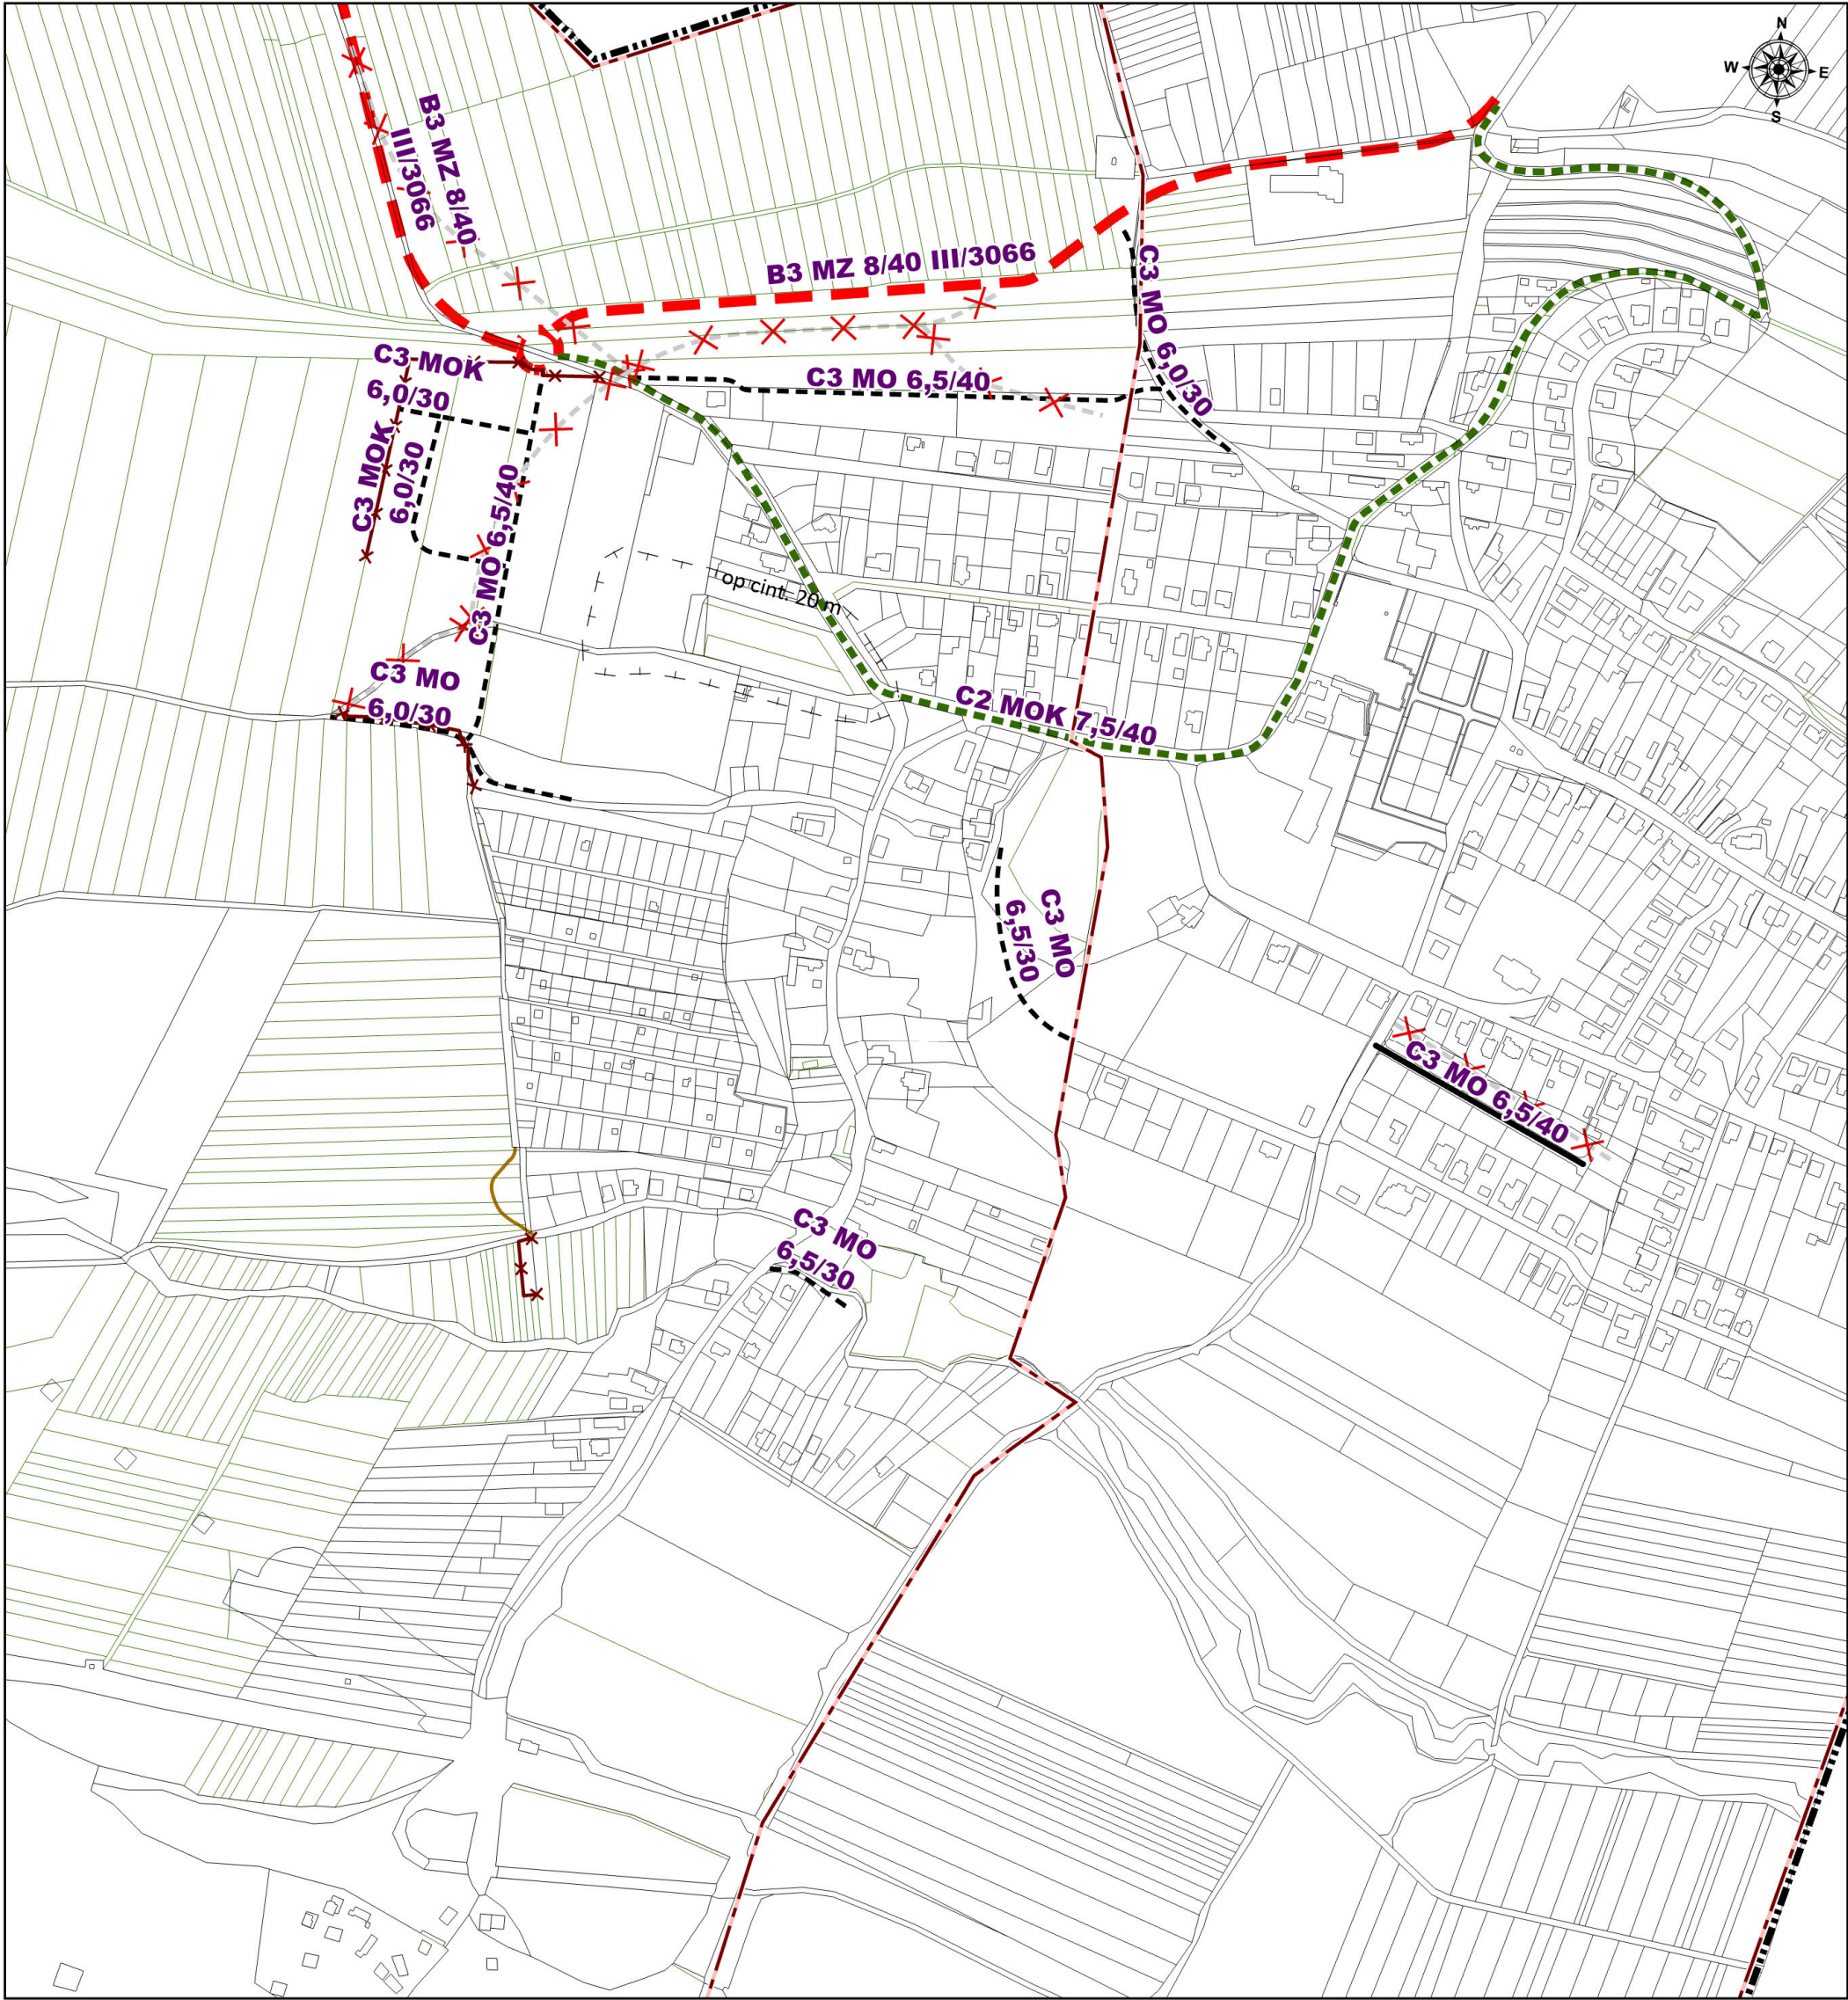

## Legenda

- Riešené územie
- Hranica zastavaného územia obce,návrh
- hranice k.ú.
- Parcely UO
- Parcely KNC
- Ochranné pásma**
- Ochranné pásma všetkých druhov

- Dopravná infraštruktúra**
- cesta III. triedy,návrh
- miestna komunikácia trieda C2,návrh
- miestna komunikácia trieda C3,návrh
- miestna komunikácia trieda C3,stav
- poľné a lesné cesty,návrh
- komunikácia na zrušenie,návrh

### ÚZEMNÝ PLÁN OBCE GÁNOVCE Zmeny a doplnky č. 7/2023

Návrh na prerokovanie



Obstarávateľ: Obec Gánovce  
Spracovateľ: Ing. arch. Martin Baloga, PhD.  
Osoba odborne spôsobilá pre obstaranie ÚPP a ÚPD: Ing. Vladimír Šterbák  
Dátum: jún 2023

NÁVRH DOPRAVNÉHO VYBAVENIA