


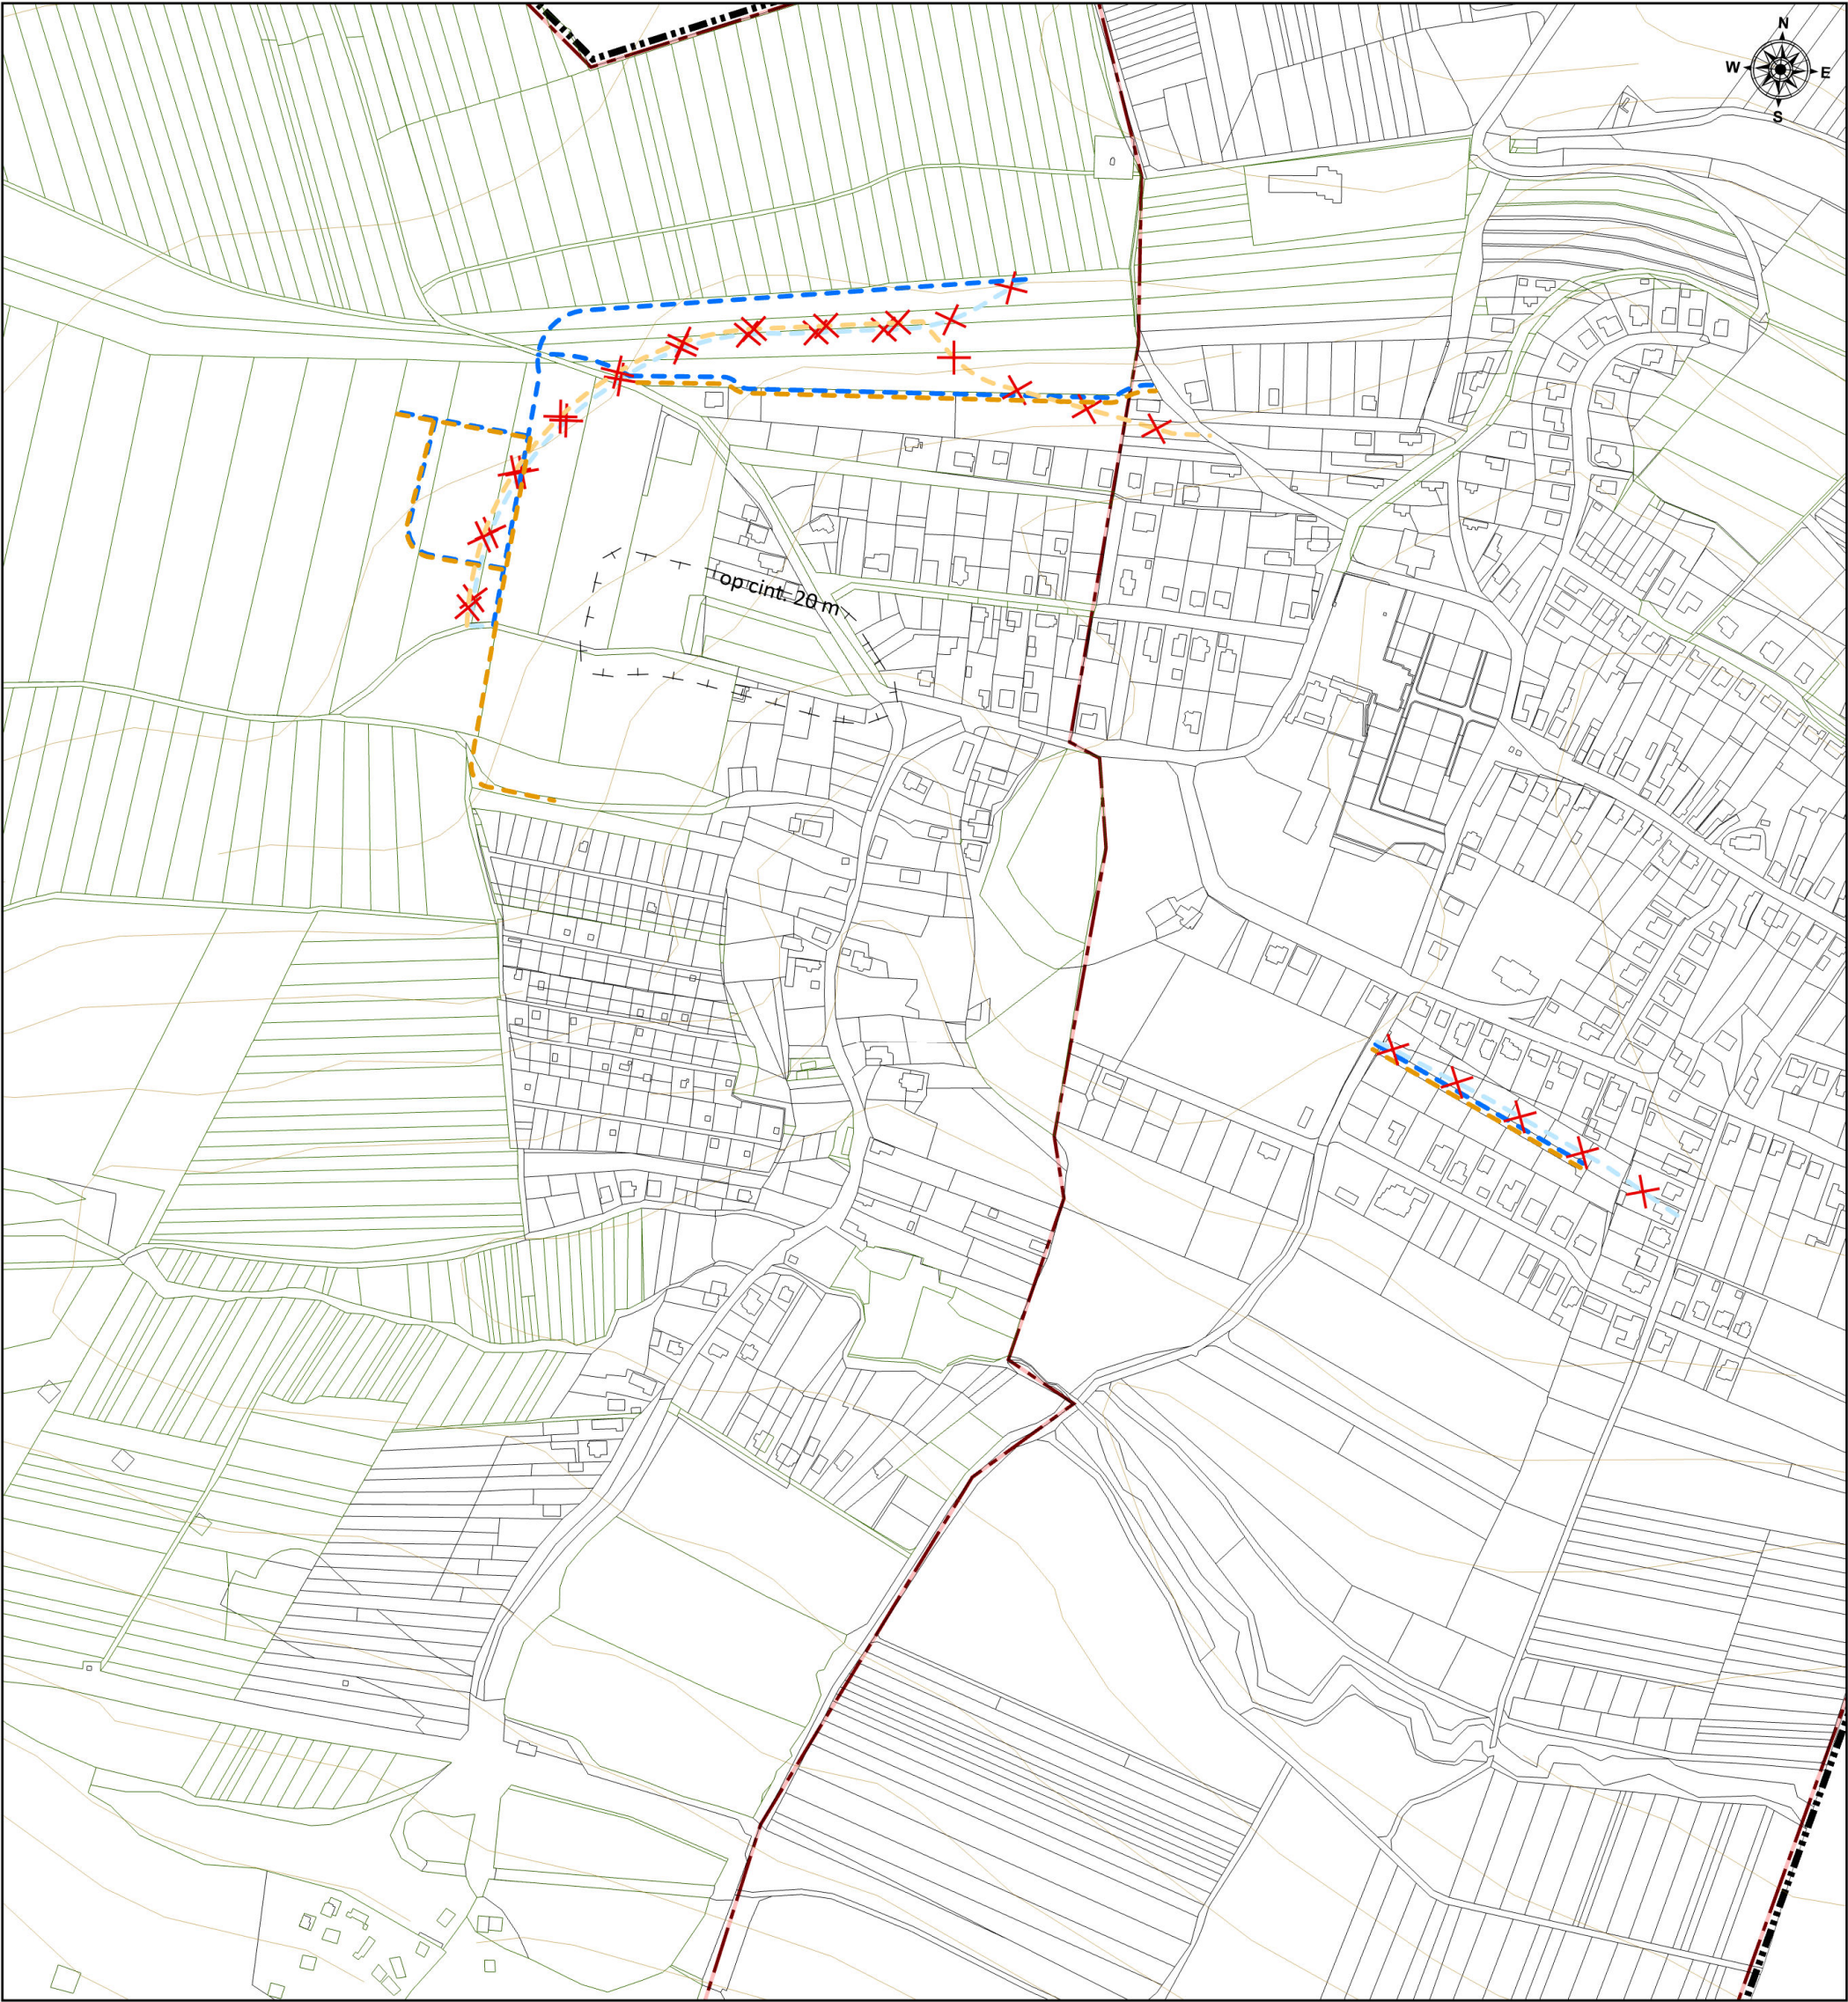

Legenda

 Riešené územie

 vrestvnica

 hranice k.ú.

 Parcely UO

 Parcely KNC

Ochranné pásma

 Ochranné pásma všetkých druhov

Vodné hospodárstvo

 Rozvod pitnej vody na zrušenie,návrh

 Rozvod pitnej vody,návrh

 Splašková kanalizácia,návrh

 Splašková kanalizácia na zrušenie,návrh

ÚZEMNÝ PLÁN OBCE GÁNOVCE Zmeny a doplnky č. 7/2023

Návrh na prerokovanie



Obstarávateľ: Obec Gánovce
Spracovateľ: Ing. arch. Martin Baloga, PhD.
Osoba odborne spôsobilá pre obstaranie ÚPP a ÚPD: Ing. Vladimír Šterbák
Dátum: jún 2023

**NÁVRH TECHNICKÉHO VYBAVENIA
- VODNÉ HOSPODÁRSTVO**

5

M 1:5 000

Exportované: