




*ArcGEO, NLC, ŠOP SR, Esri, HERE, Garmin, INCREMENT P, USGS

ÚZEMNÝ PLÁN OBCE GÁNOVCE ÚPLNÉ ZNENIE

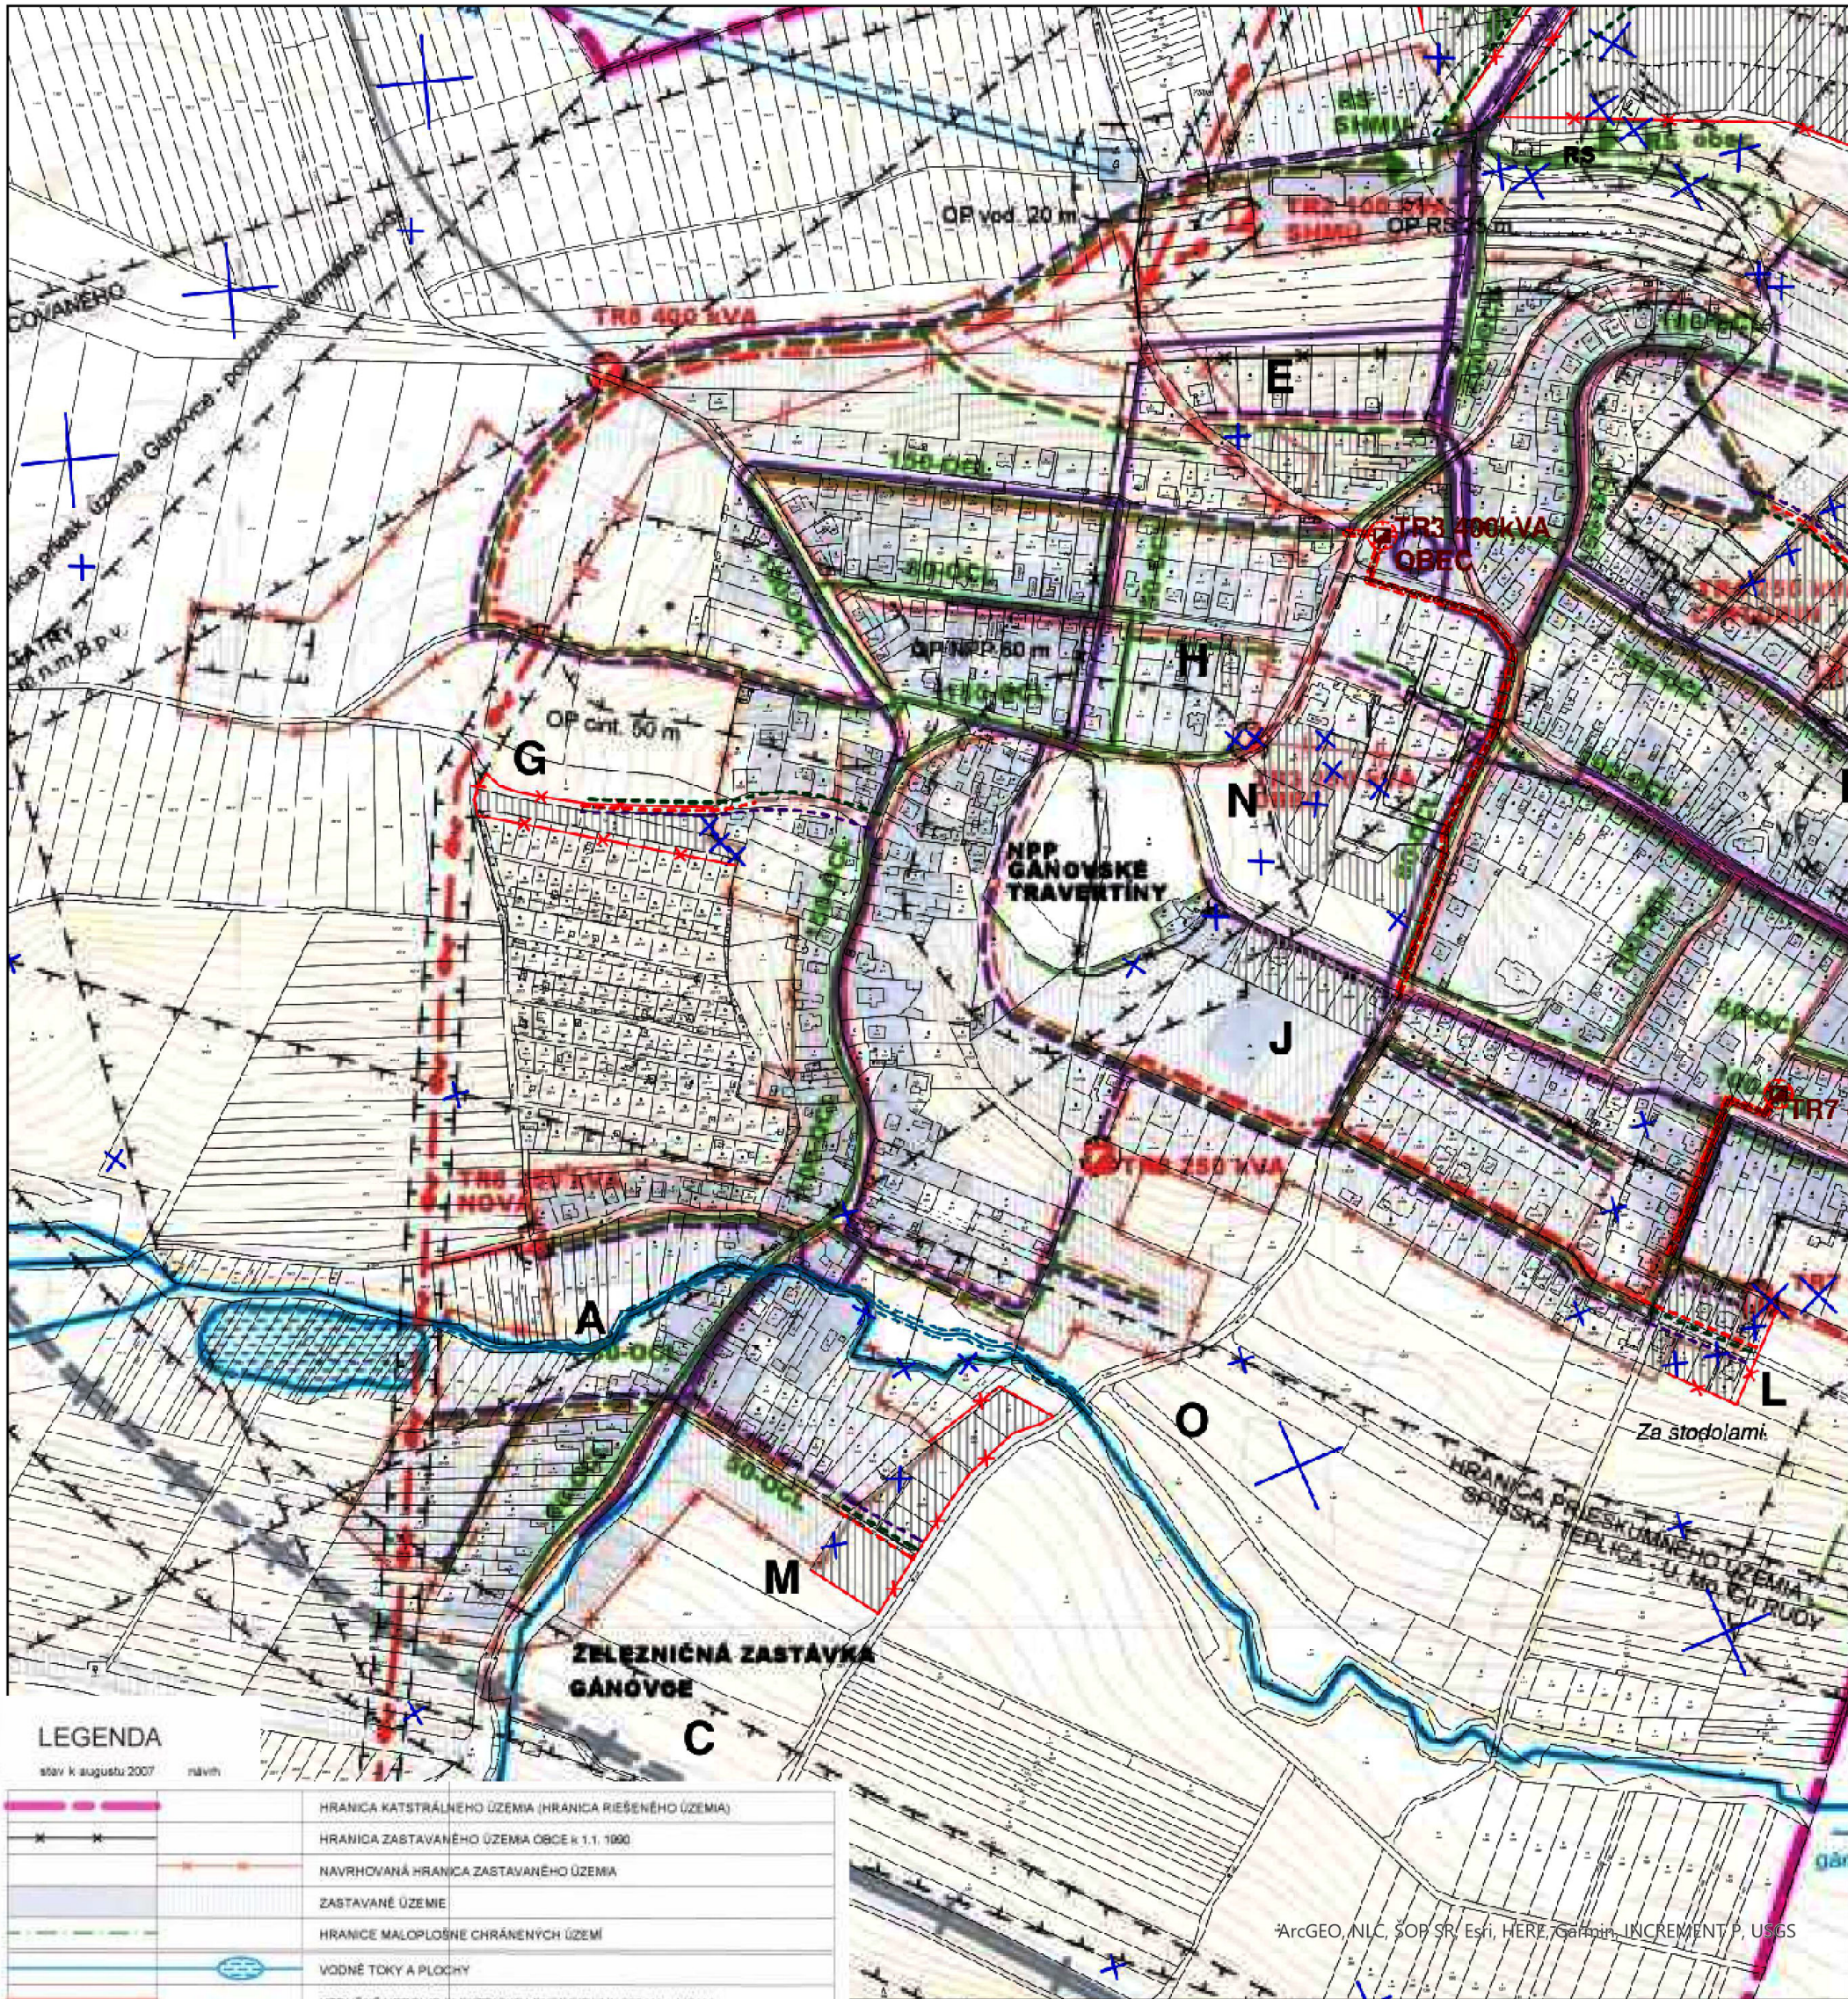

Obstarávateľ: Obec Gánovce
Spracovateľ: Ing. arch. Martin Baloga, PhD.
Osoba odborne spôsobilá pre obstaranie ÚPP a ÚPD: Ing. Vladimír Šterbák
Dátum: jún 2023

NÁVRH TECHNICKÉHO VYBAVENIA - ENERGETIKA A TELEKOMUNIKÁCIE

6

M 1:5 000

Exportované: