


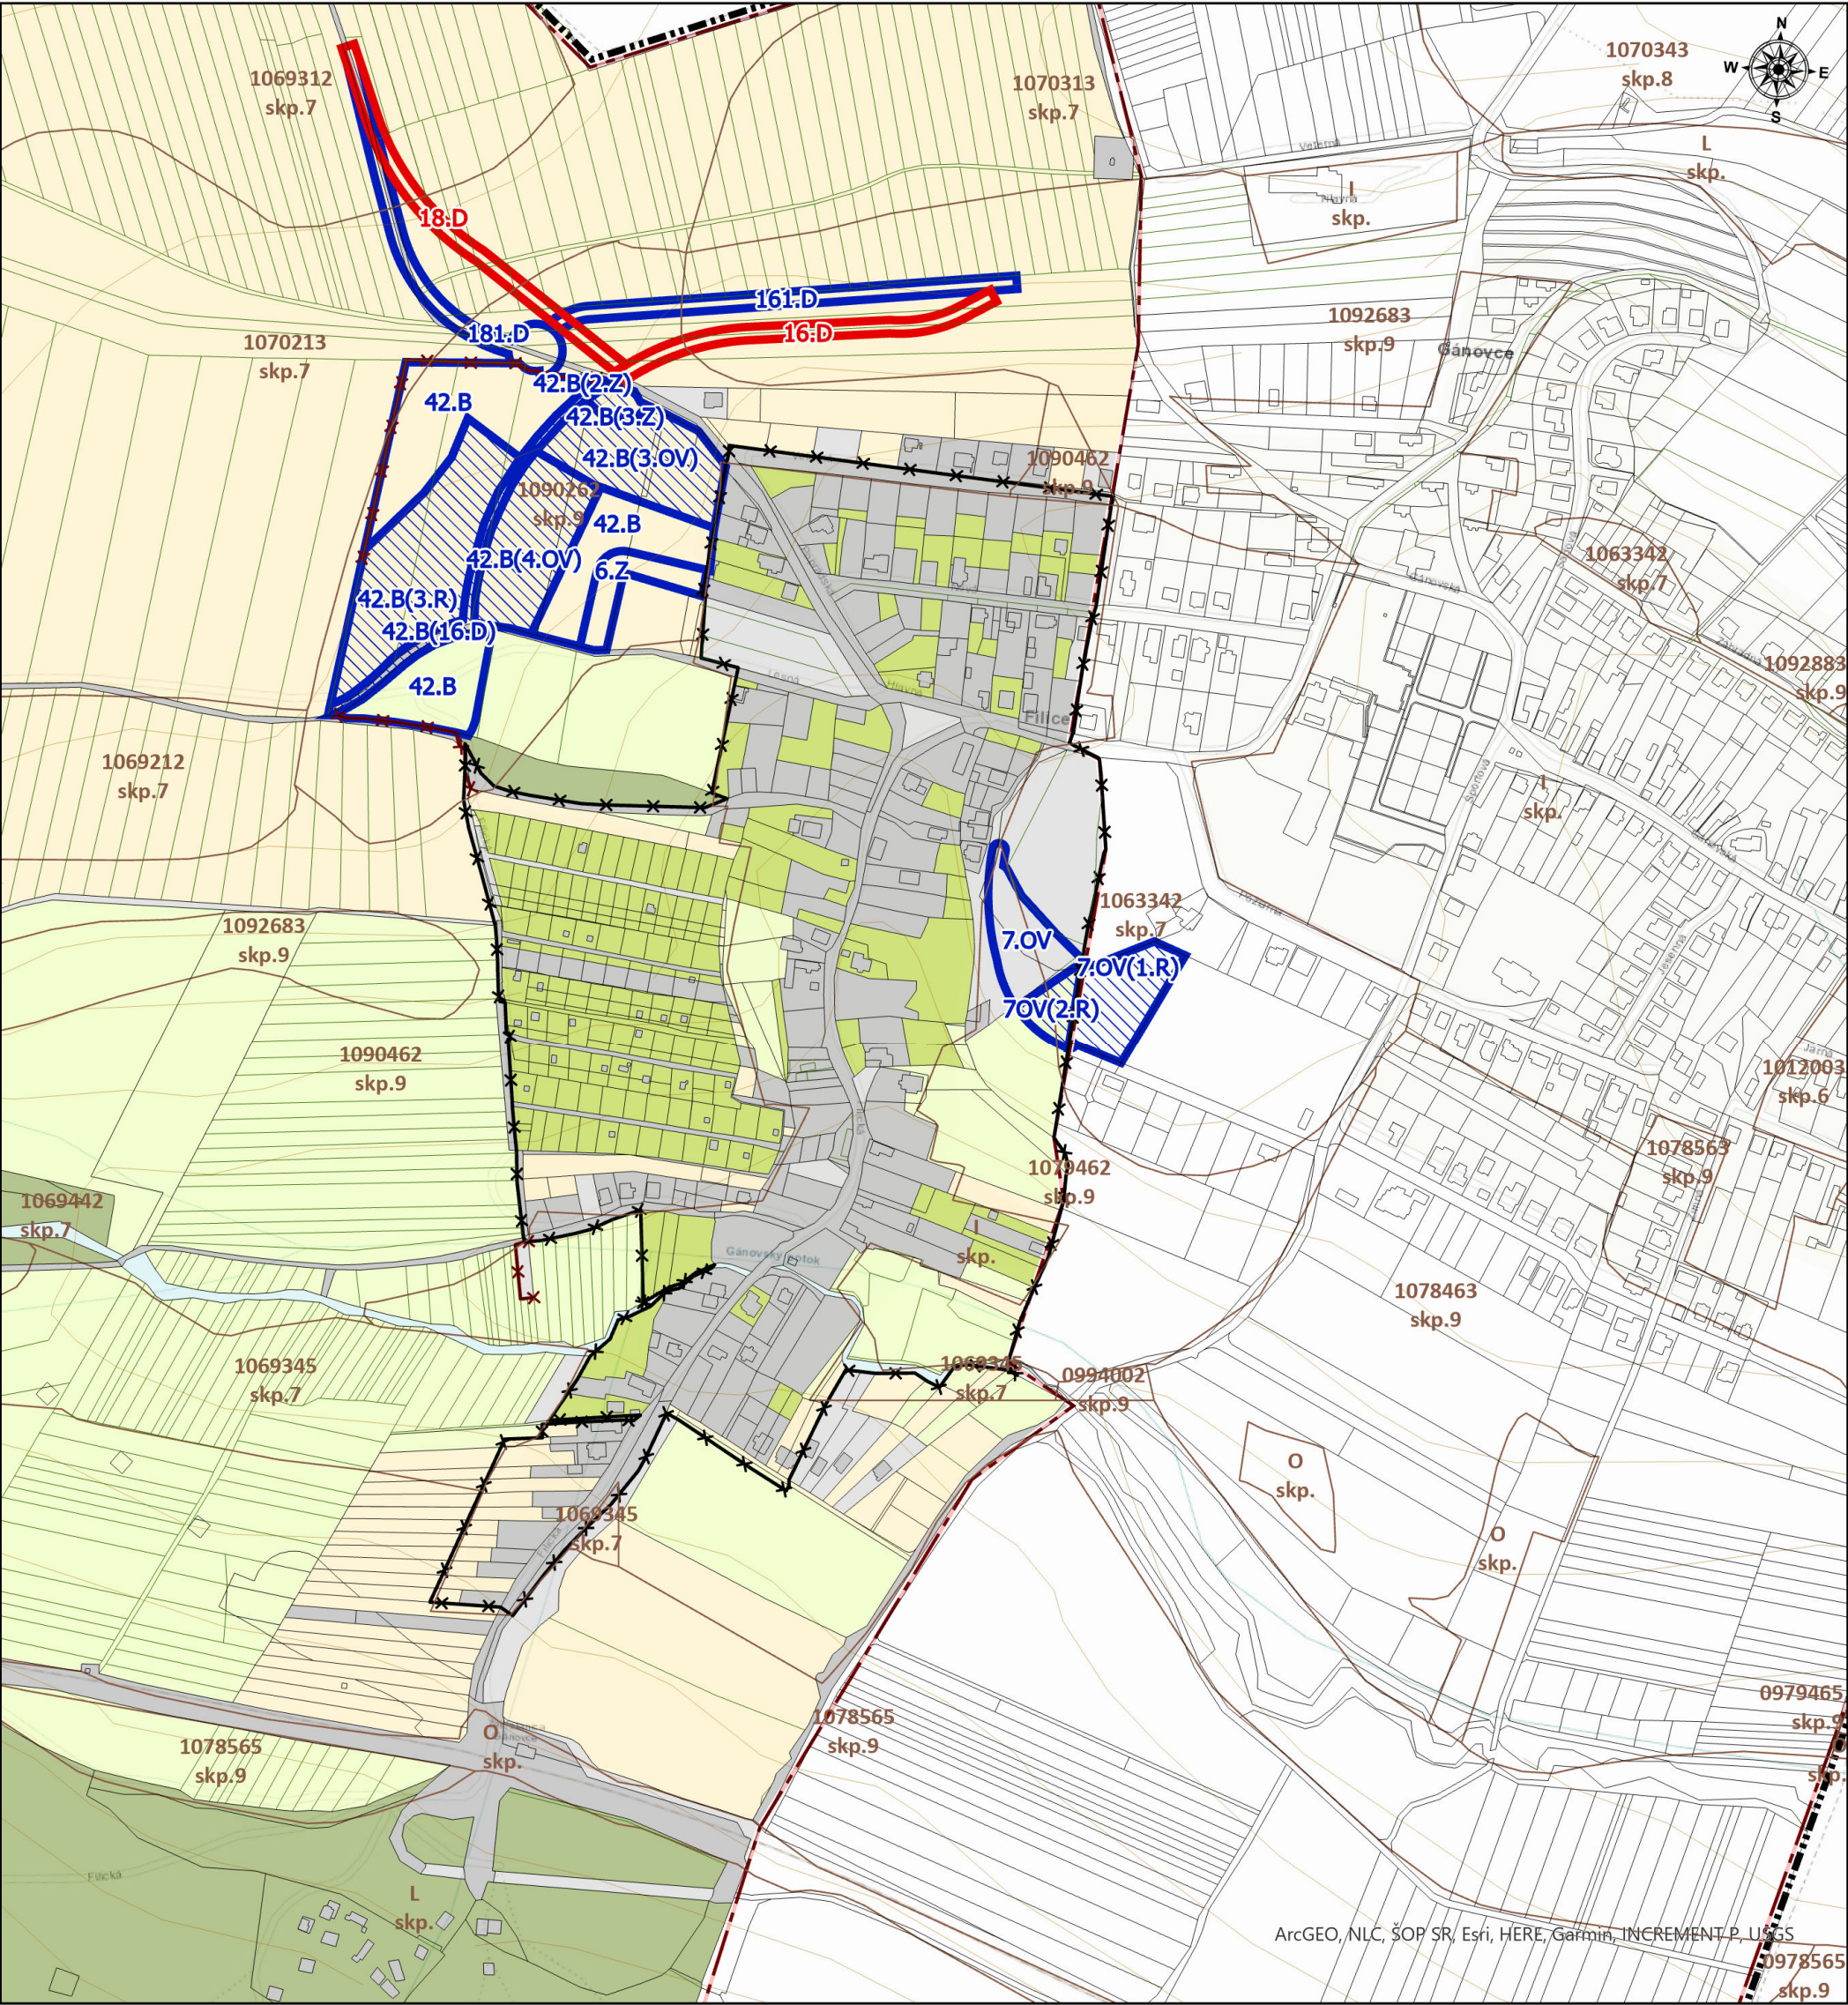

Legenda

- Parcely KNC
- Parcely UO
- x—x— Zastavané územie k 1.1.1990
- x—x— Hranica zastavaného územia obce,návrh
- vrestvnica
- Riešené územie
- hranice k.ú.
- Zábery PPF**
- Nový záber
- Zrušenie záberu
- Zmena účelu
- BPEJ**
- BPEJ

- Druhy zaberanej pôdy**
- Nepoľnohospodárska pôda**
- vodná plocha
 - zastavaná plocha a nádvorie
 - ostatná plocha
- Poľnohospodárska pôda**
- orná pôda
 - chmeľníca
 - vinica
 - záhrada
 - ovocný sad
 - trvalý trávnatý porast
- Lesná pôda**
- lesný pozemok

ÚZEMNÝ PLÁN OBCE GÁNOVCE
Zmeny a doplnky č. 7/2023
Návrh na prerokovanie



Obstarávateľ: Obec Gánovce
Spracovateľ: Ing. arch. Martin Baloga, PhD.
Osoba odborne spôsobilá pre obstaranie ÚPP a ÚPD: Ing. Vladimír Šterbák
Dátum: jún 2023

NÁVRH PERSPEKTÍVNEHO POUŽITIA POĽNOHOSP.
A LESNEJ PÔDY NA NEPOĽNOHOSP. ÚČELY

7

M 1:5 000

Exportované: