


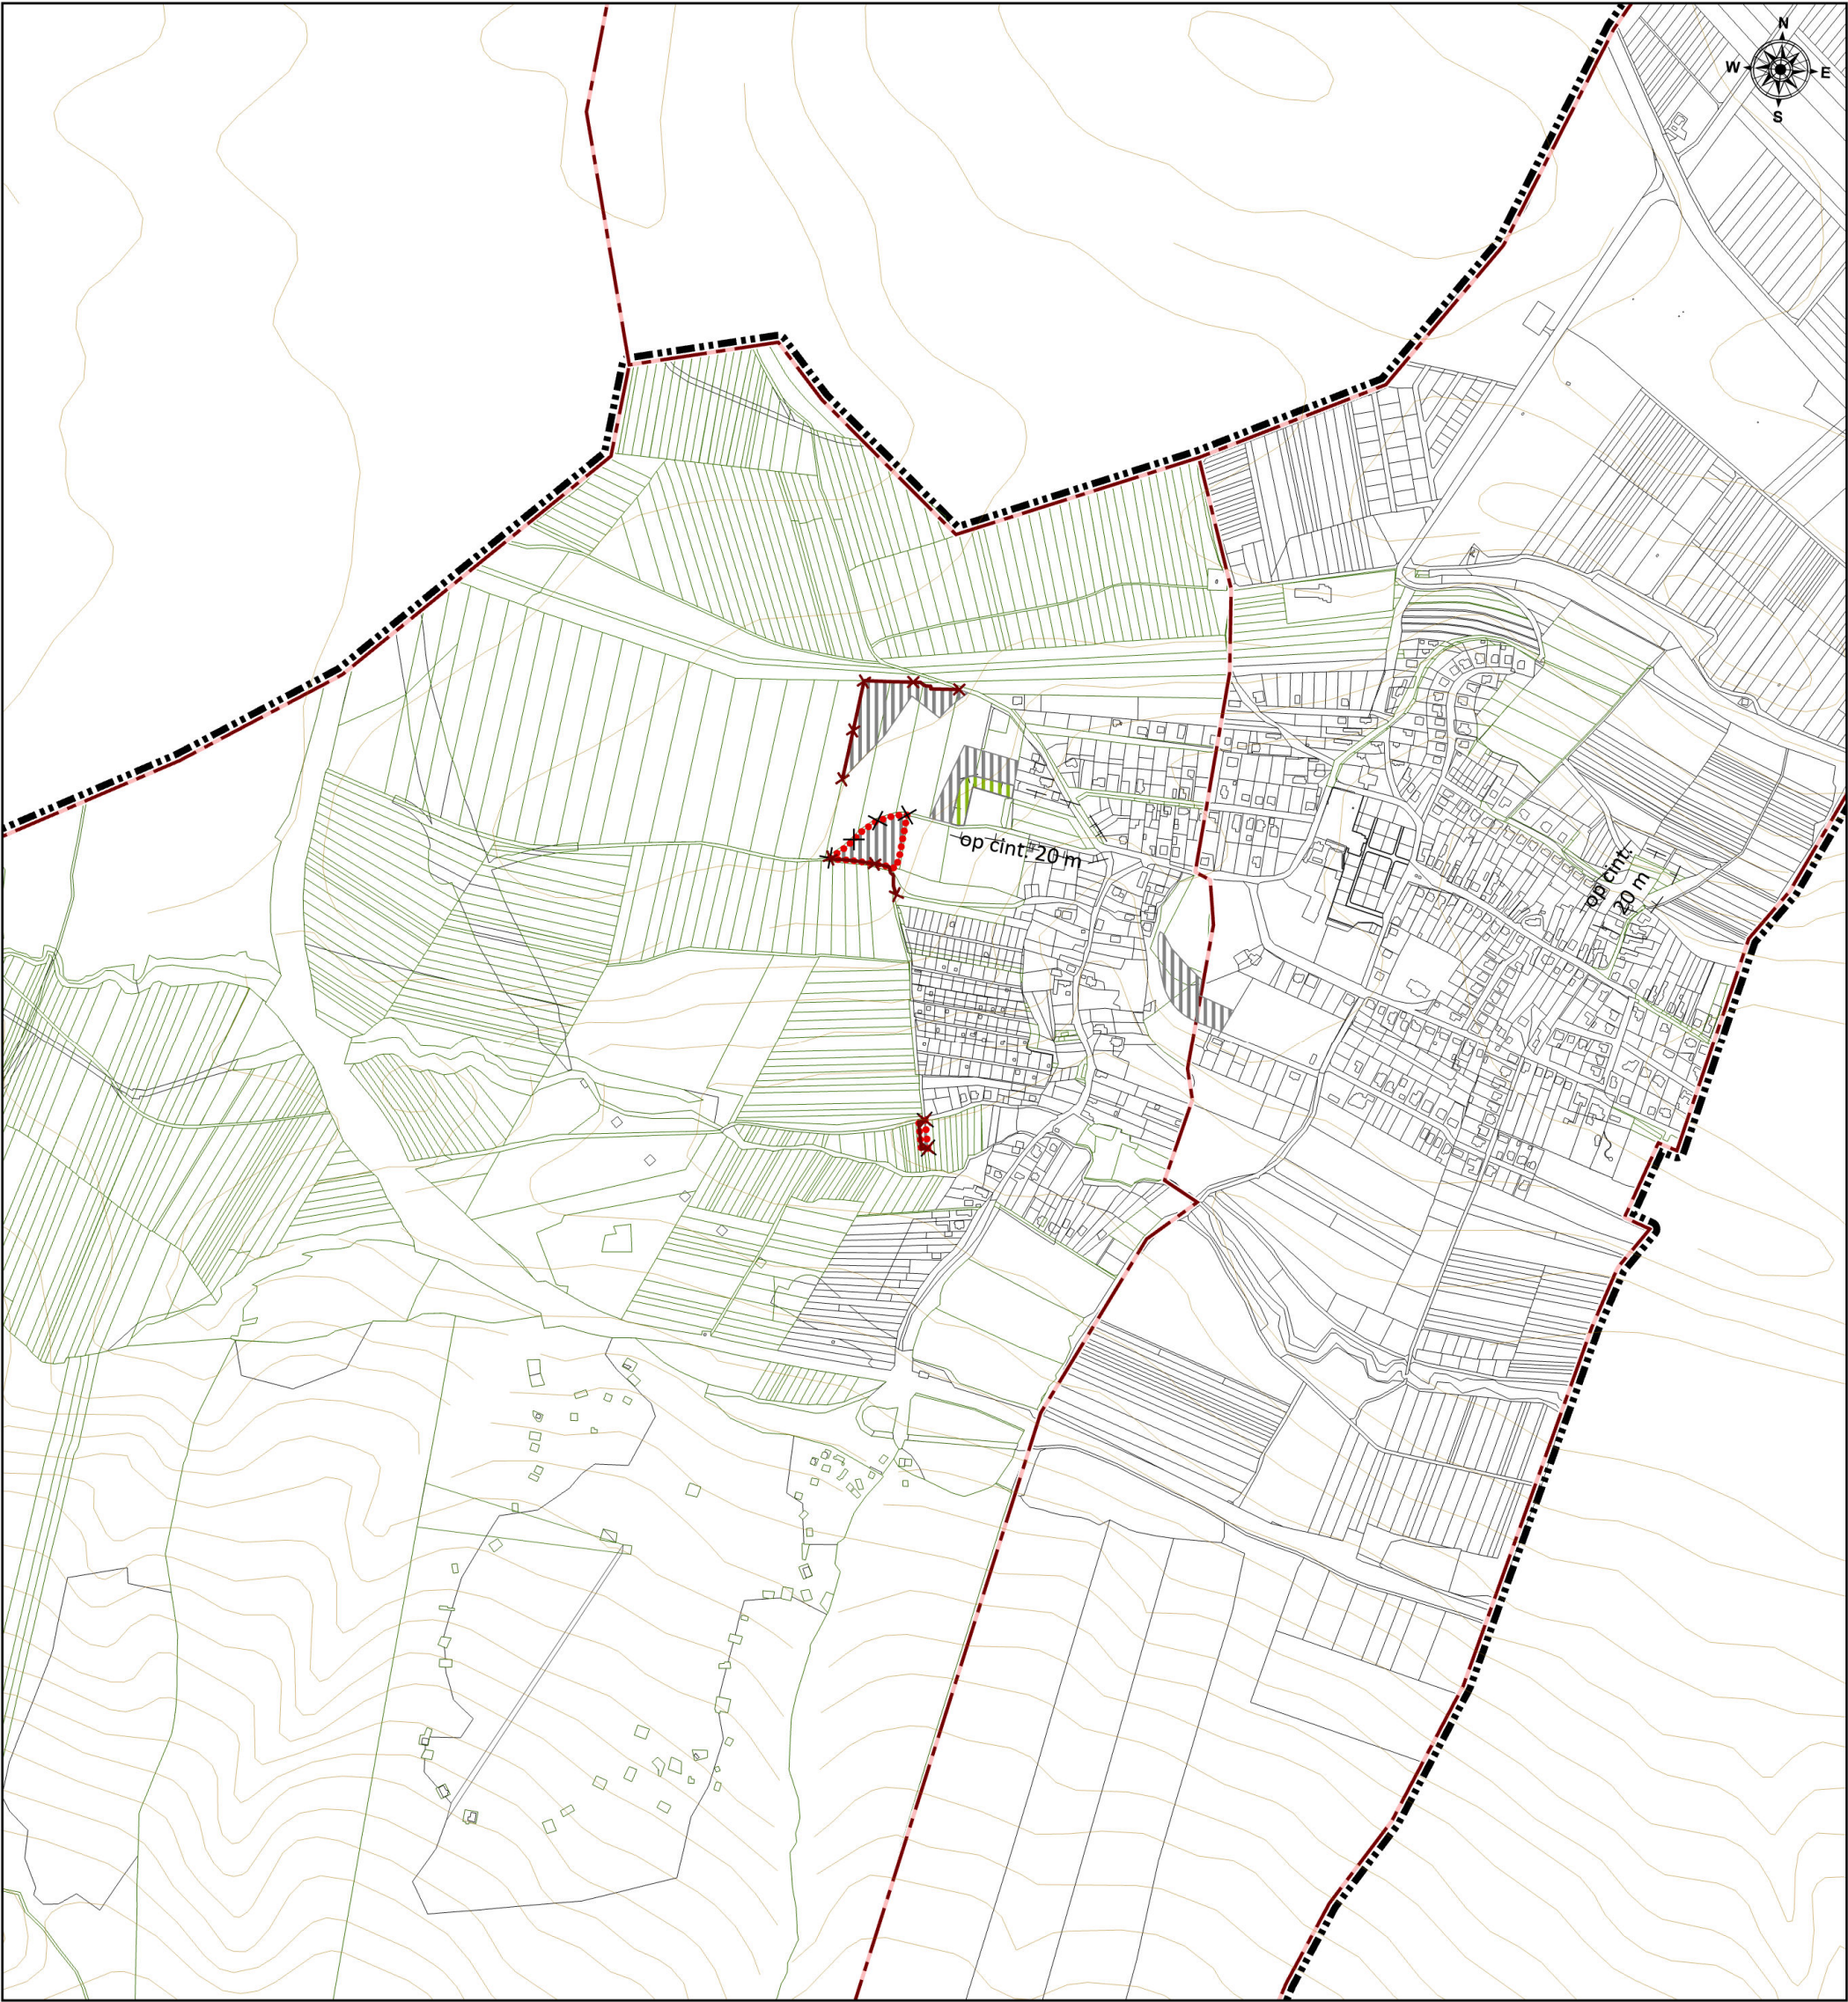

Legenda

- Riešené územie
- Hranica zastavaného územia obce,návrh
- hranice k.ú.
- Parcely UO
- Parcely KNC
- Ochranné pásma

 Ochranné pásma všetkých druhov
- Krajina

 Urbanizované plochy,návrh
- Plochy záhradkárskych osád a záhrad,návrh
- Hranica vymedzenia krajinných celkov,návrh
- Hranica vymedzenia krajinných celkov na zrušenie,návrh
- vrestvnica

ÚZEMNÝ PLÁN OBCE GÁNOVCE
Zmeny a doplnky č. 7/2023

Návrh na prerokovanie



Obstarávateľ: Obec Gánovce
Spracovateľ: Ing. arch. Martin Baloga, PhD.
Osoba odborne spôsobilá pre obstaranie ÚPP a ÚPD: Ing. Vladimír Šterbák
Dátum: jún 2023

OCHRANA PRÍRODY A TVORBY KRAJINY
S NÁVRHOM EKOLOGICKY
STABILNÝCH PRVKOV