




ÚZEMNÝ PLÁN OBCE GÁNOVCE ÚPLNÉ ZNENIE

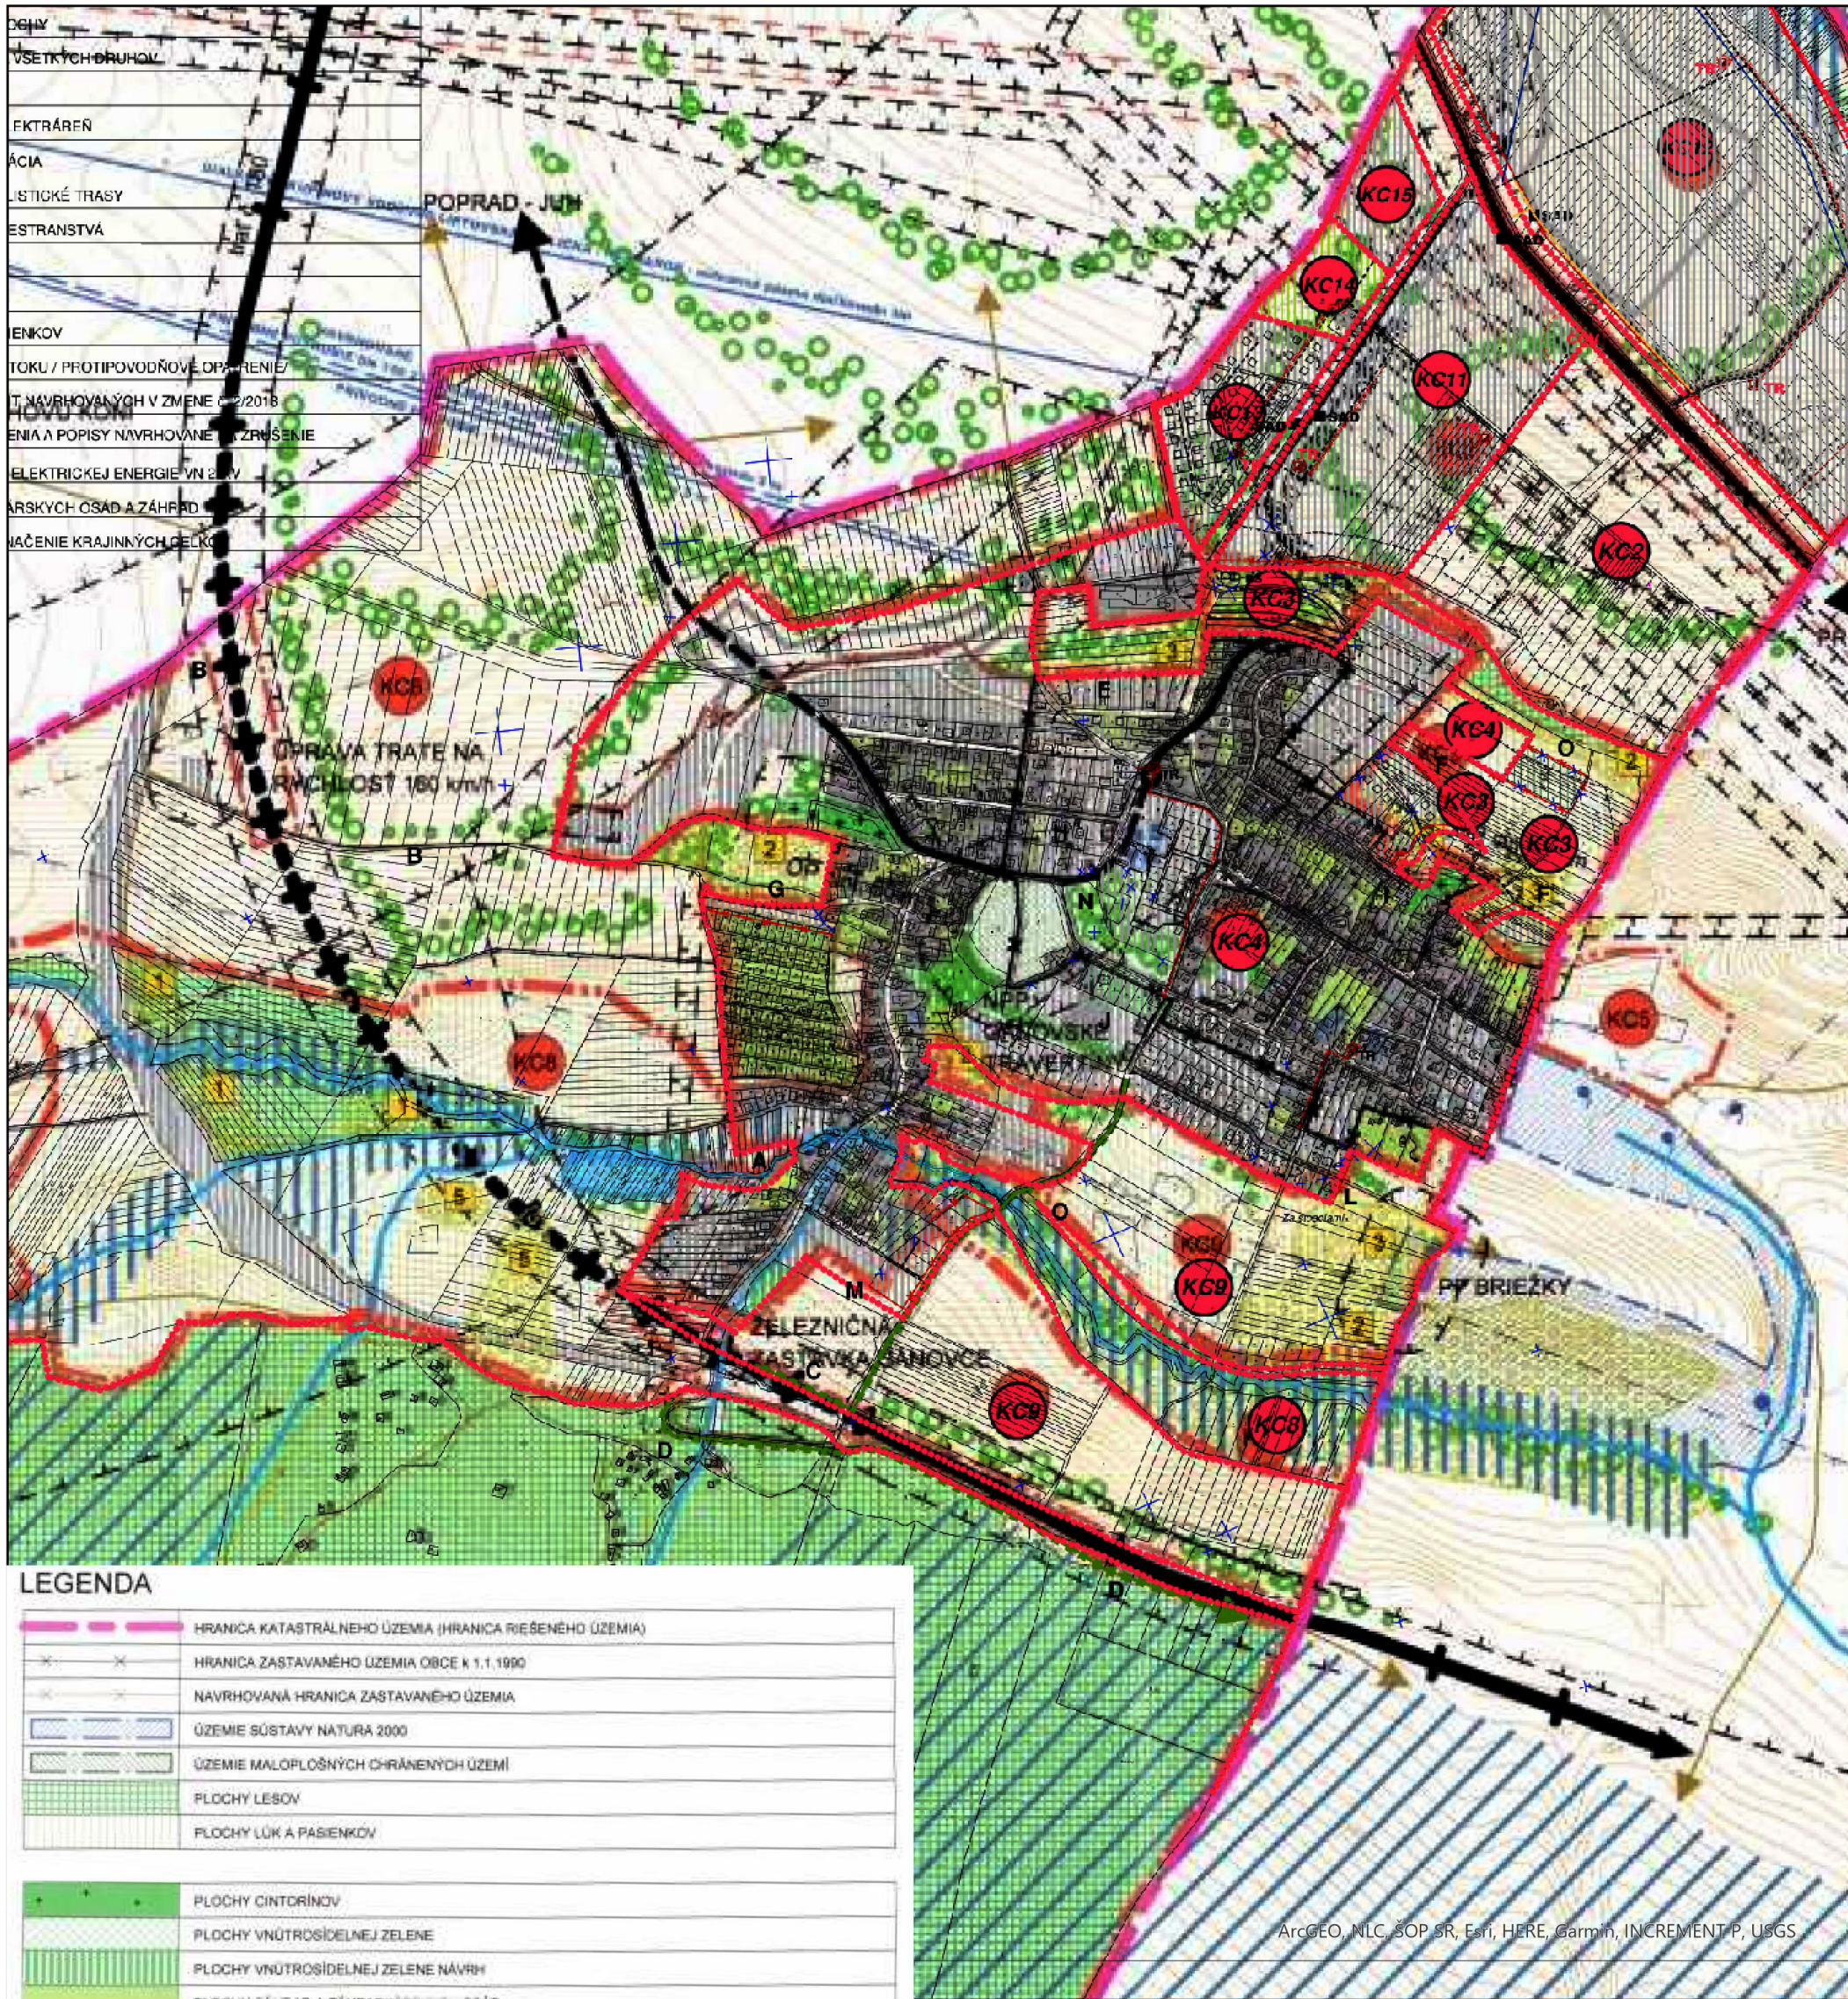

Obstarávateľ: Obec Gánovce
Spracovateľ: Ing. arch. Martin Baloga, PhD.
Osoba odborne spôsobilá pre obstaranie ÚPP a ÚPD: Ing. Vladimír Šterbák
Dátum: jún 2023

OCHRANA PRÍRODY A TVORBY KRAJINY
S NAVRHIOM EKOLOGICKÝ
STABILNÝCH PRVKŮV

8

M 1:10 000

Exportované: